


[Green Box] = Verfügbar

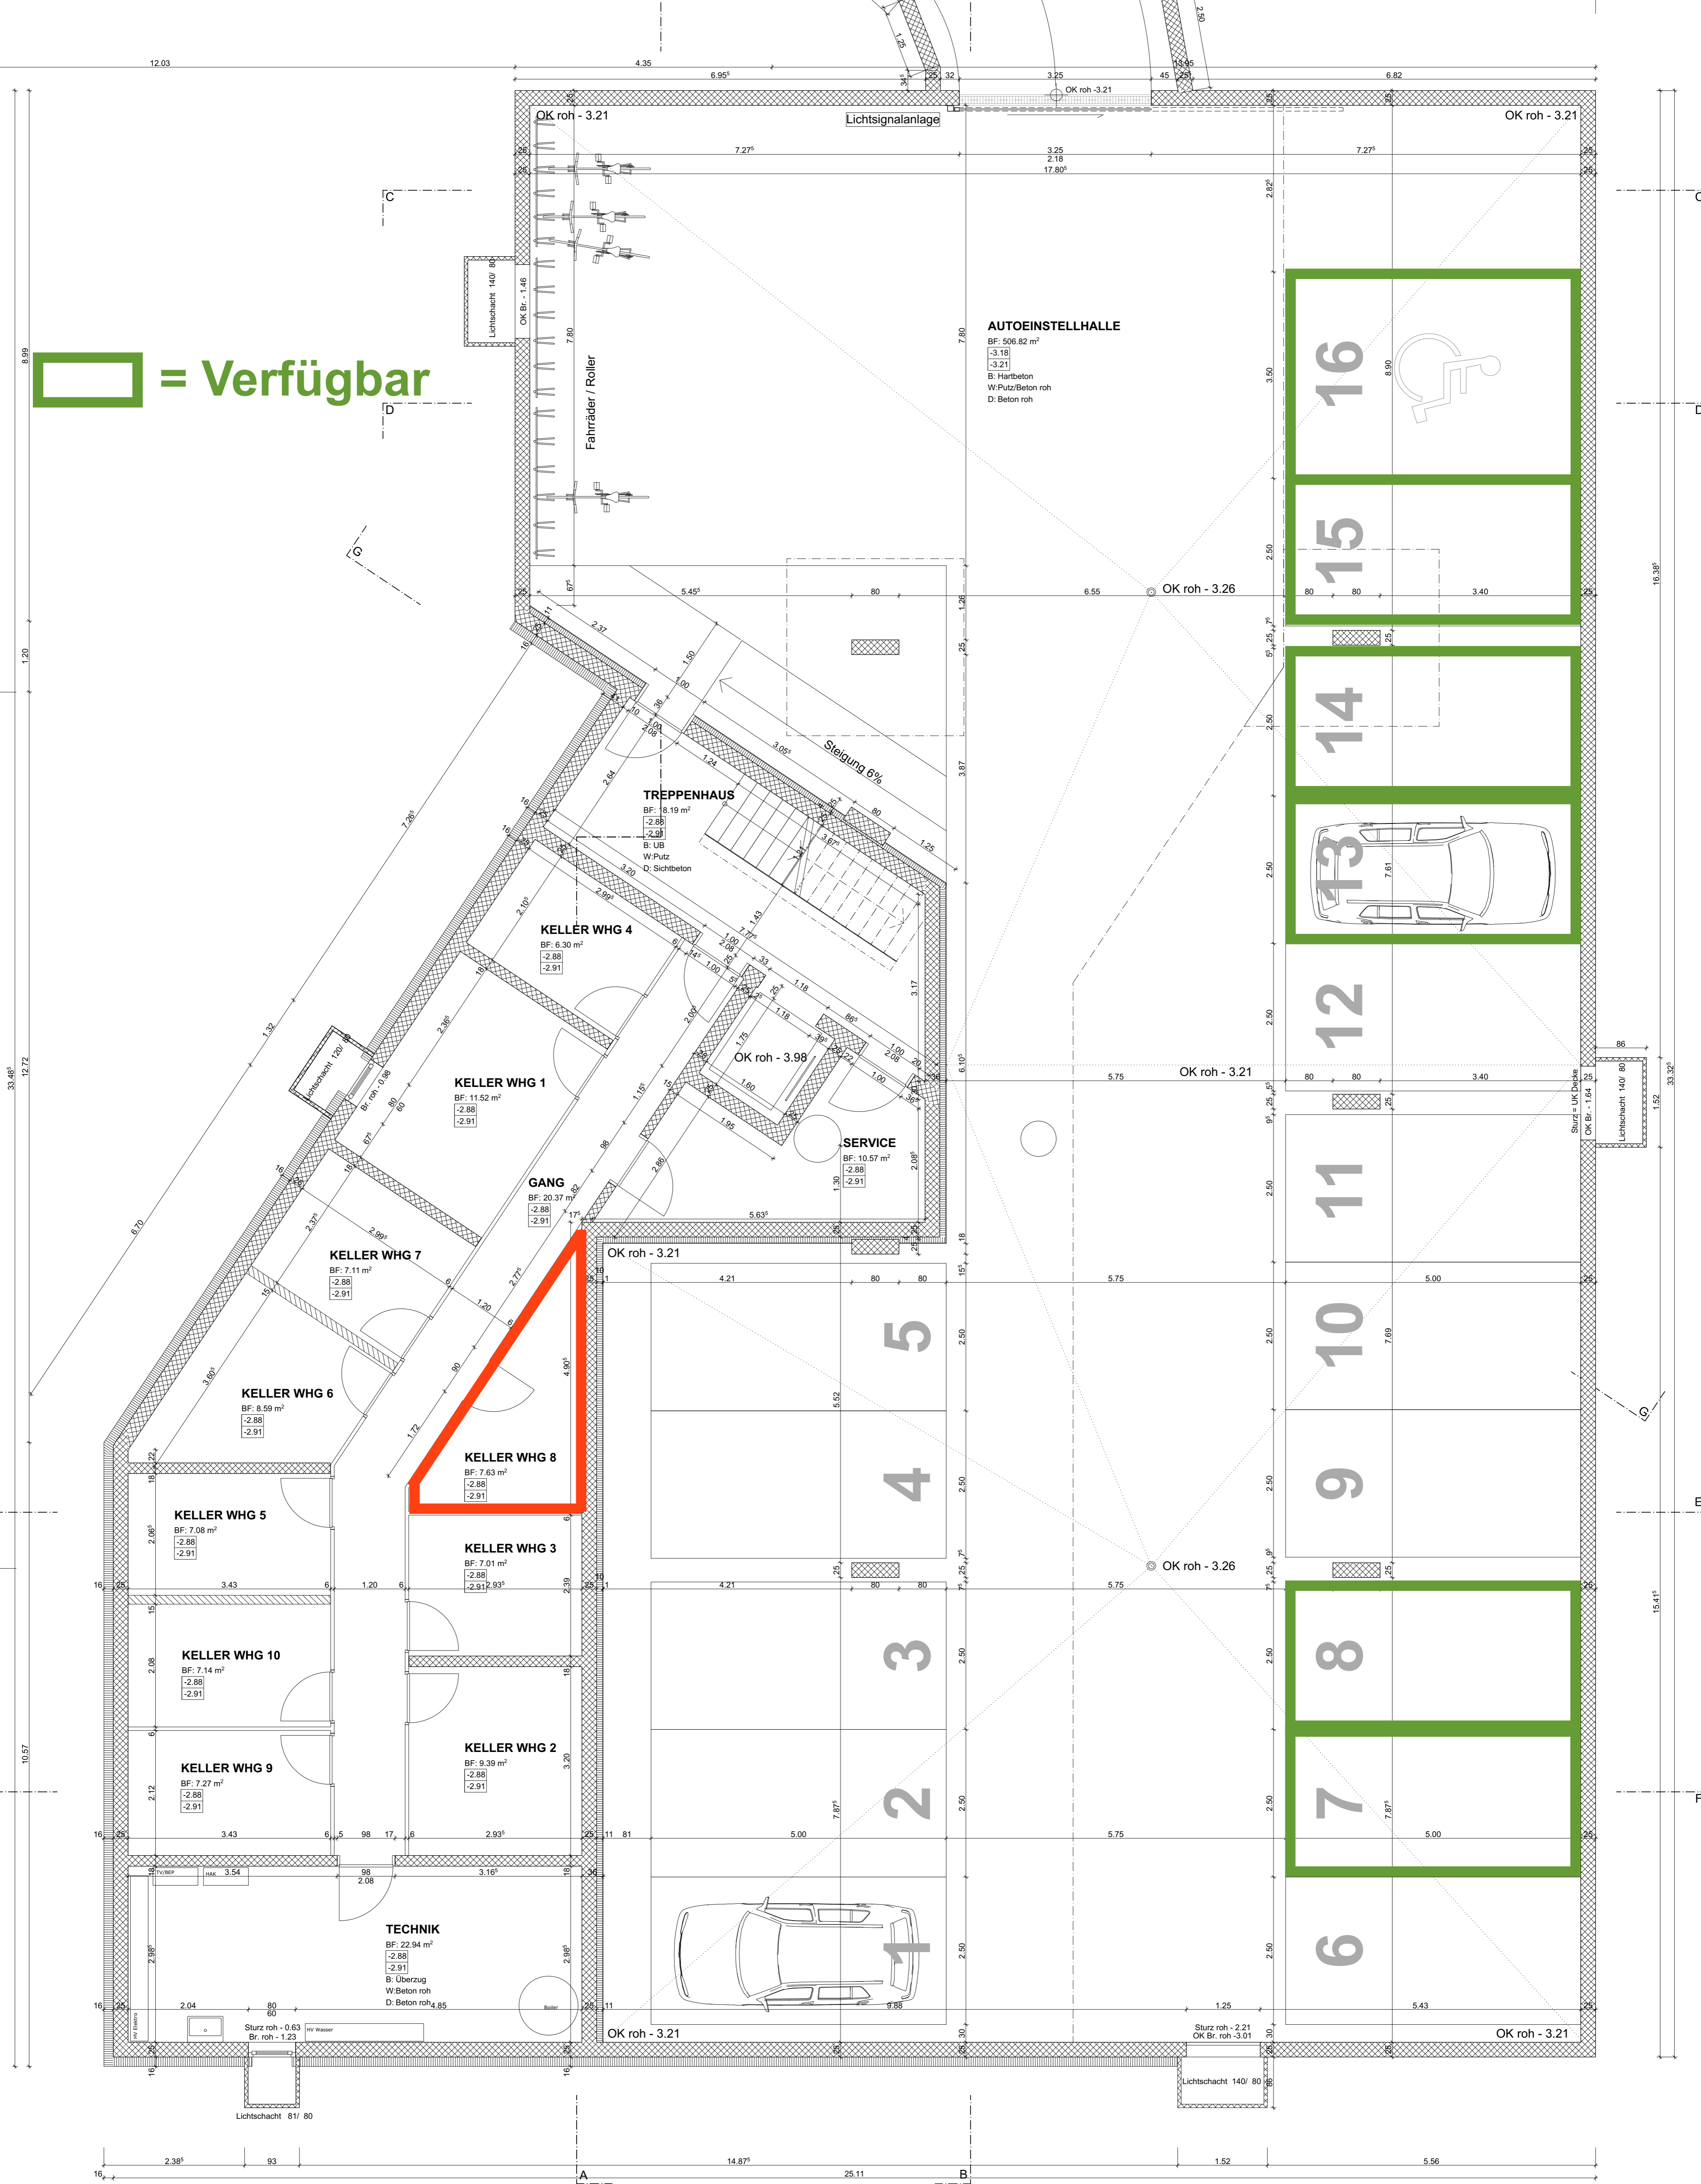

Neubau MFH, Austrasse 2, 4106 Therwil
 Bauherrschaf: Baukonsortium Aue, Postfach 326, 4106 Therwil

AF Grundrisse
 Untergeschoss, 150

Datum gez. Plan Nr.
 27.01.22 jn 03

Beck Oser Architekten ETH SIA GmbH
 Laufenstrasse 16
 CH-4053 Basel
 +41 61 333 13 15
 mail@beck-oser.ch www.beck-oser.ch

+/- 0.00 = 304.99 m.ü.M.
 OK F.B. EG

ACHTUNG
 Alle Masse sind vor Ort vom Unternehmer zu kontrollieren. Allfällige Abweichungen zu den Plänen sind der Bauleitung zu melden.