


**[Green Box] = Verfügbar**

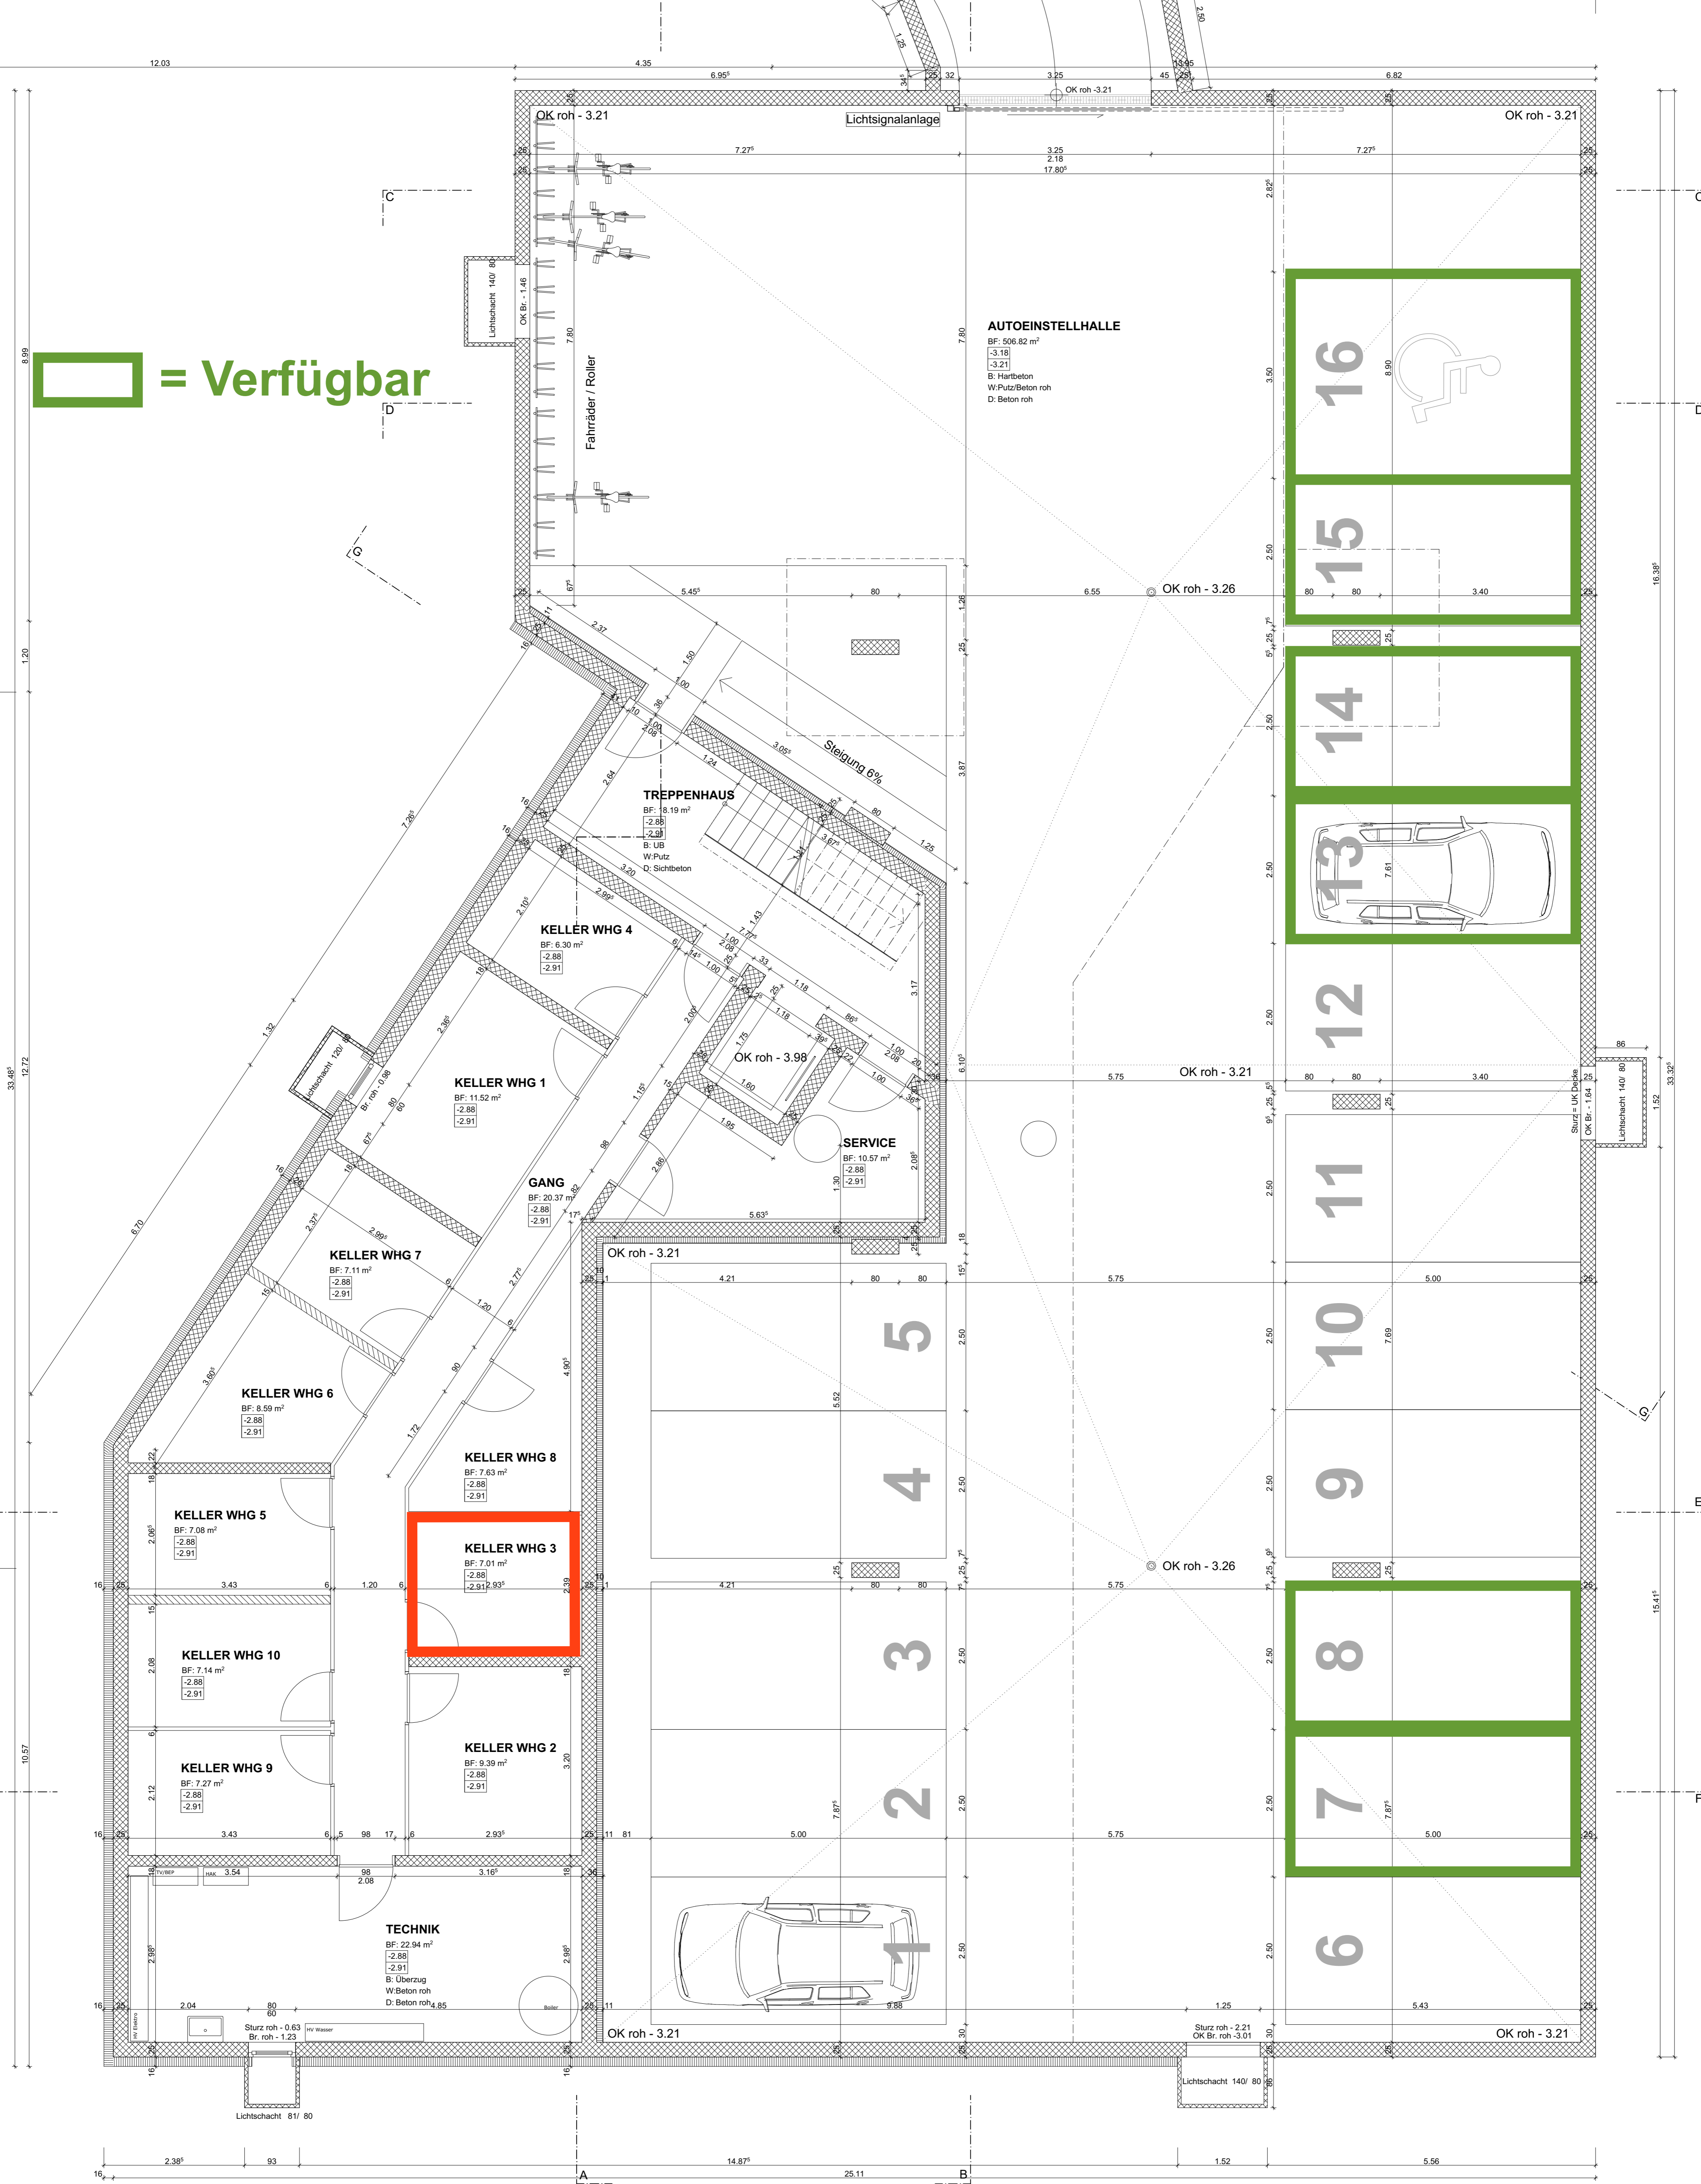

Neubau MFH, Austrasse 2, 4106 Therwil  
 Bauherrschaf: Baukonsortium Aue, Postfach 326, 4106 Therwil

**AF Grundrisse**  
 Untergeschoss, 150

Datum gez. Plan Nr.  
 27.01.22 jn 03

**beck oser** Beck Oser Architekten ETH SIA GmbH  
 Laufenstrasse 16  
 CH-4053 Basel  
 +41 61 333 13 15  
 mail@beck-oser.ch www.beck-oser.ch

+/- 0.00 = 304.99 m.ü.M.  
 OK F.B. EG

**ACHTUNG**  
 Alle Masse sind vor Ort vom Unternehmer zu kontrollieren. Allfällige Abweichungen zu den Plänen sind der Bauleitung zu melden.