



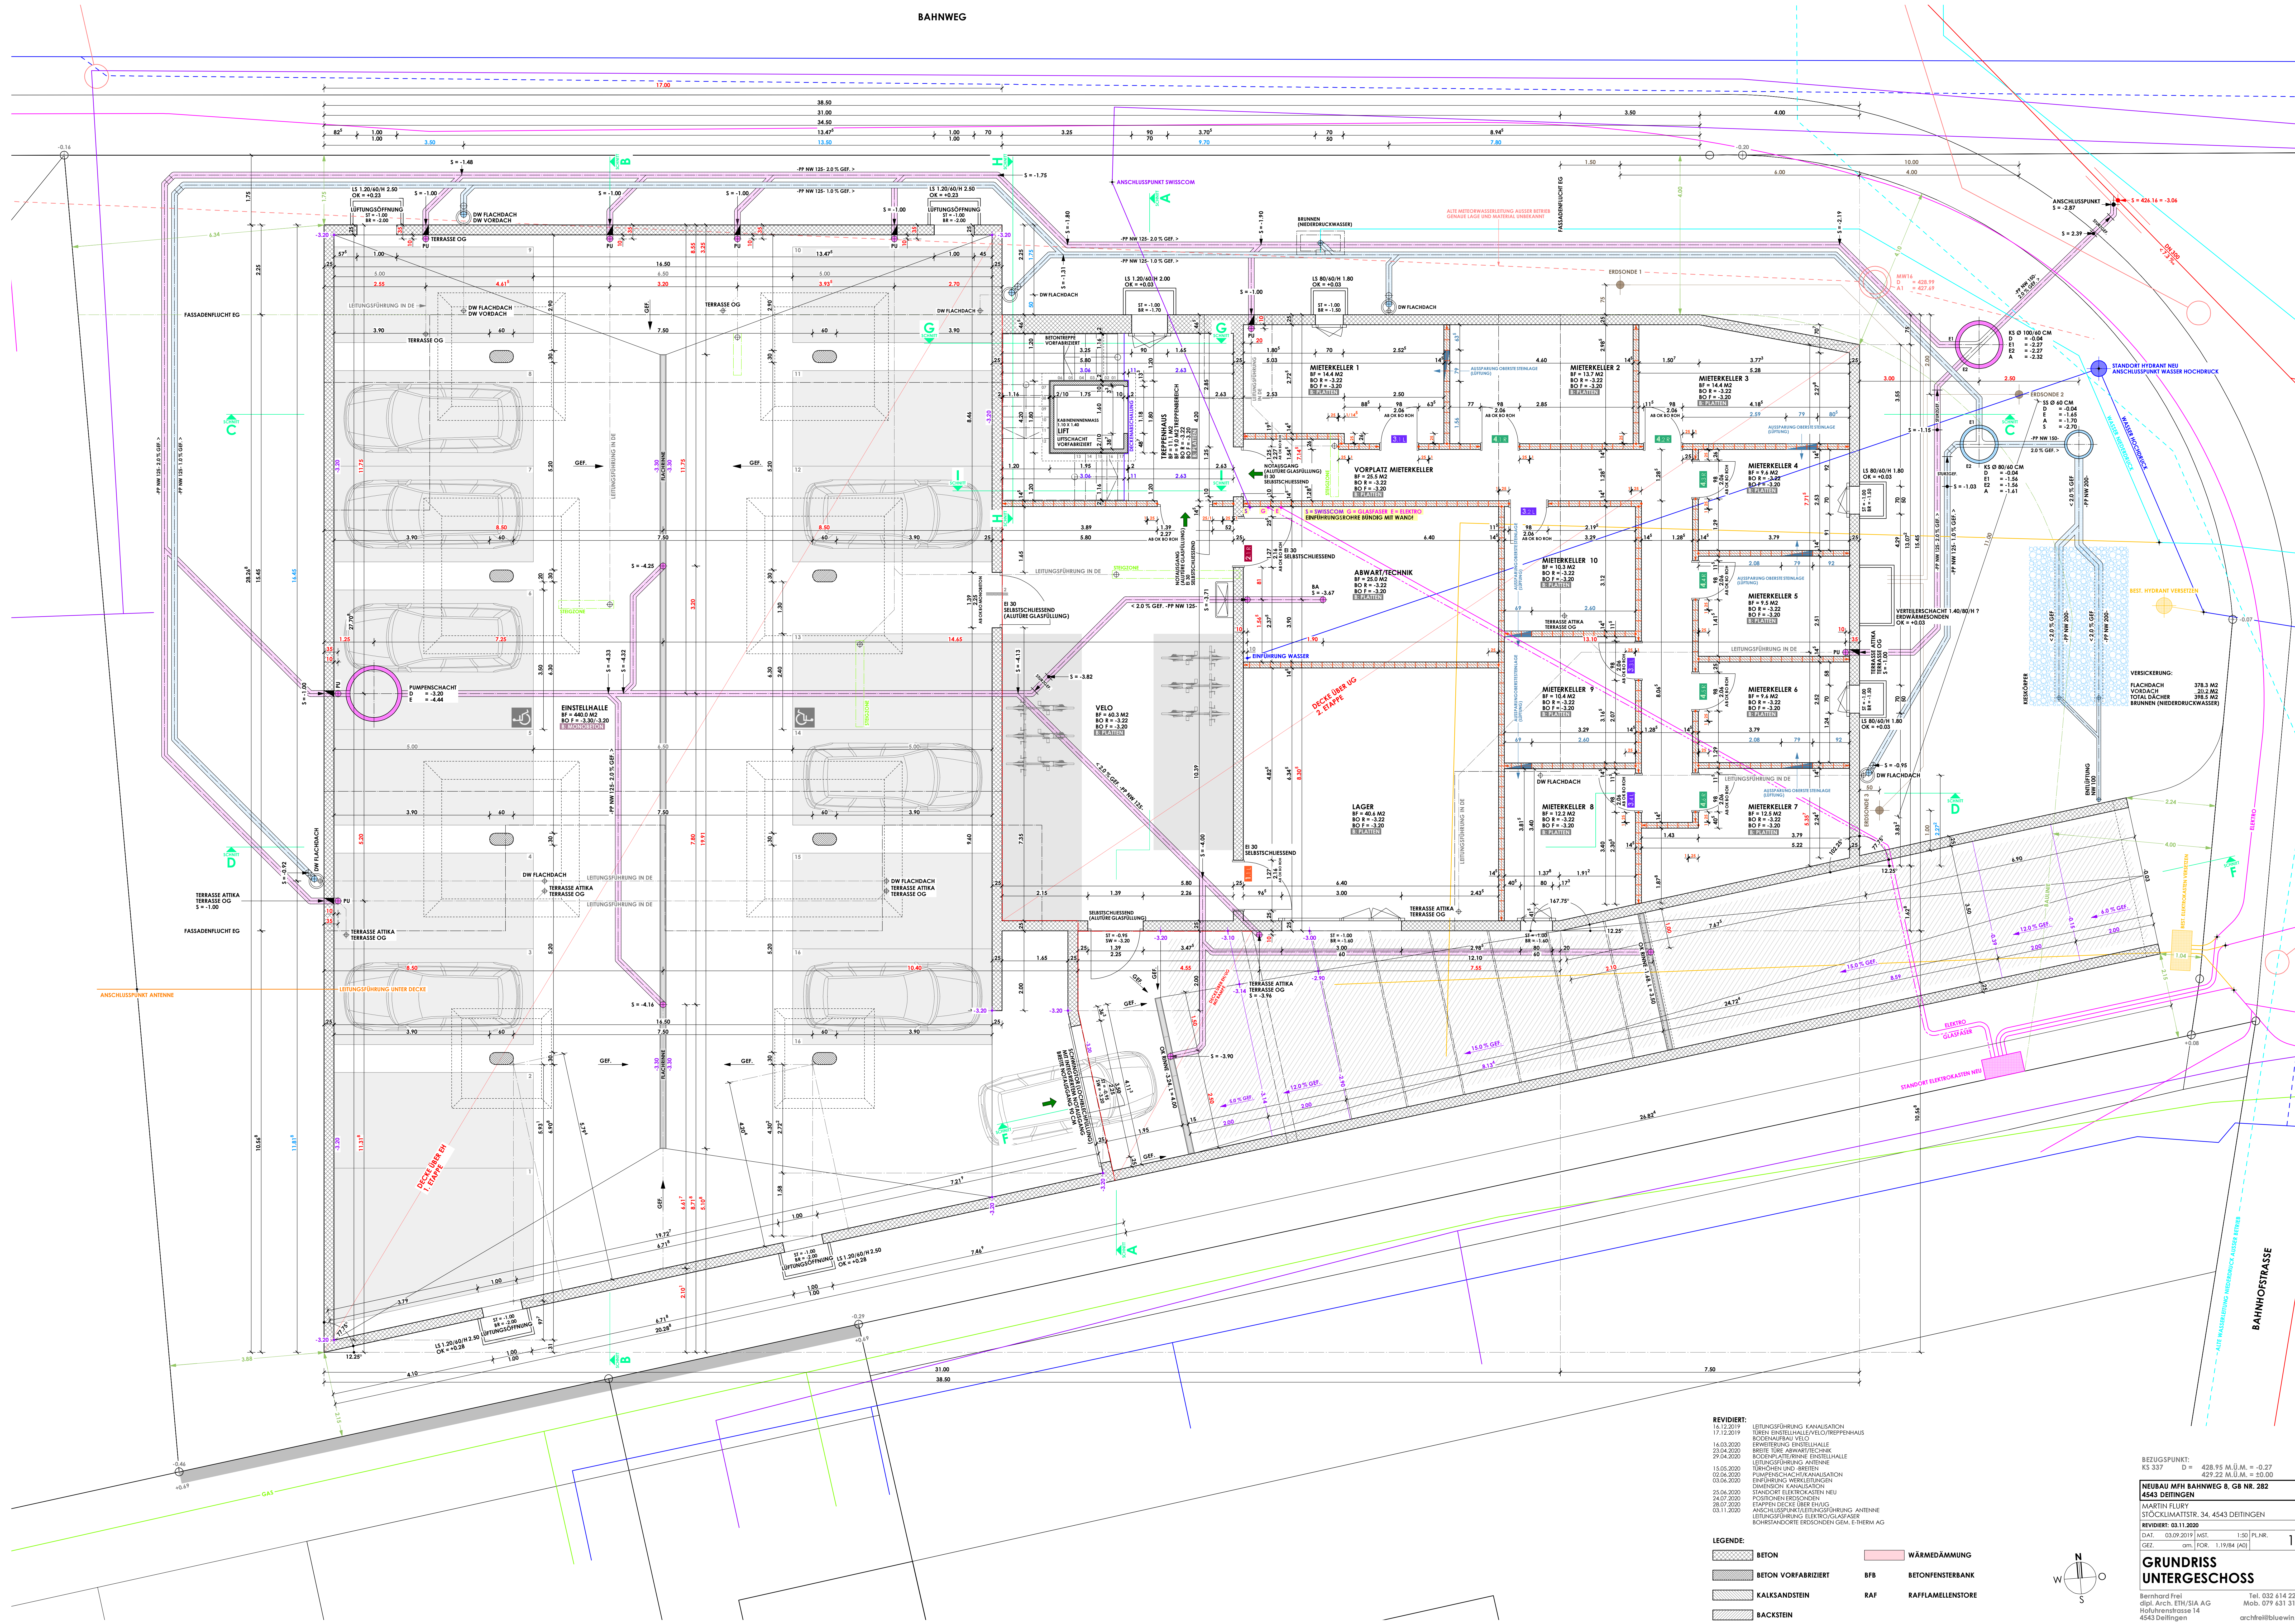

REVIDIERT:
 16.12.2019 LÜFTUNGSFÜHRUNG: KANALISATION
 17.12.2019 TÜREN: EINSTELLHALLE/VELOPUMPENHAUS
 18.03.2020 BODENAUFRÄU VELO
 23.04.2020 ERWEITERUNG: EINSTELLHALLE
 29.04.2020 BRÜCKE FÜR ABWART/TECHNIK
 15.05.2020 BOCHENKATZWEINE: EINSTELLHALLE
 02.06.2020 LÜFTUNGSFÜHRUNG: ANTEHNE
 03.06.2020 TÜRMÜNDUNG: BREITEN
 03.06.2020 PUMPE: TECHNISCHE KANALISATION
 25.06.2020 EINFÜHRUNG: WERKLEITUNGEN
 24.07.2020 STANDORT: ELEKTROKASTEN NEU
 03.11.2020 POSITIONEN: BRÜCKEN
 28.07.2020 ETAPPEN: DECKE ÜBER BRÜCKEN
 03.11.2020 ANSCHLÜSSE: LÜFTUNGSFÜHRUNG: ANTEHNE
 LÜFTUNGSFÜHRUNG: ELEKTROGLASFASER
 BOCHENKATZWEINE: BRÜCKEN: GEM. L-BREMSE AG

LEGENDE:
 BETON
 BETON VORFABRIZIERT
 KALKSANDSTEIN
 BACKSTEIN
 WÄRMEDÄMMUNG
 BETONFENSTERBANK
 RAFFLAMELLENSTÖRE

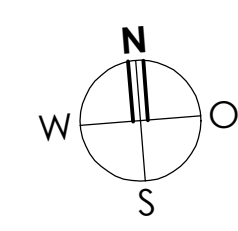

BEZUGSPUNKT:
 KS 337 D = 428.95 M.Ü.M. = -0.27
 4543 DETTINGEN
 NEUBAU MFH BAHNWEIG 8, GB NR. 282
 MARTIN FLURY
 STOCKMATTSTR. 34, 4543 DETTINGEN
 REVIDIERT: 03.11.2020
 DAT: 03.09.2019 MSJ 1:50 PLNR.
 GEZ: cm FOR: 1.19/84 (A0) 10
**GRUNDRISS
 UNTERGESCHOSS**
 Bernhard Frei
 dipl. Arch. ETH/SIA AG
 Hoflurestrasse 14
 4543 Dettingen
 Tel. 032 614 22 11
 Mob. 079 631 31 45
 arch@bluewin.ch