



WOHNUNG 4
2.5 ZI. - NGF = 63.4 M2

WOHNUNG 1
3.5 ZI. - NGF = 90.6 M2

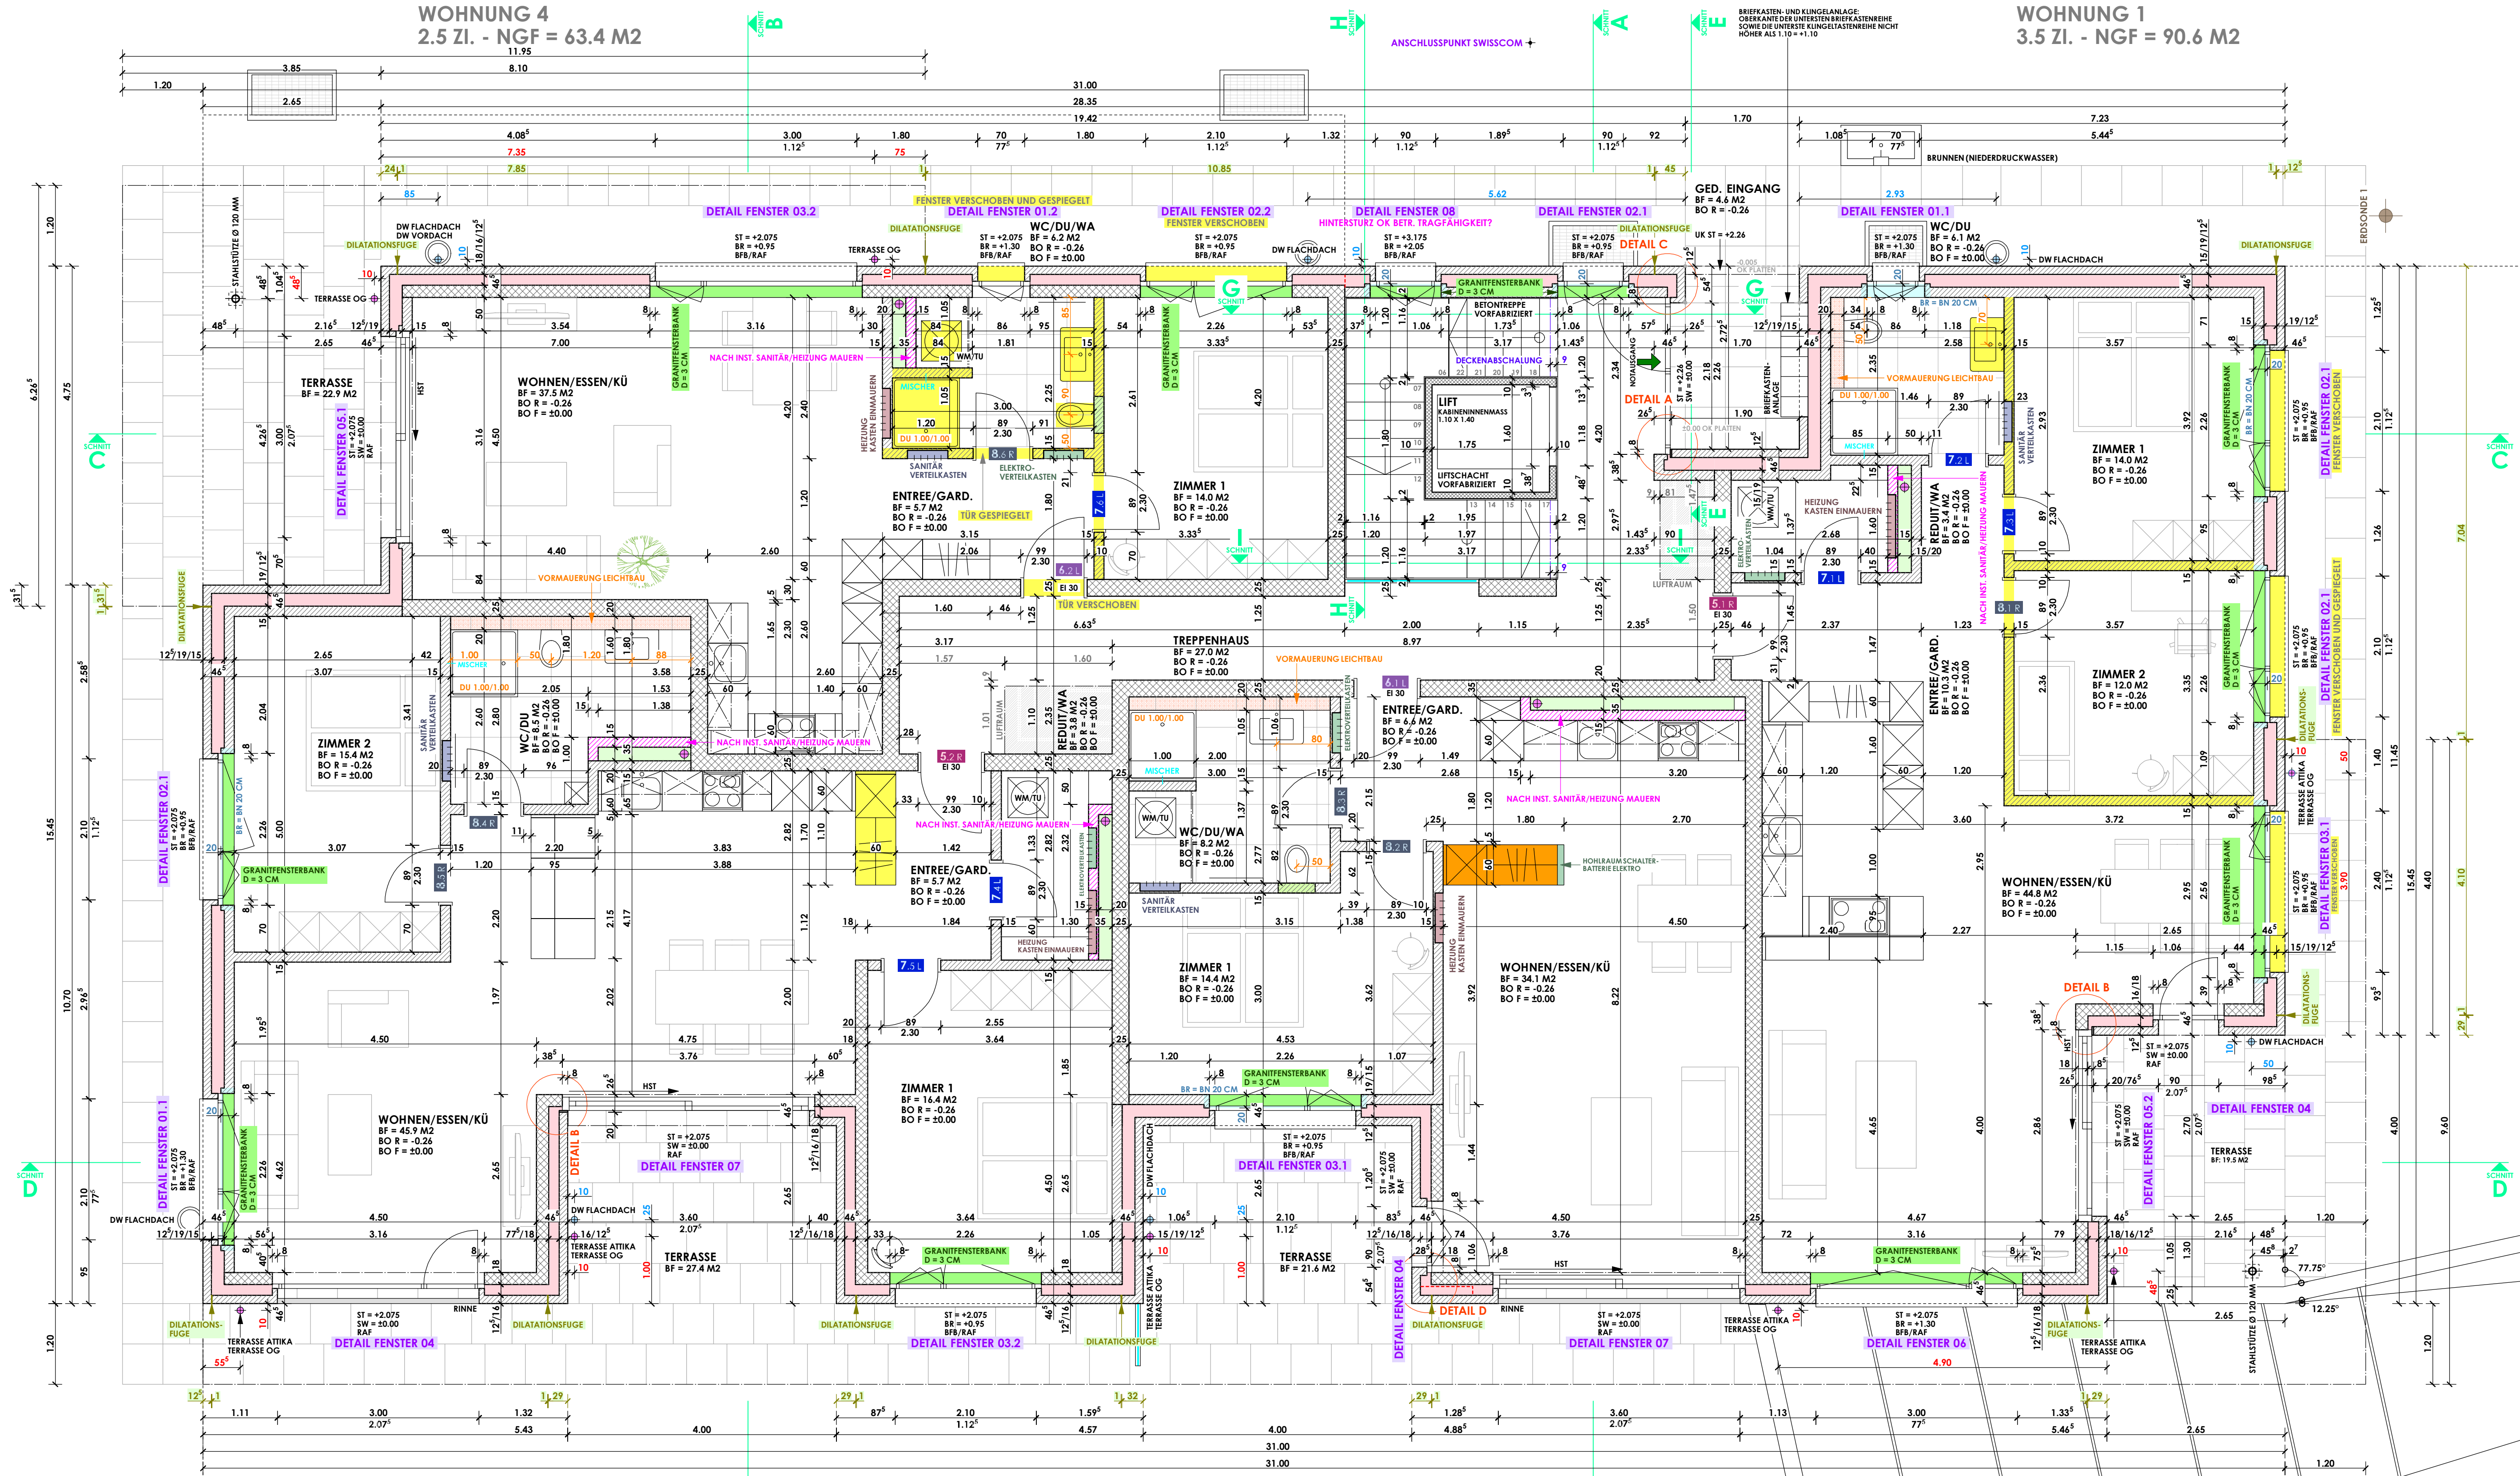


WOHNUNG 3
3.5 ZI. - NGF = 95.7 M2


WOHNUNG 2
2.5 ZI. - NGF = 63.3 M2

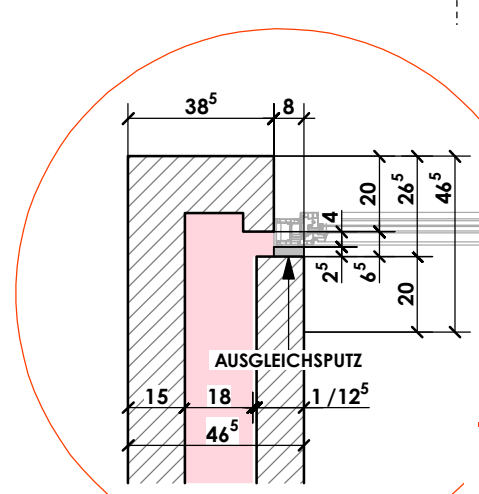


DETAIL A
Fenster-/Türanschlag
MST. 1:20

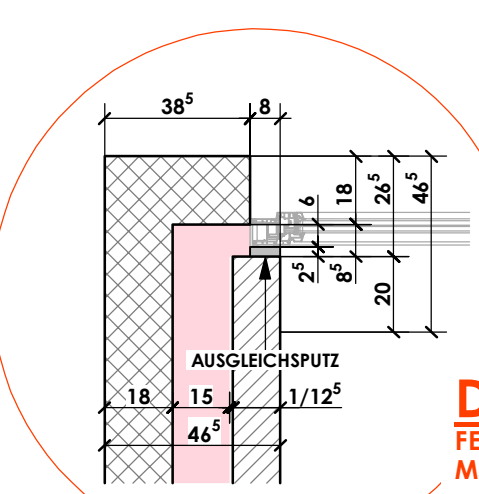

DETAIL B
Fenster-/Türanschlag
MST. 1:20

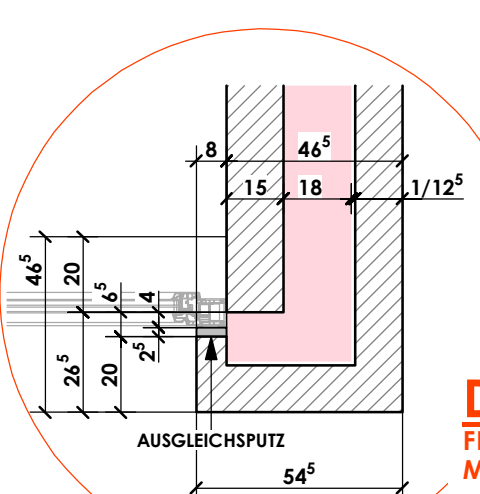

DETAIL C
Fenster-/Türanschlag
MST. 1:20

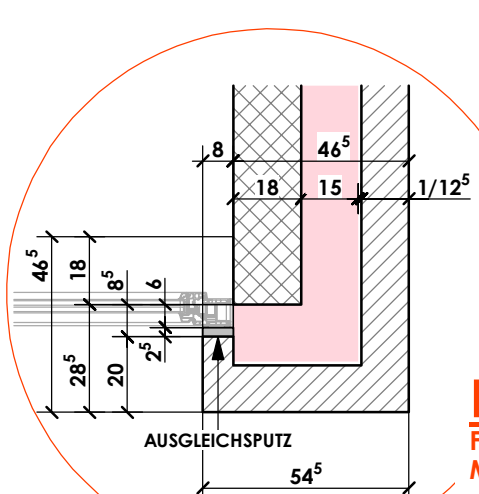

DETAIL D
Fenster-/Türanschlag
MST. 1:20

LEGENDE:

- BETON
- BETON VORFABRIZIERT
- KALKSANDSTEIN
- BACKSTEIN
- WÄRMEDÄMMUNG
- BFB BETONFENSTERBANK
- RAF RAFFLAMMELLENSTORE

REVIDIERT:

14.11.2019
17.12.2019
16.03.2020
15.05.2020
18.05.2020
06.07.2020
15.07.2020
24.07.2020
28.07.2020
14.08.2020
24.08.2020
13.10.2020
03.11.2020

BEZUGSPUNKT:
KS 337 D = 428.95 M.Ü.M. = -0.27
429.22 M.Ü.M. = ±0.00

NEUBAU MFH BAHNWEIG 8, G8 NR. 282 4543 DEITINGEN			
MARTIN FLURY STÖCKIMATTSTR. 34, 4543 DEITINGEN			
REVIDIERT: 03.11.2020			
DAT.	03.09.2019	MST.	1:50 PLNR.
GEZ.	am.	FOR.	79/60 CM
11			
GRUNDRISS ERDGESCHOSS			
Bernhard Frei dipl. Arch. ETH/SIA AG Hofuhrenstrasse 14 4543 Deitingen			
Tel. 032 414 22 11 Mob. 079 631 31 45 archfrei@bluewin.ch			