



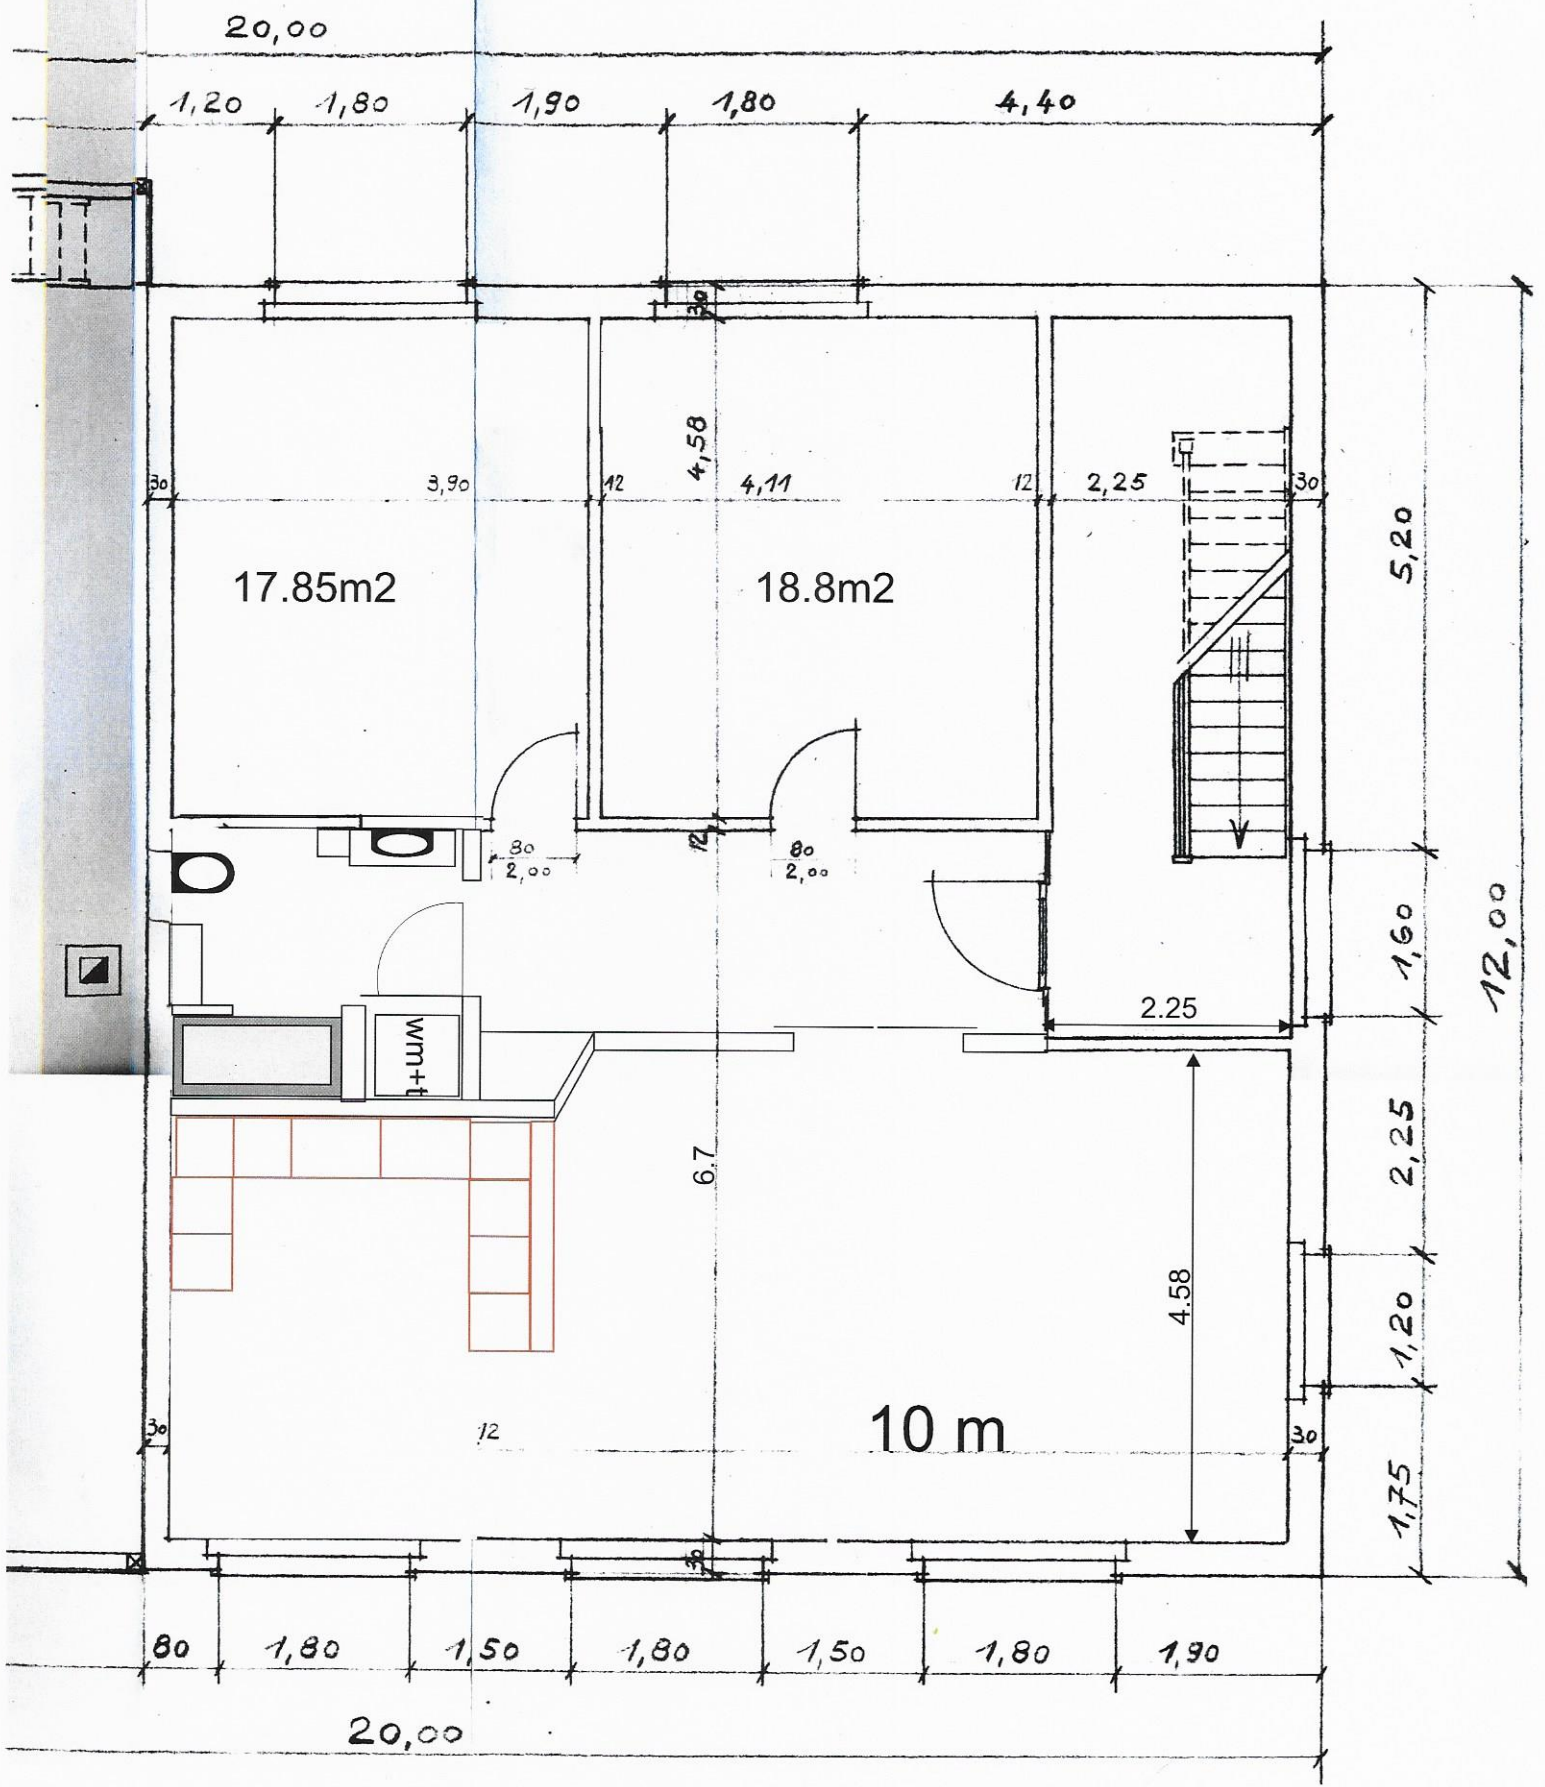

Wohnung OG

98.3m<sup>2</sup>