ERBAT
ARCHITECTURE

PROPRIETE DE VALDAU SA

BÂTIMENTS ECA 1000 SUR PARCELLE 154 A LA SARRAZ

AGRANDISSEMENT - D'UNE - PORTE - EXISTANTE - ET
MODIFICATIONS INTERIEURES

PLANCHE n°3/5

PLAN RDC SUPERIEUR

GRANDRUE 32 - 1315 LA SARRAZ
021 866 78 20 - info@erbat.ch

PLAN RDC SUPERIEUR

MODIFICATIONS n° de correction C
DOSSIER : 1108
PLANS : 04.06.2024
MODIFIE LE : 11.06.2024

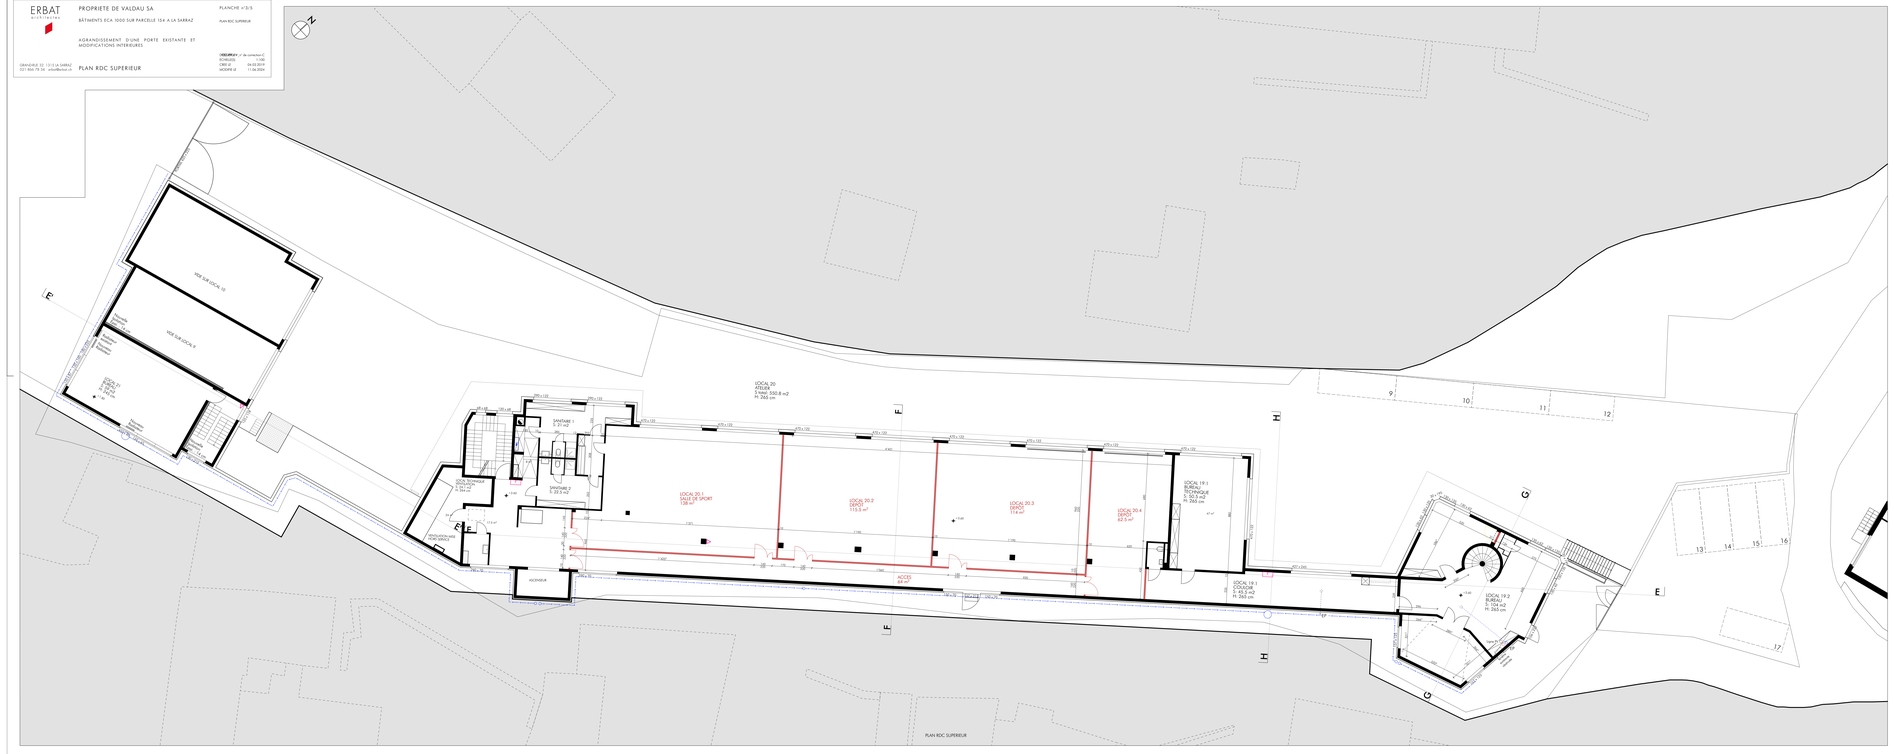
N
VIDE SUR LOCAL 10
VIDE SUR LOCAL 9
LOCAL 9
STOCKAGE
S: 8.5 m2
H: 250 cm
LOCAL 10
STOCKAGE
S: 8.5 m2
H: 250 cm
Tableau électrique
Tableau électrique
Tableau électrique