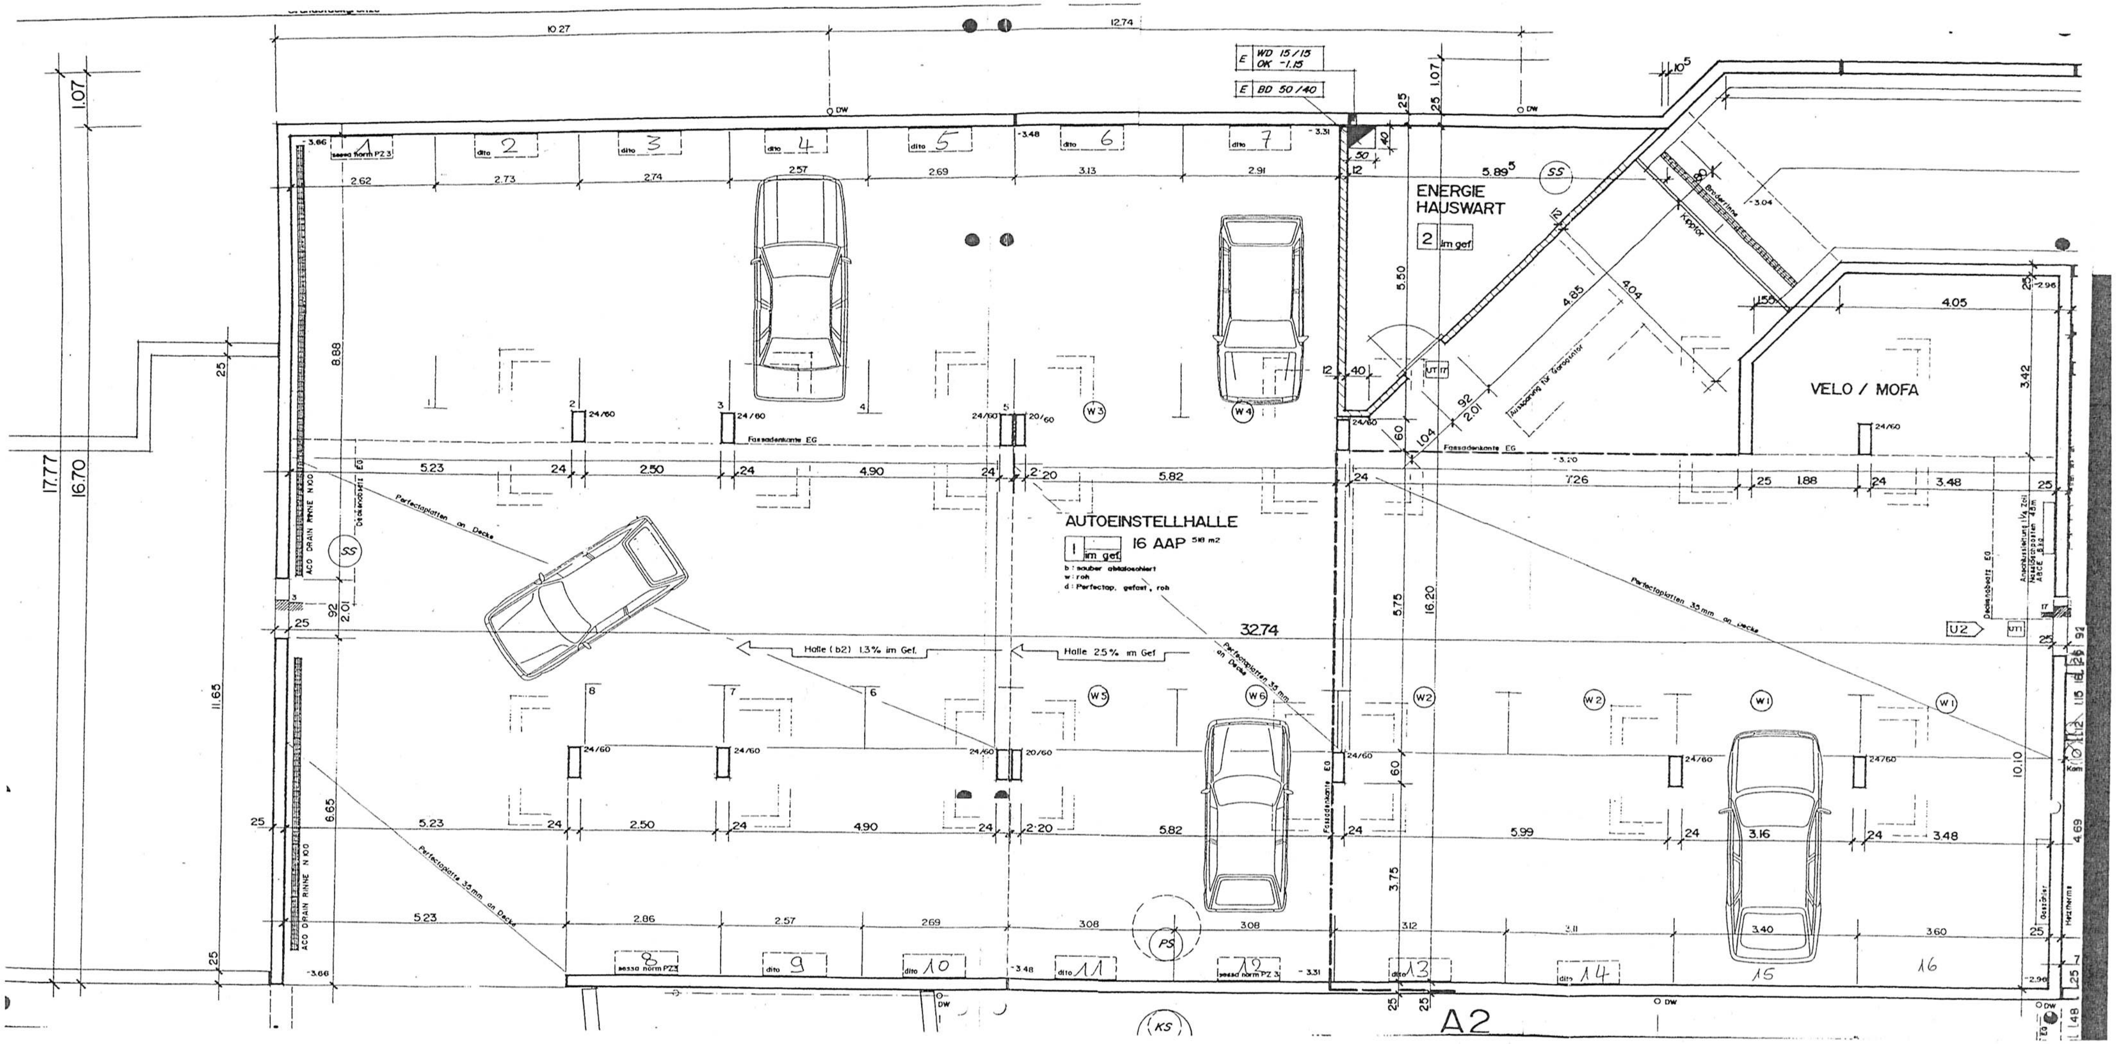

AUTOEINSTELLHALLE
16 AAP
1 im gef
b: sauber abtaloschiert
w: roh
d: Perfectap, gefast, roh
ENERGIE
HAUSWART
2 im gef
VELO / MOFA
Halle (b2) 1.3% im Gef.
Halle 2.5% im Gef
Fassadenkante EG
Perfectaplatten 35 mm an Decke
ACO DRAIN RINNE N100
A2
32.74

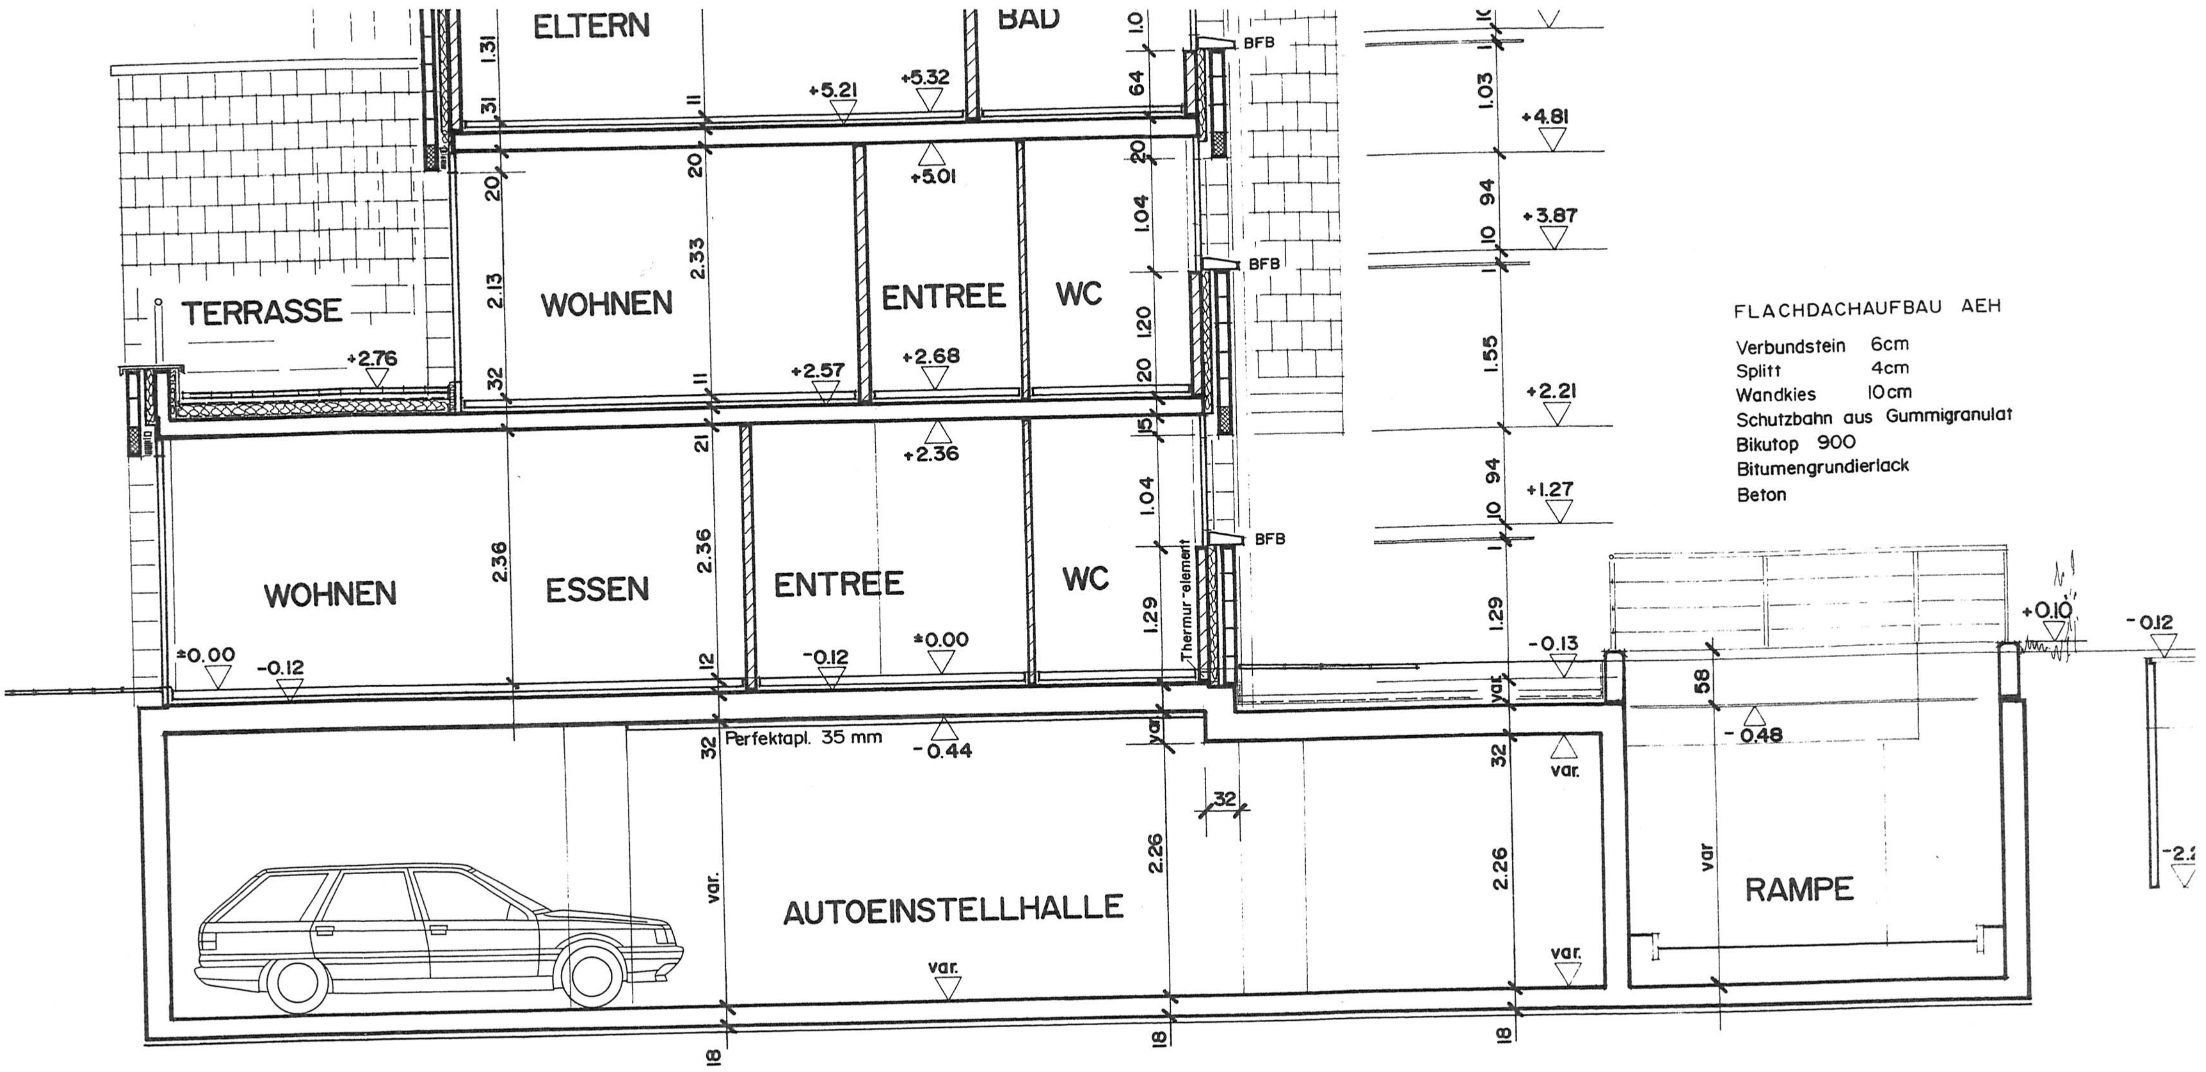
ELTERN
BAD
TERRASSE
WOHNEN
ENTREE
WC
WOHNEN
ESSEN
ENTREE
WC
AUTOEINSTELLHALLE
RAMPE
BFB
BFB
BFB
Thermur-element
Perfektapl. 35 mm
+5.21
+5.32
+5.01
+4.81
+3.87
+2.76
+2.57
+2.68
+2.36
+2.21
+1.27
±0.00
-0.12
-0.12
±0.00
-0.13
+0.10
-0.12
-0.44
-0.48
var.
FLACHDACHAUFBAU AEH
Verbundstein 6cm
Splitt 4cm
Wandkies 10cm
Schutzbahn aus Gummigranulat
Bikutop 900
Bitumengrundierlack
Beton

SCHNITT B-B