



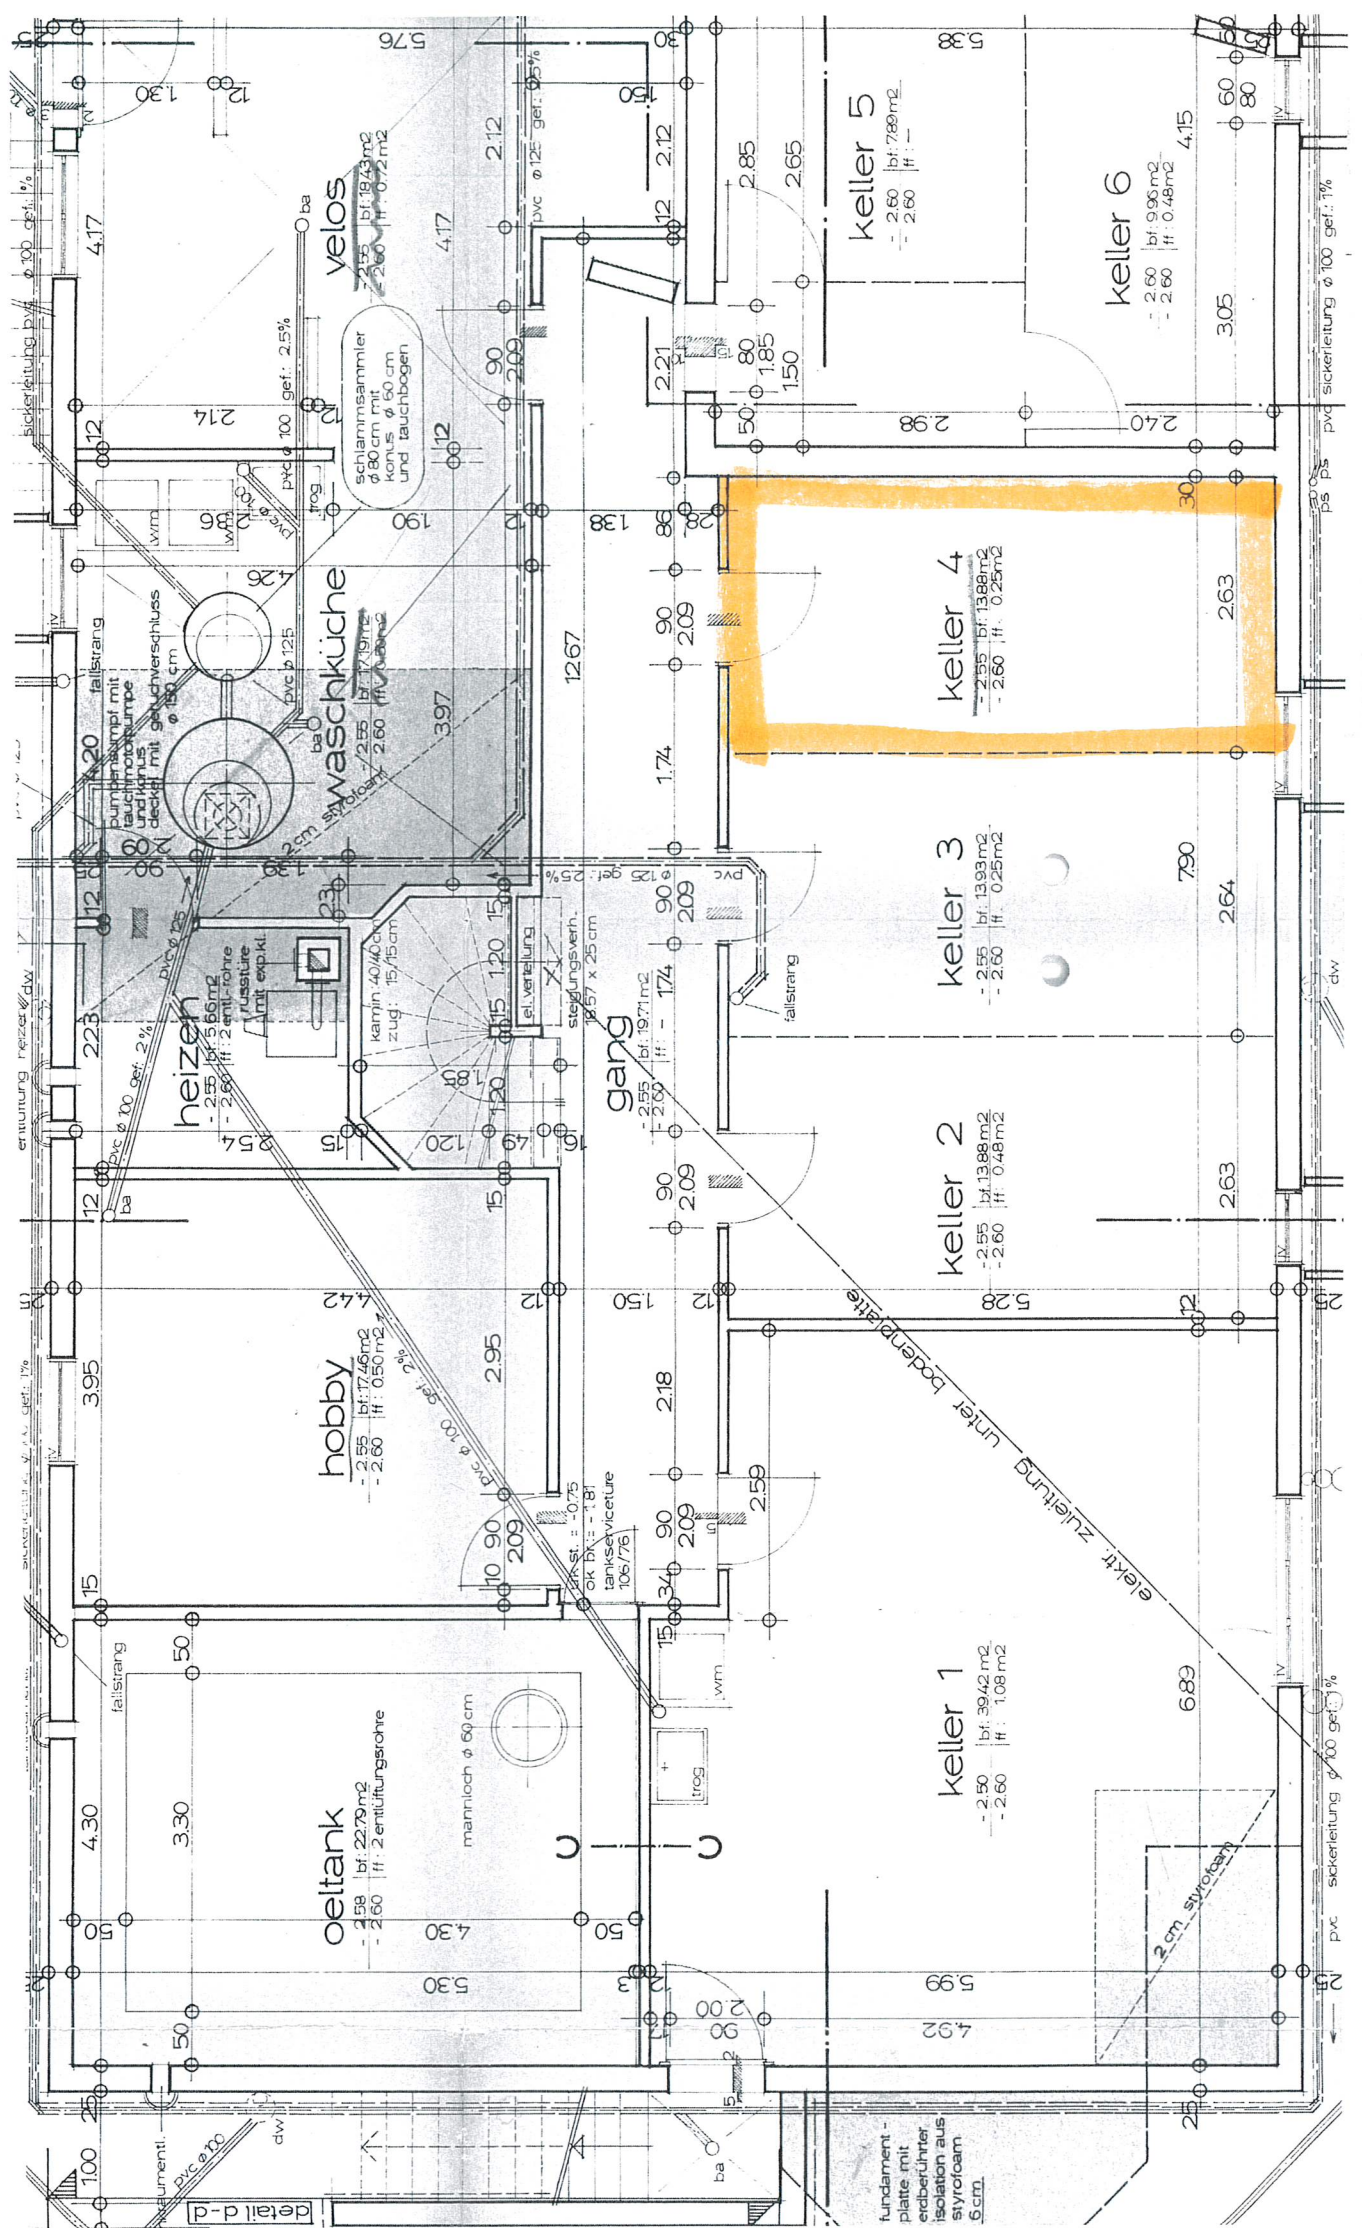

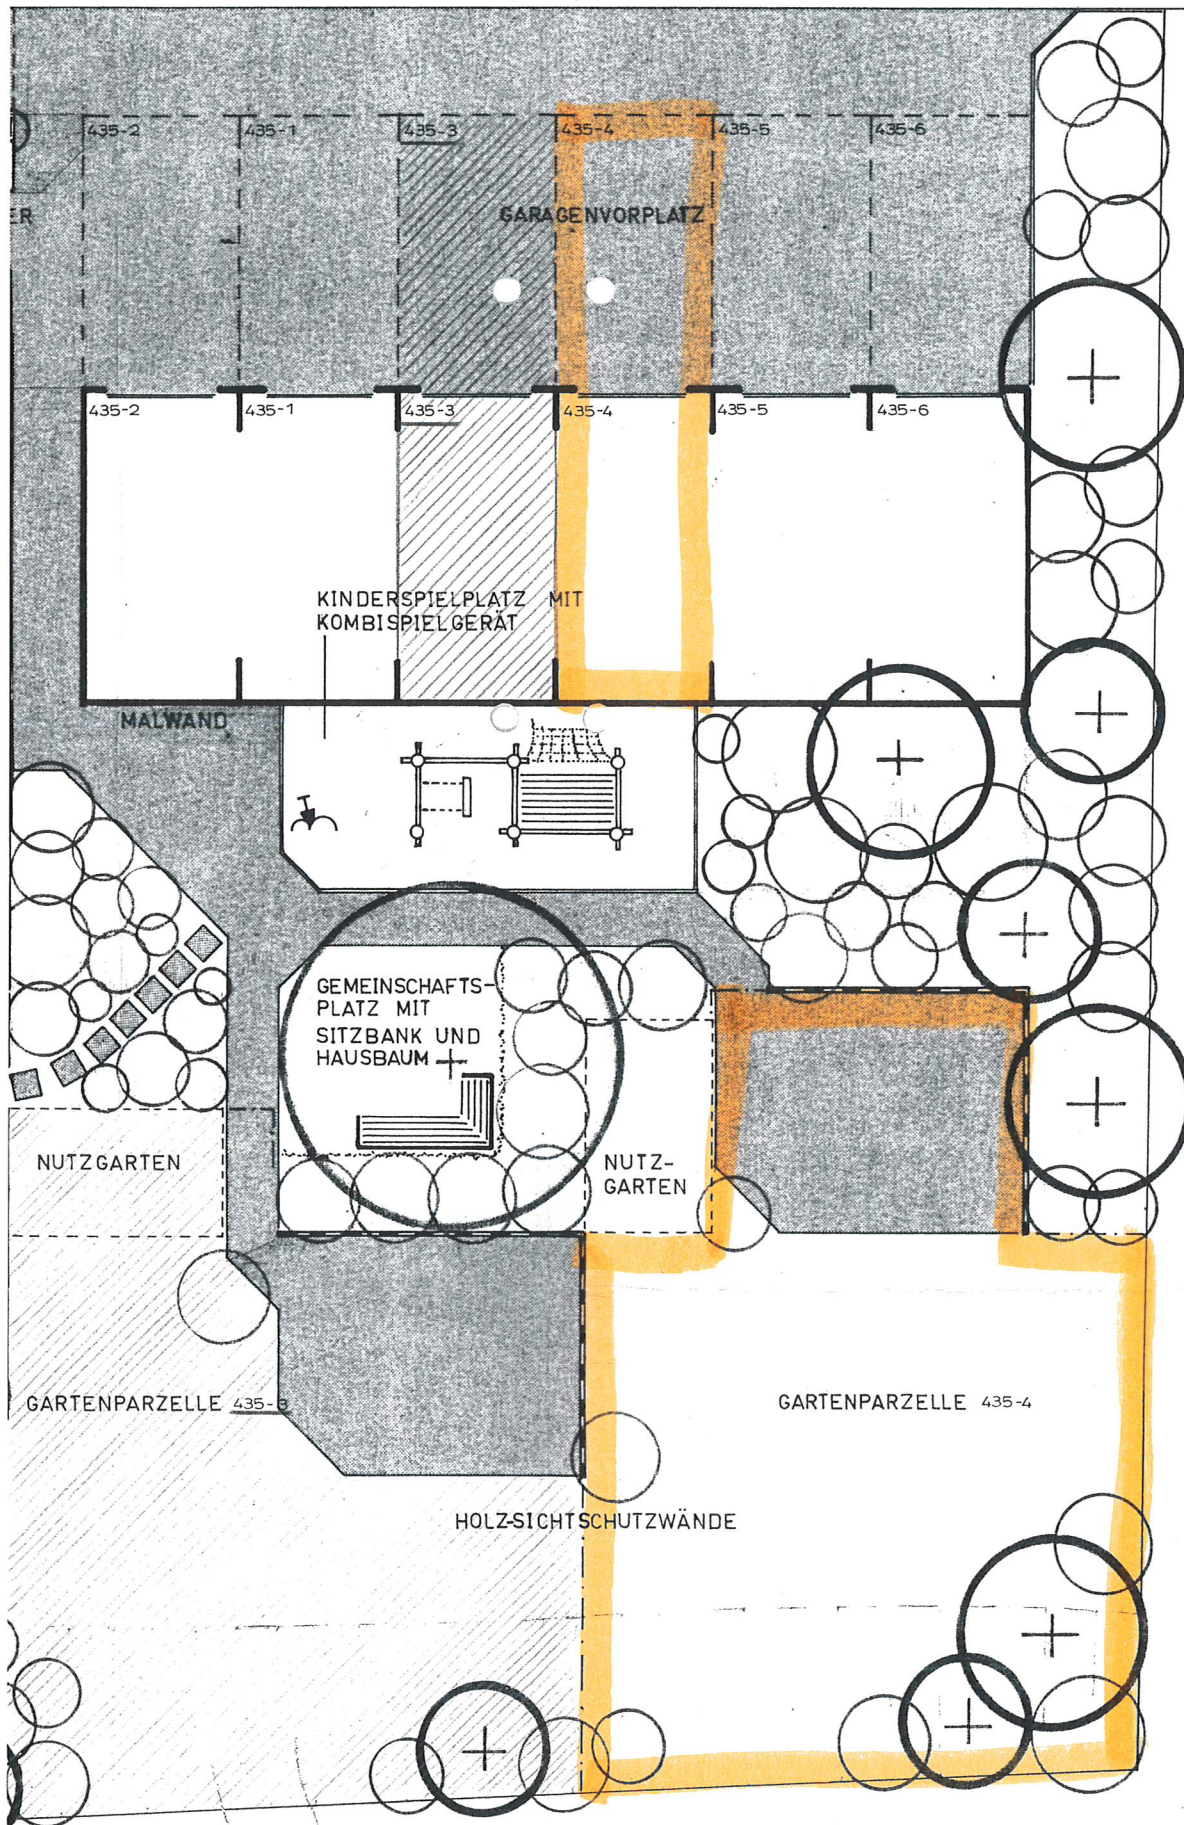

mehrfamilienhaus attiswil
umgebungsgestaltung
dieter wolf, flumenthal

435-3

