

BAUHERR MAITRE D'OEUVRE	MONSIEUR P. STADELMANN	PLANNR 1966.131.0412.07
OBJEKT OBJET	MAISON FAMILIALE LE LANDERON	OFFERTE/OFFRE KAE
REZ-DE-CHAUSSEE	ECH. 1/50	DATUM DATE 18.05.81 BEARBEITER VS
GENERAL BAUTEC SA 3292 BUSSWIL [BE] 032 84 42 55	RECHENZENTRUM EL DATOR AG 2556 SCHMADERNAU / BIEL	GEPRUEFT 4. Juni 1981

DER POLIER IST BESORGT, DASS VOR DEM BETONIEREN DER DECKEN DURCH DEN ELEKTRIKER UND EV. DURCH DEN SANITÄR DIE LEITUNGEN IN DIE DECKE EINGELEGT WERDEN.

L'entrepreneur prendra soin d'avertir l'électricien et l'installateur sanitaire afin qu'il puisse poser les conduites et ouvertures avant le bétonnage de la dalle.

ALLE TÜRHÖHEN SIND AB HÖHEREM FERTIGEM BODEN ODER VON OK SCHWELLE BIS ZUM ROHEN STURZ GEMESSEN.

Toutes les hauteurs de portes sont calculées depuis le sol supérieur ou depuis le dessus du seuil et jusqu'à la couverture brute.


ANGABE BRÜSTUNGS-HÖHE AB FERTIGEM RAUMBODEN INNEN BIS OK BANK RESP OK BRÜSTUNGSMAUER.

Indications pour contre-cœurs: la hauteur est calculée depuis le sol fini intérieur jusqu'à l'arrête supérieure de la tablette ou couronne.

ALLE MASSE SIND ROHMASSE

Toutes les mesures sont brut

- ARMERTER BETON  
Béton armé
- BETON NICHT ARMERT  
Béton non-armé
- ZEMENTSTEIN  
Briques en ciment
- KALKSANDSTEIN  
Briques silico-calcaire
- BACKSTEIN  
Briques T.C.
- KAMINSTEIN  
Briques de Terre rétractaire
- PVC ROHR  
Tuyaux PVC
- ZR ZEMENTROHR  
Tuyaux en ciment
- SR SICKERROHR  
Tuyaux de drainage
- ABRUCH  
Démolition
- BEST. BAUTEILE  
Existant
- UNSICHTBARE BAUTEILE OBEN  
Éléments invisibles sup.
- UNSICHTBARE BAUTEILE UNTEN  
Éléments invisibles inf.

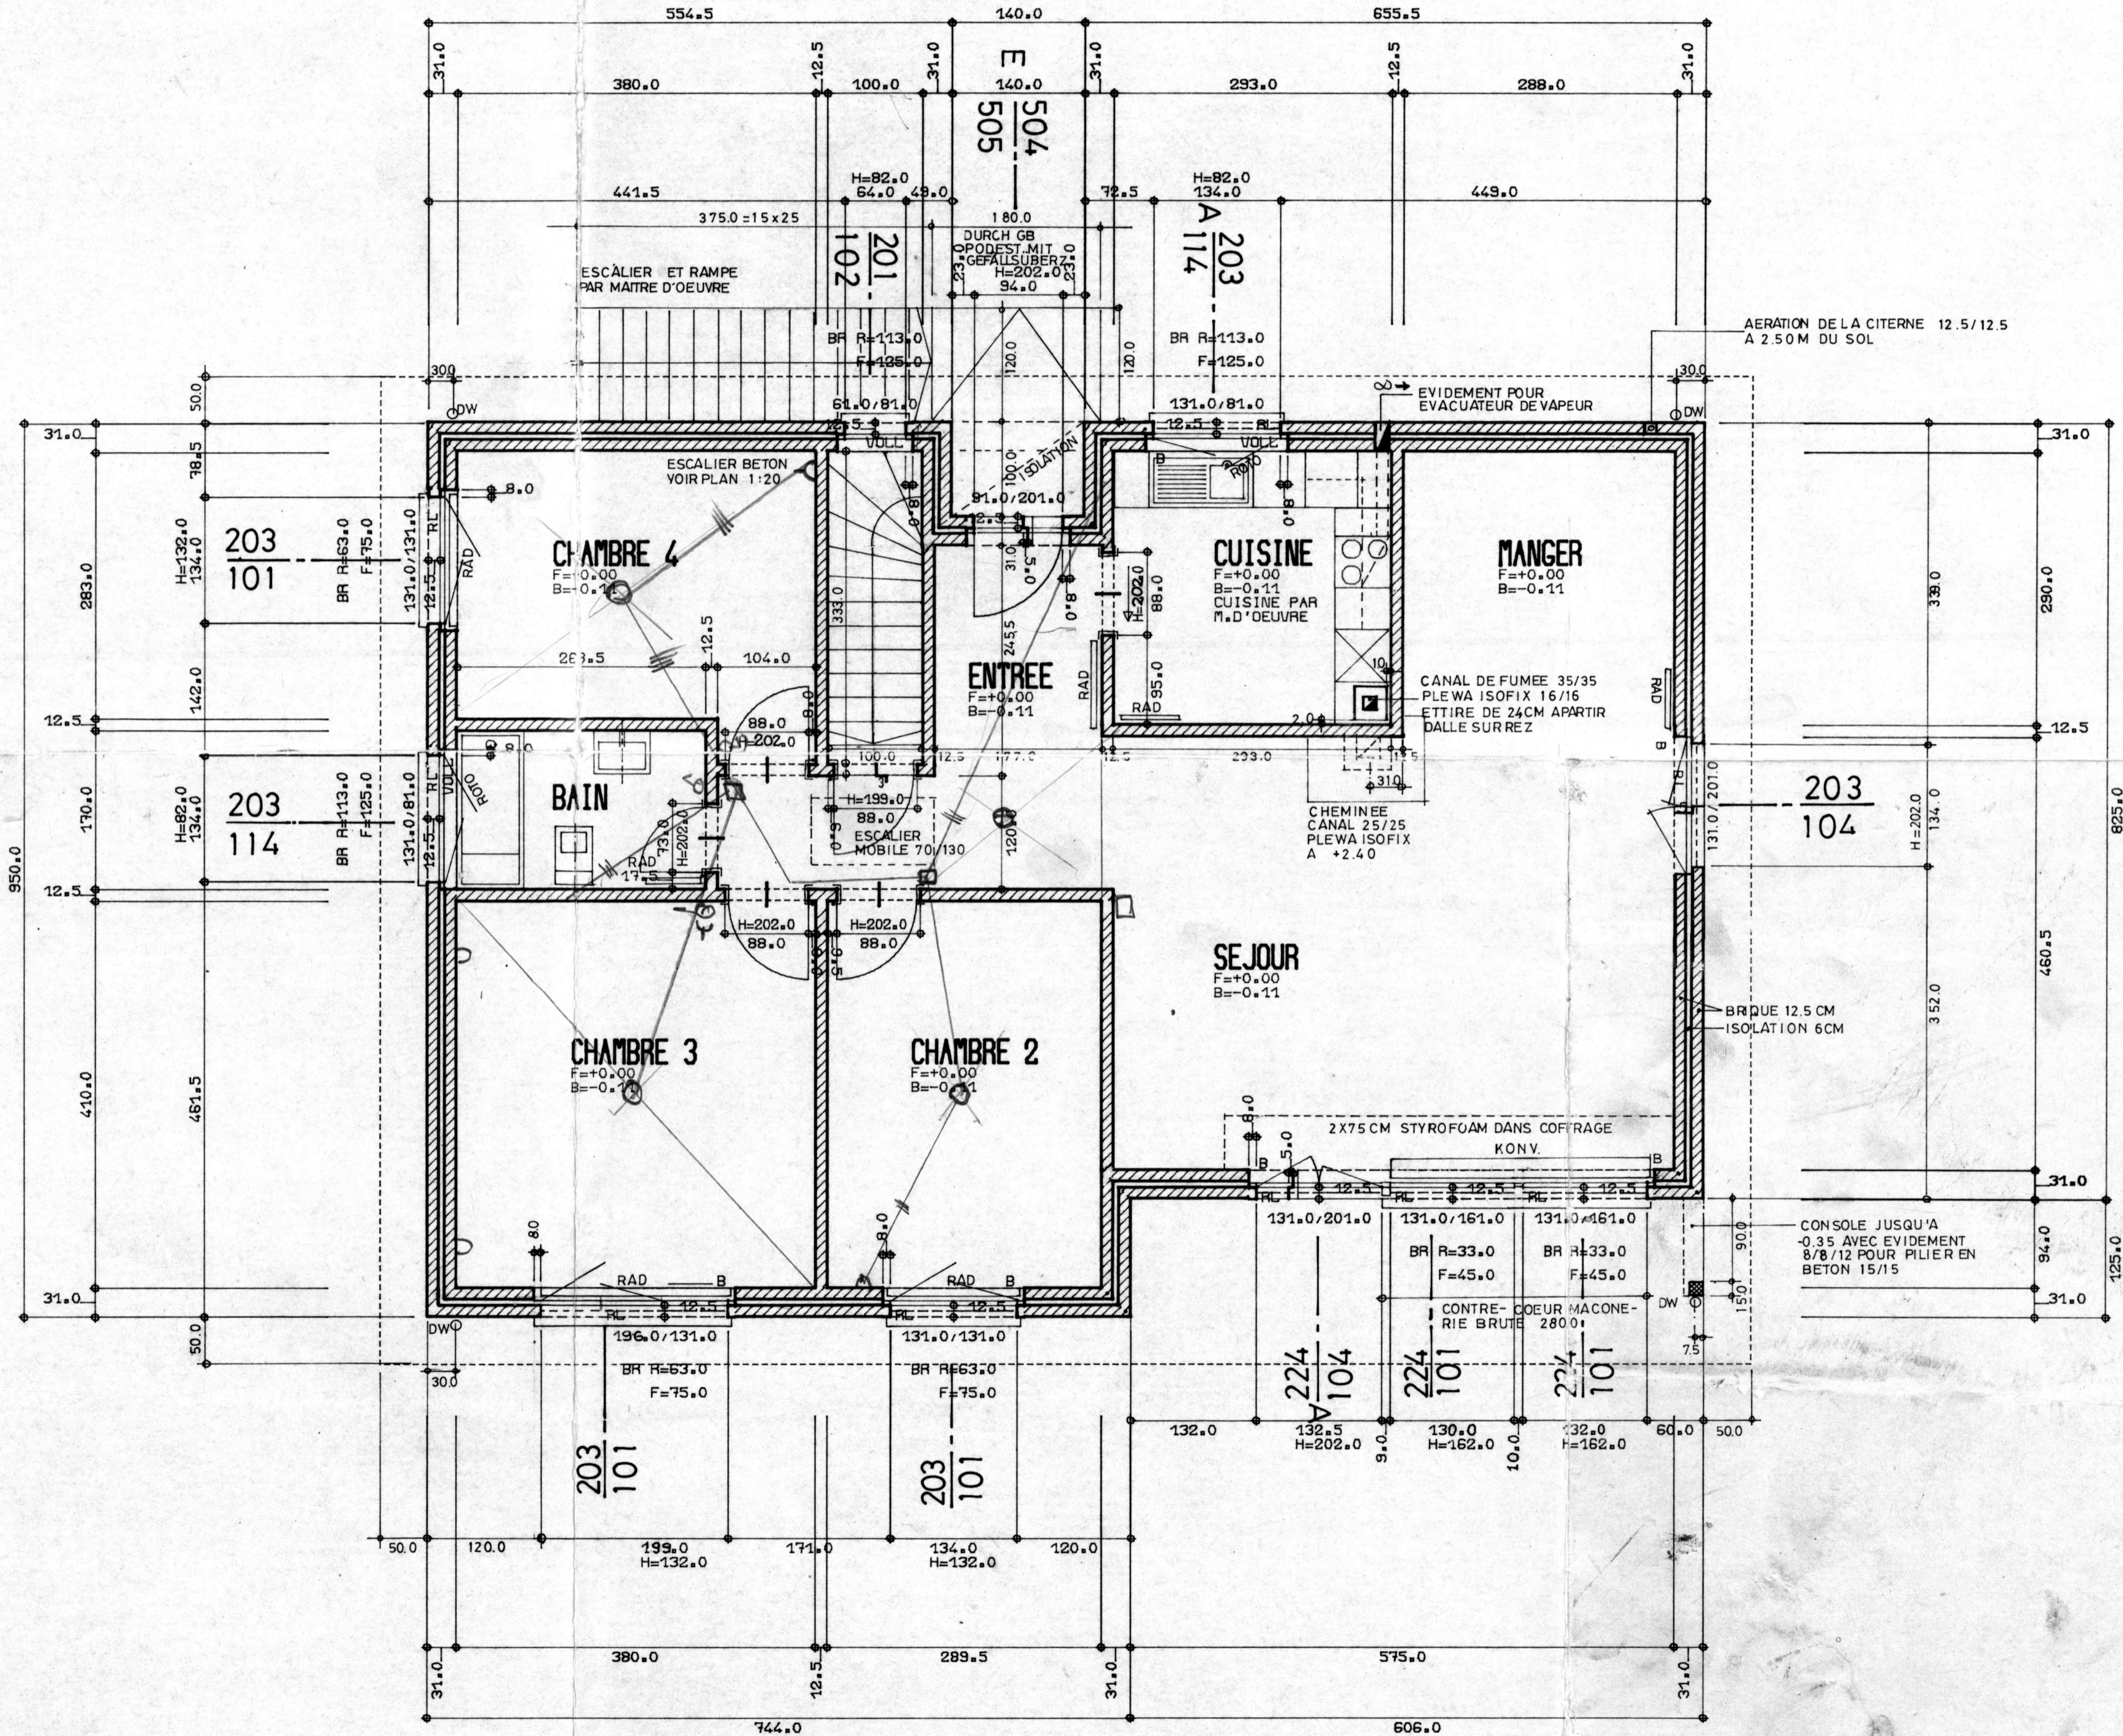

AUSSPARUNGEN / LEGENDE  
Evidement / Légende

- MD MAUERDURCHBRUCH  
Ouvertures dans murs
- MS MAUERSCHLITZ  
Gaines dans murs
- DD DECKENDURCHBRUCH  
Ouvertures dans dalle
- BS BODENSCHLITZ  
Gaines dans le fond
- RS RAFFSTOREN  
Stors à lamelles
- RL ROLLADEN  
Volets à rouleaux
- B KURBELSTANGE  
Manivelles
- DW DACHWASSER  
EP Eaux pluviales
- RAD RADIATOR  
Radiateurs
- KONV KONVEKTOR  
Convecteurs
- BR BRÜSTUNG  
Contrecoeurs
- VOLL BRÜSTUNG VOLLGEMAUERT  
Contrecoeurs maçonnés en plein
- R ROH  
Brut
- F FERTIG  
Fini

