



OG Zwischengeschoss

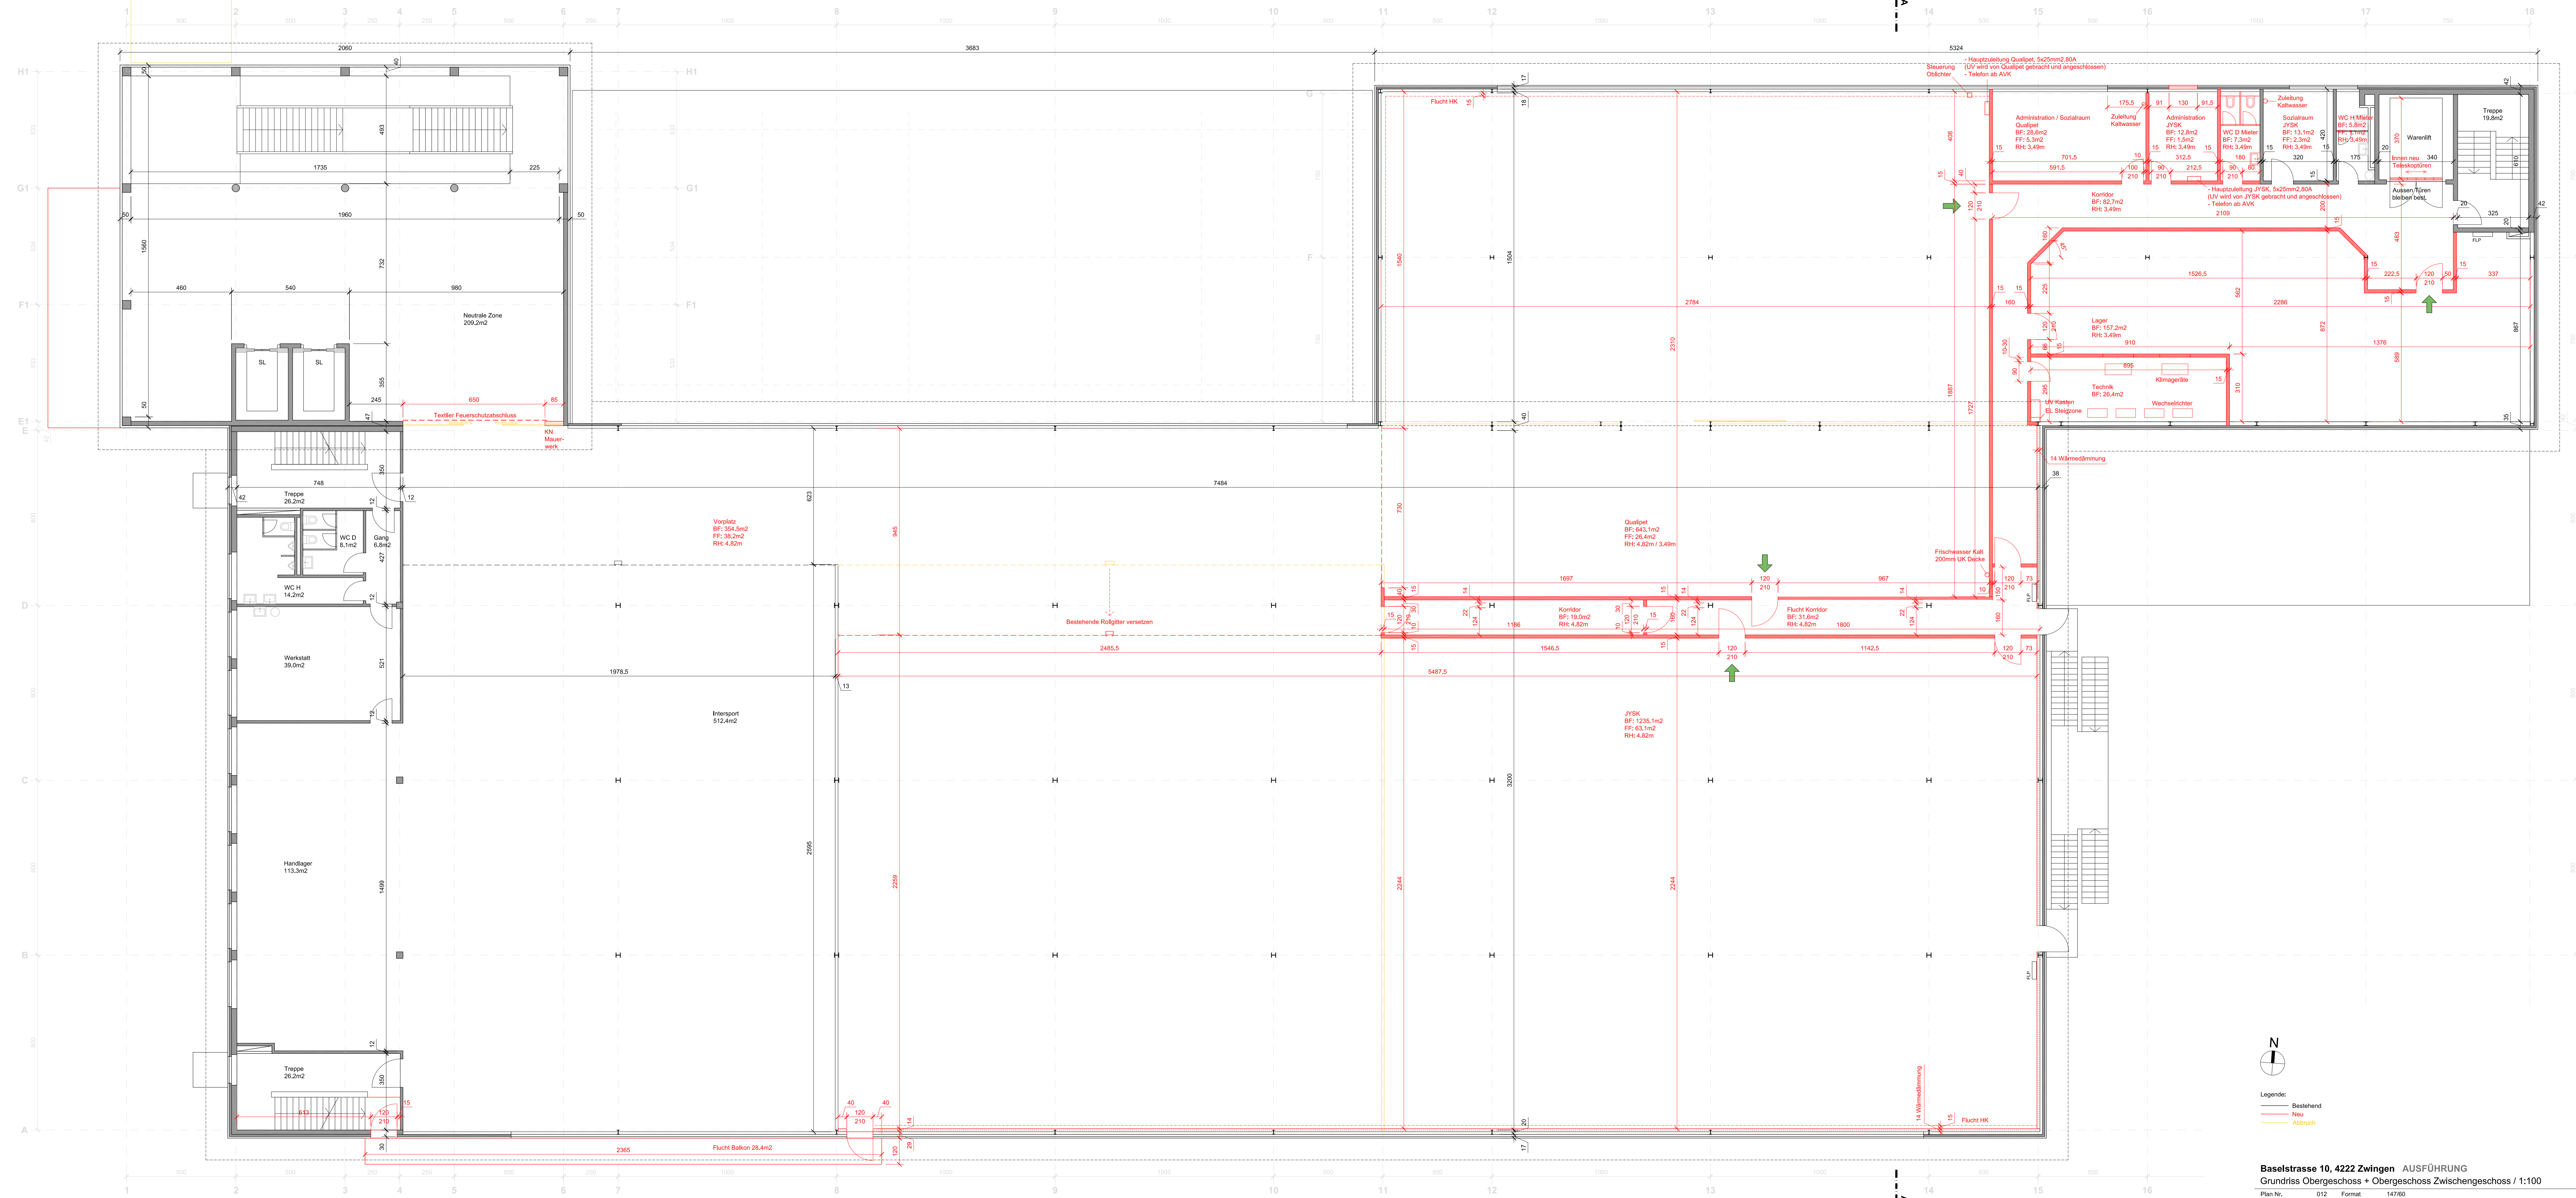

Grundriss OG

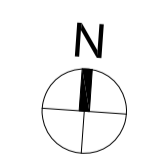

Legende:
 - Bestehend
 - Neu
 - Abbruch