


2

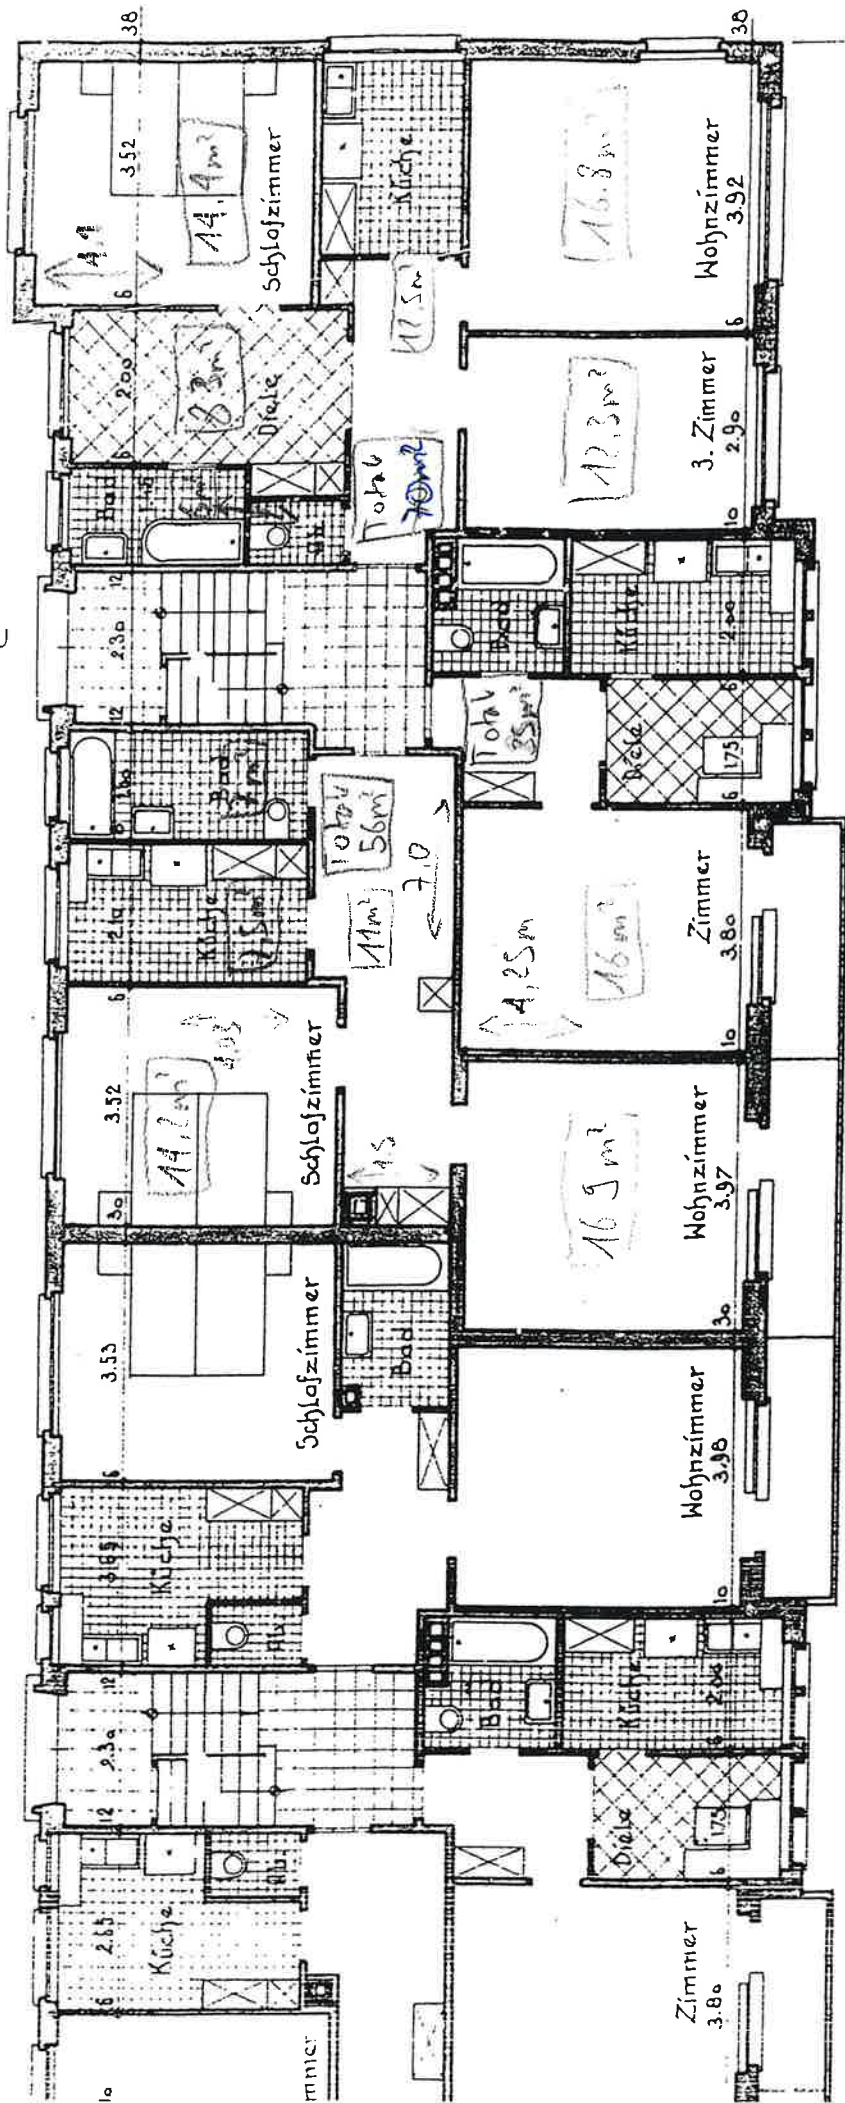

Fluss ev. nicht korrekt!

Zürich, Okt. 1941.

Arch. Aem

PROPRIETA.

Bauherr: Immobilien-Genossenschaft.

Bauleit. Architekt: Karl Beer, Zürich, Dufourstr. 150. Tel. 46120.