

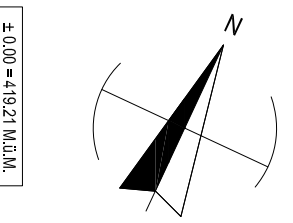


NEUBAU BUERO- UND LAGERGEBÄUDE  
BAERTSCHIGER AG  
4665 OFTRINGEN

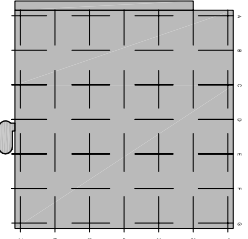

± 0.00 = 419.21 M.Ü.M.

- BAUHERSCHAFT: BAERTSCHIGER AG, ROTHRIST
- ARCHITECTUR: ERHARD ROGGO
- ARCHITEKT HTL STV: KIRCHGASSE 25, PF 4601 OLTEN
- T 062 212 85 55
- F 062 212 25 84
- ARCHROGG@BLUEMIN.CH
- 1. OBERGESCHOSS 1\_200**
- DAT. 16.11.2006 ET
- PL. NR. baertschiger\_315\_01\_06
- FOR. A3

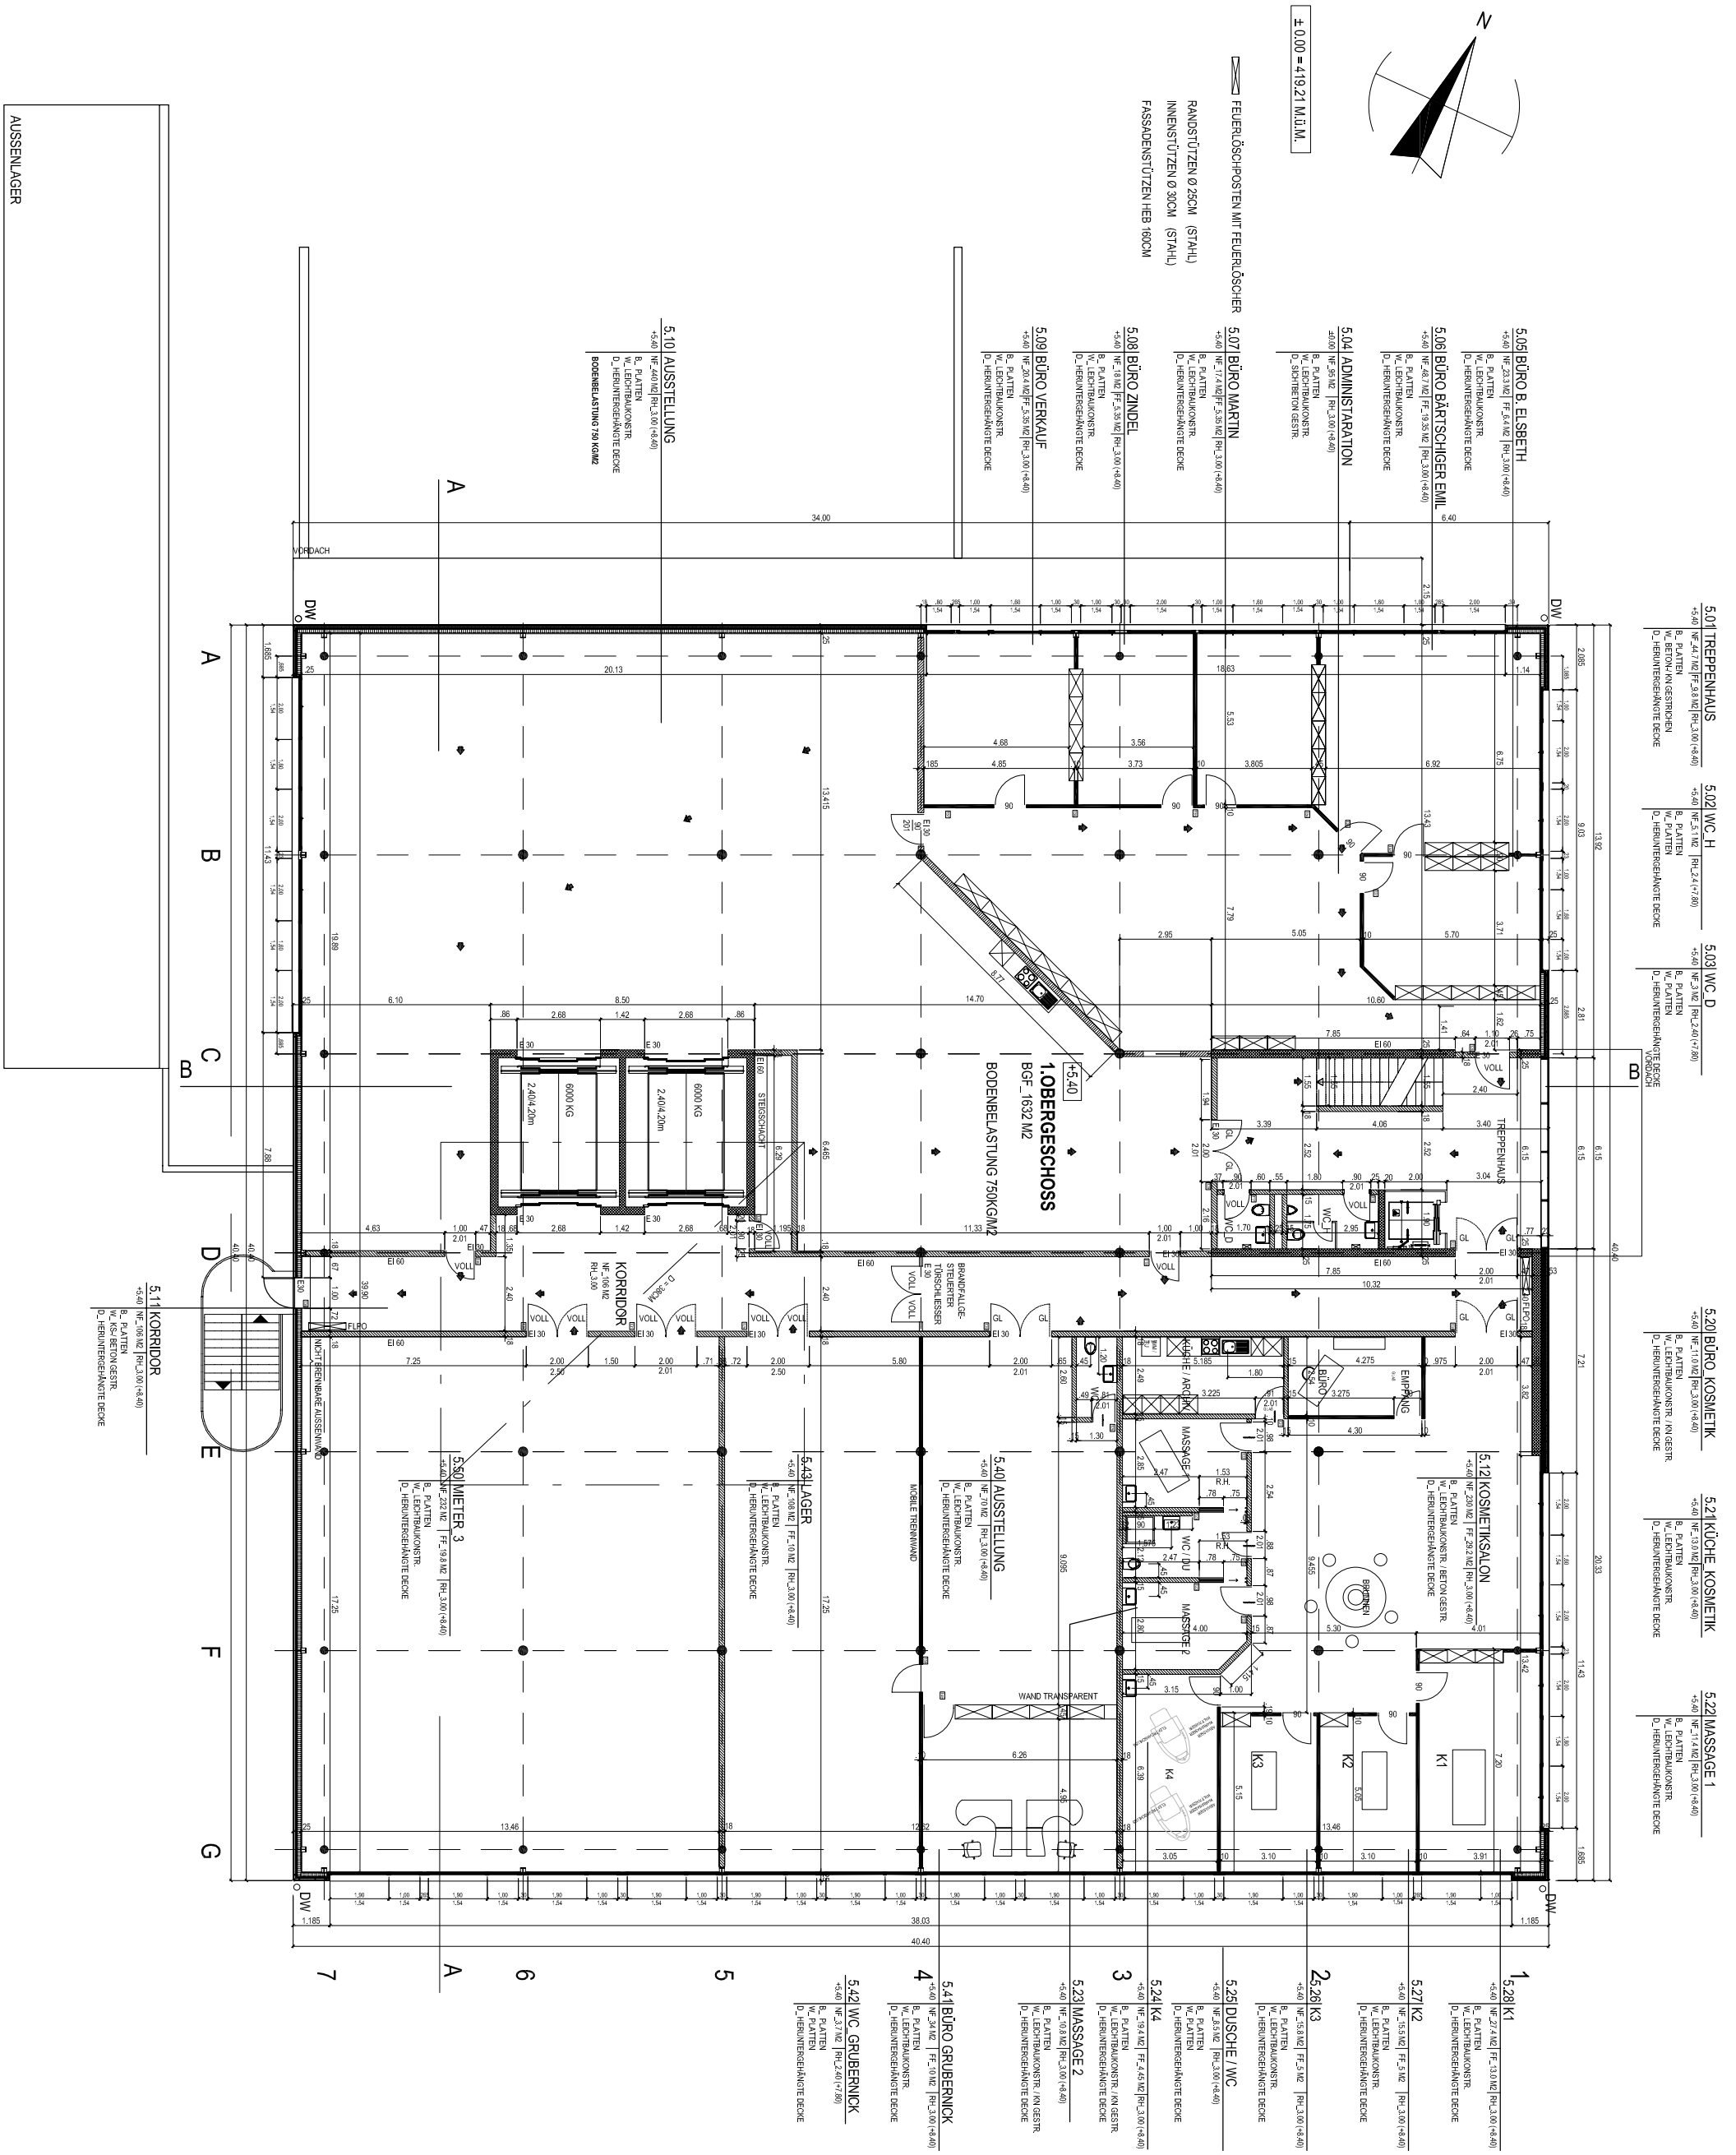

AUSSENLAGER