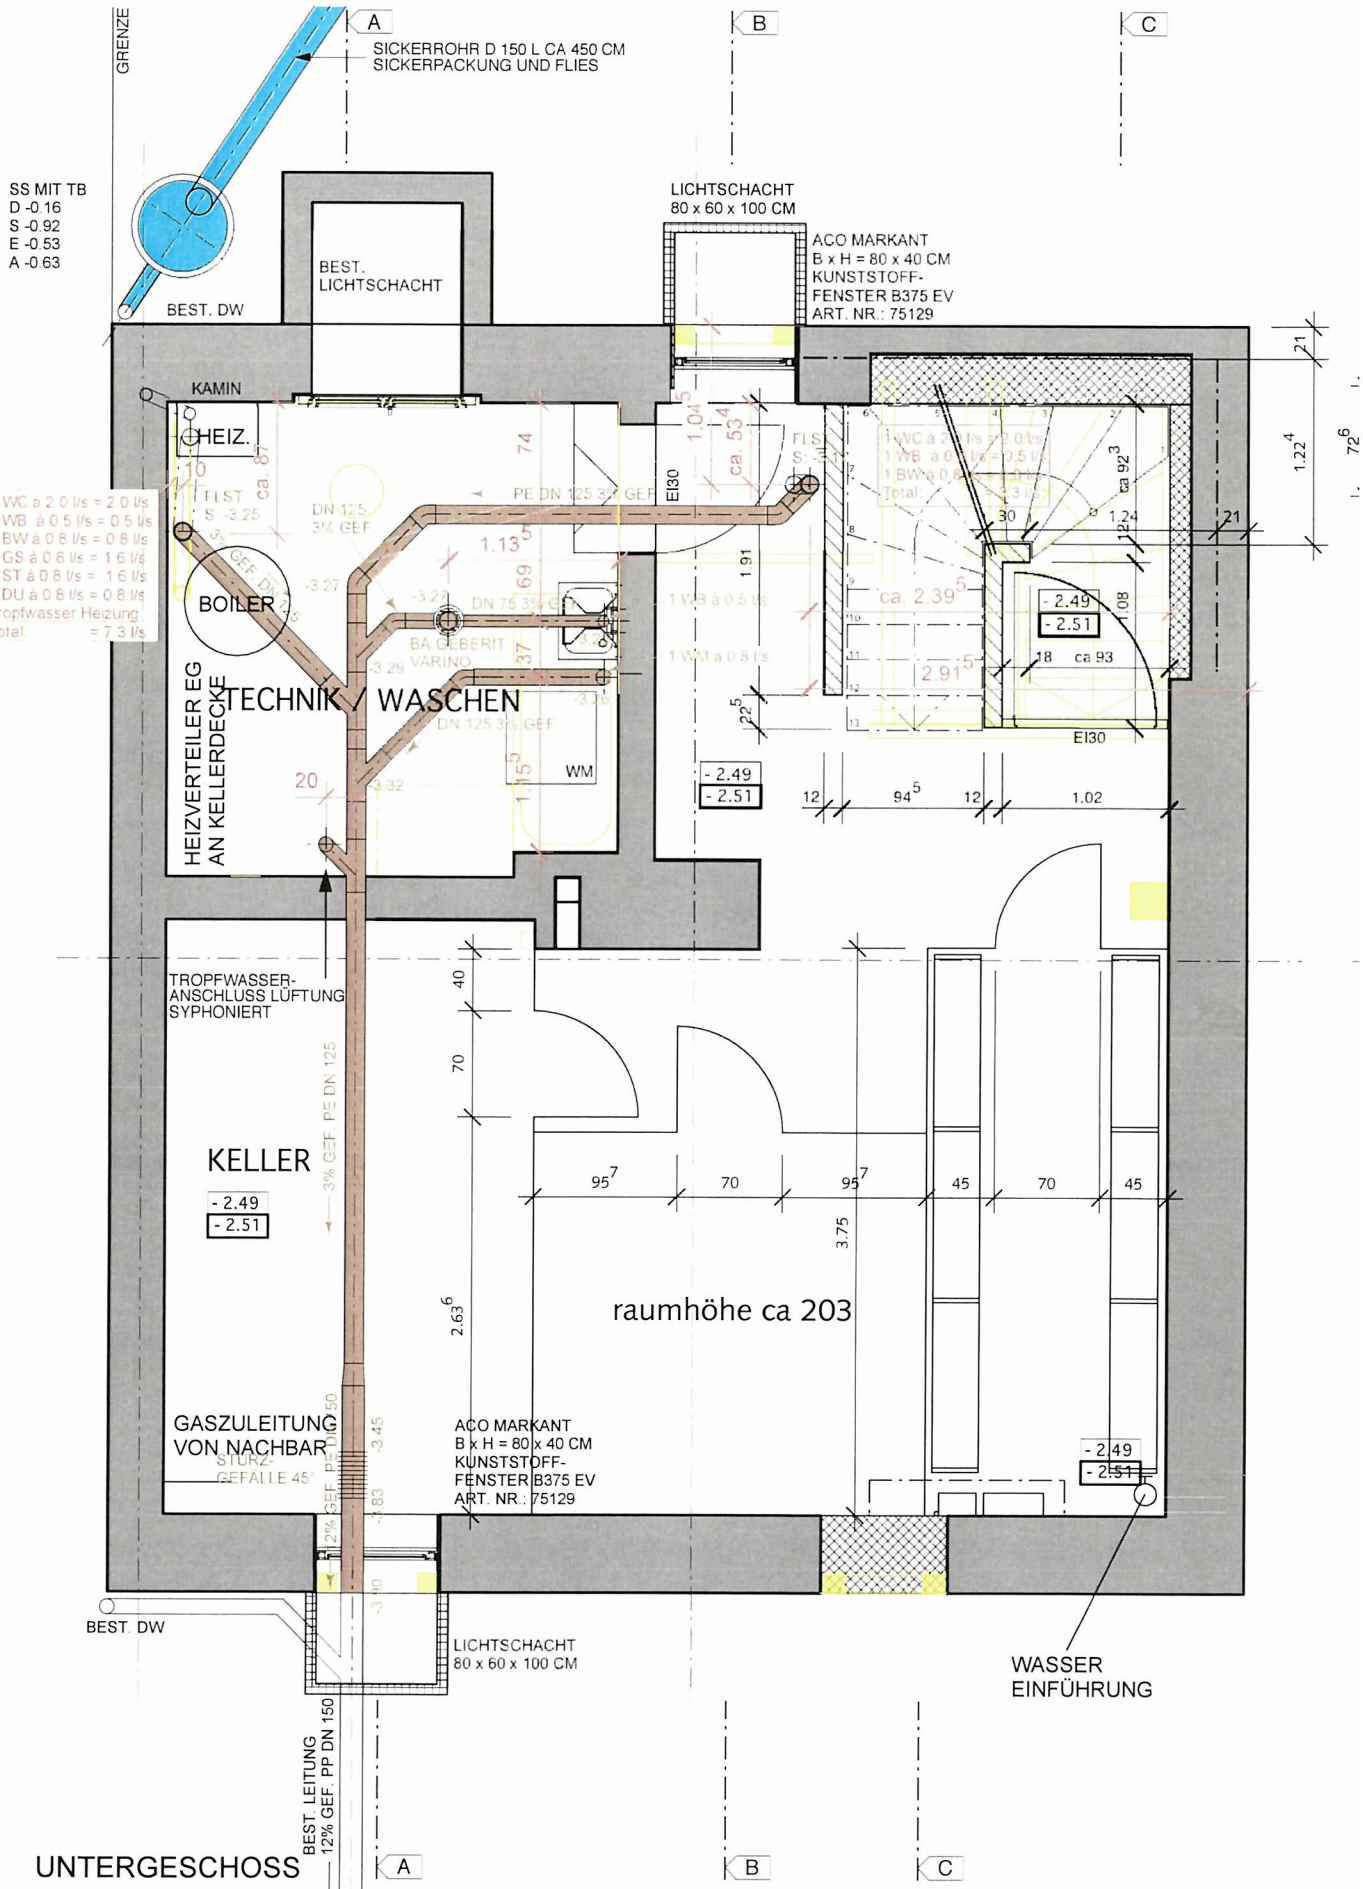

UNTERGESCHOSS KANALISATION

INDEX	DATUM	ÄNDERUNG
F	06.09.11	ANPASSUNG BRANDMAUER
G	20.09.11	BEMASSUNG KANALISATION
H	26.09.11	KS-MAUER NEBEN TREPPE 1.5 CM NACH AUSSEN VERSCHOBEN
I	12.10.11	BETONMAUER TREPPENHAUS ANSCHL. AUSSENWAND ANGEPASST