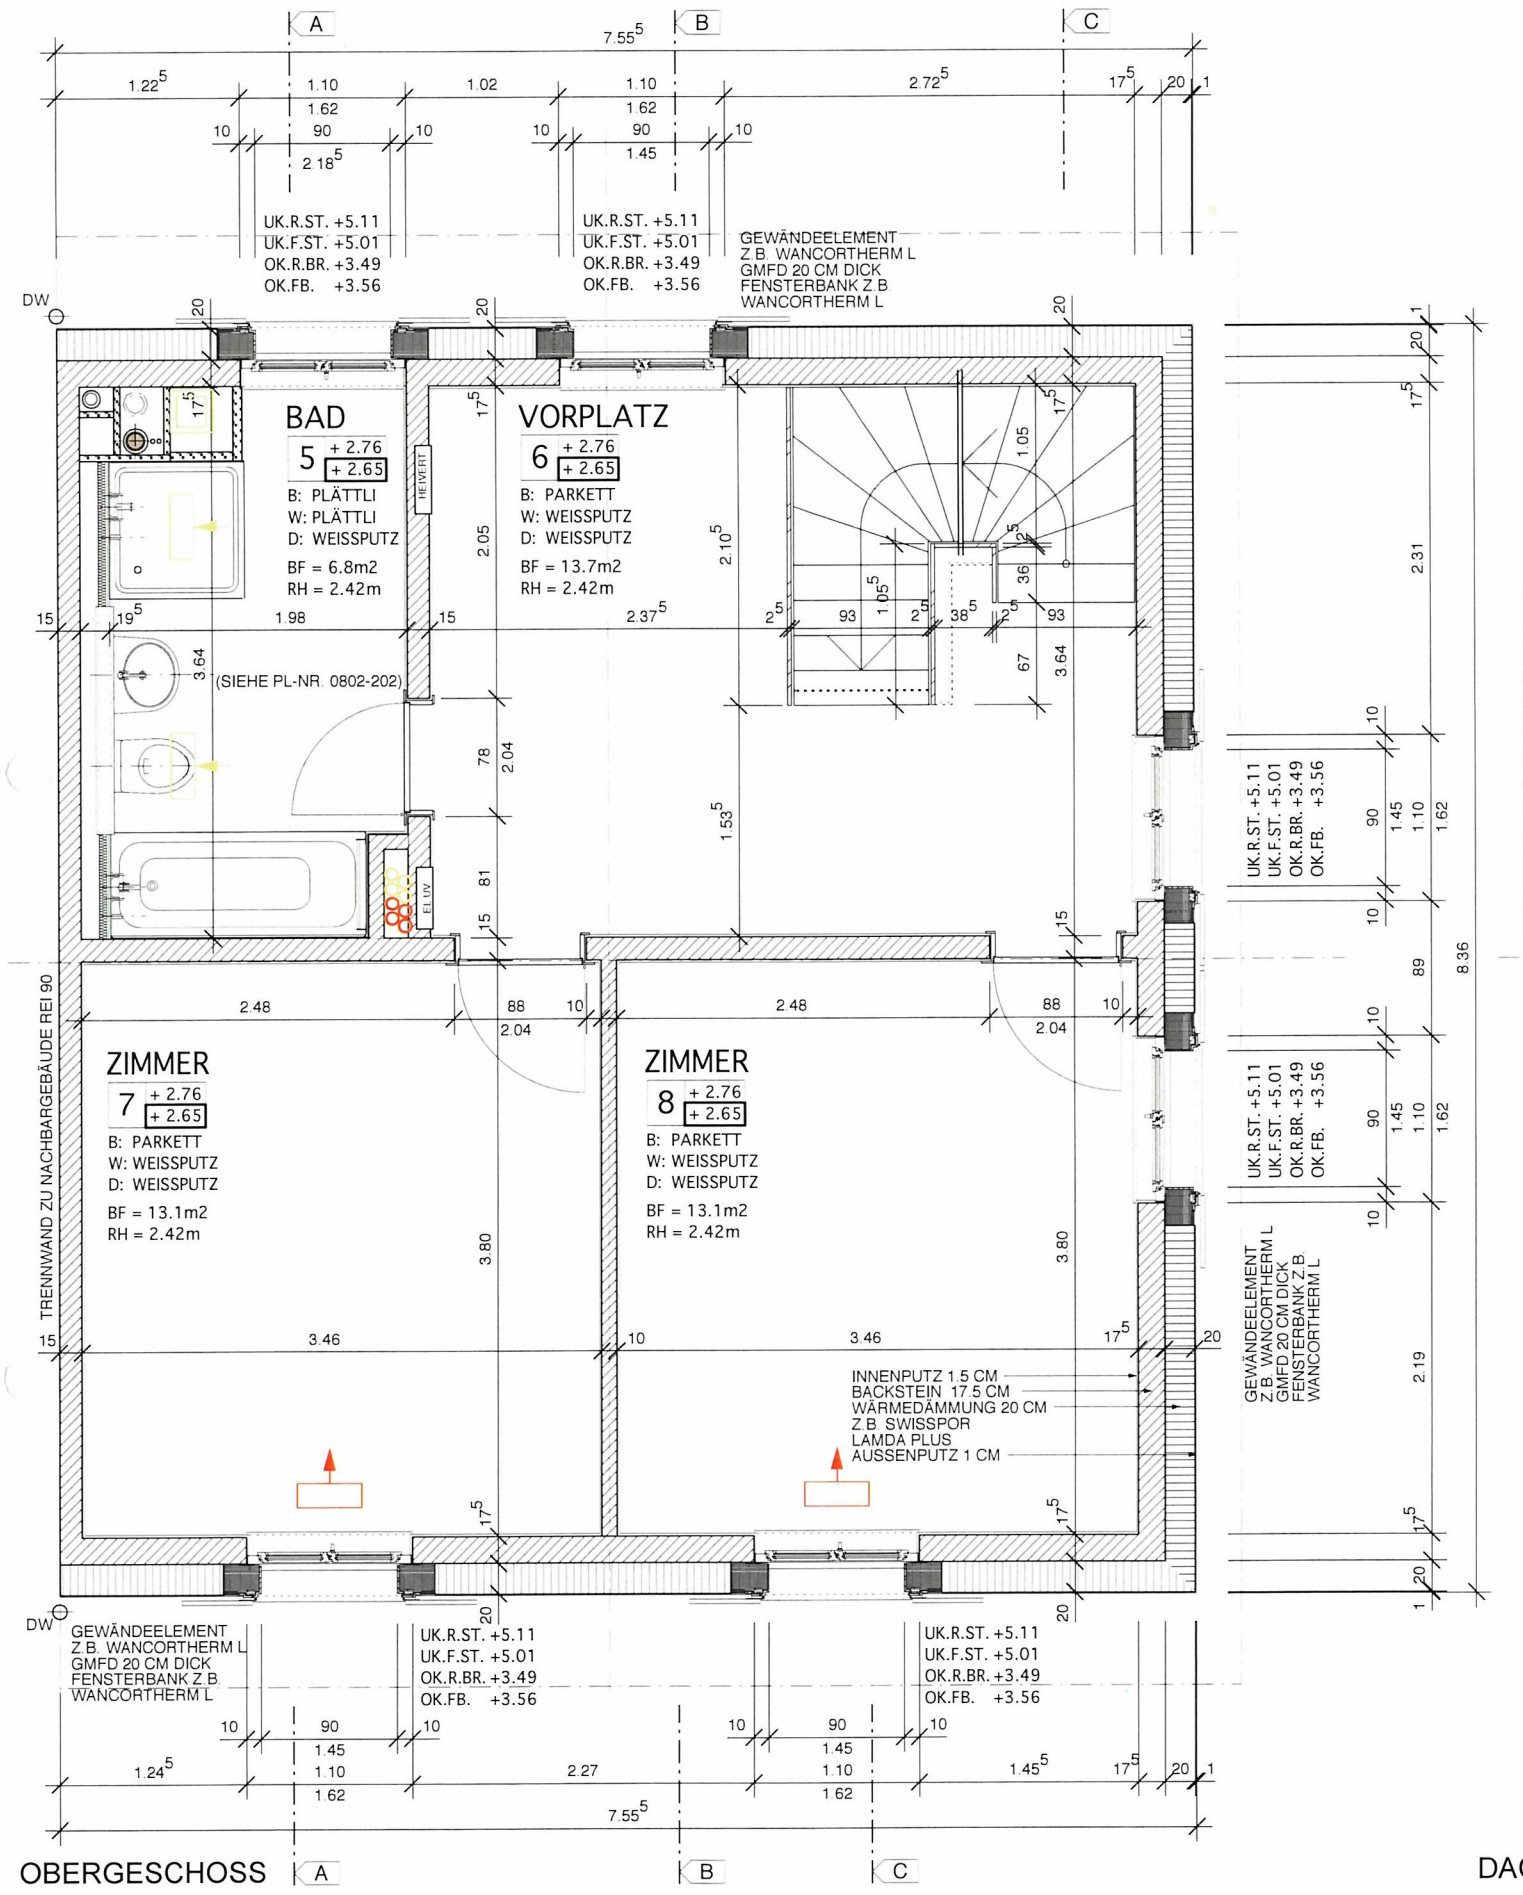

OBERGESCHOSS

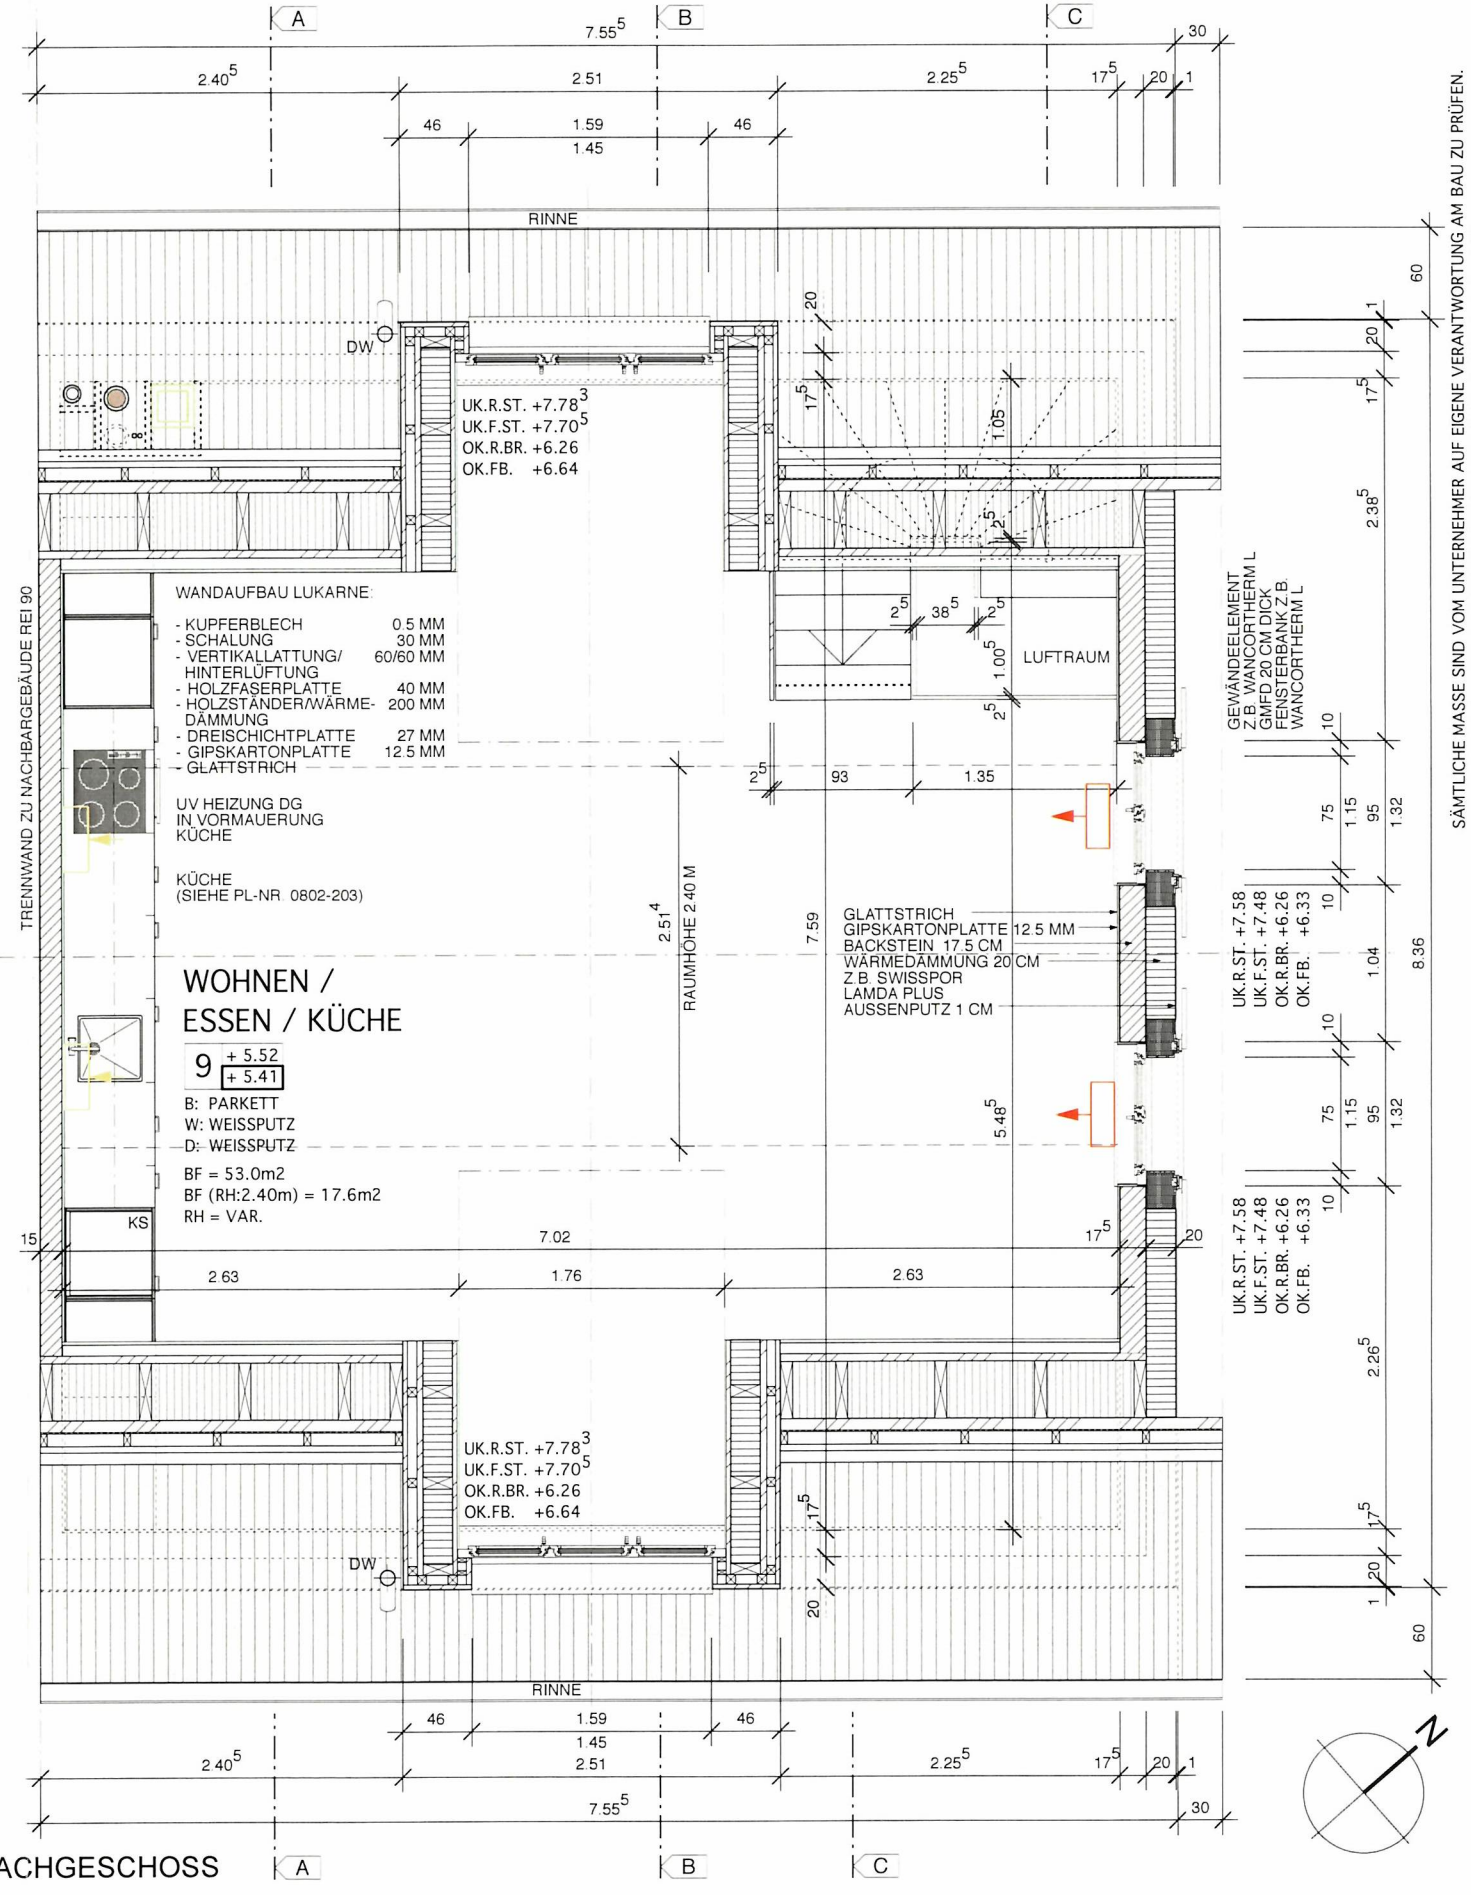

DACHGESCHOSS

SÄMTLICHE MASSE SIND VOM UNTERNEHMER AUF EIGENE VERANTWORTUNG AM BAU ZU PRÜFEN.
BEI UNSTIMMIGKEITEN MUSS DIE BAULEITUNG UMGEHEND INFORMIERT WERDEN.
TÜRHÖHEN WERDEN AB OK FERTIG HÖHEREM BODEN ODER SCHWELLE BIS UK ROHEM STURZ GEMESSEN.

SÄM :E WÄNDE AUF SCHALLDÄMMLAGER.

±0.00 = 436.56 m.ü.M. OK-FERTIG BODEN ERDGESCHOSS)

INDEX	DATUM	ÄNDERUNG
A	17.02.11	LÜFTUNG EINGEZEICHNET
B		
C		
D		

UMBAU UNTERE BRIGGERSTR. 75 8406 WINTERTHUR

BAUHERR: MARCEL SCHNEIDER, STAFFELACKERSTRASSE 31, 8953 DIETIKON

ARCHITEKT: K.AESCHLIMANN DIPL.ARCH. ETH/SIA, VOGELSANGSTR.15, 8006 ZÜRICH, 044 260 41 61

GRUNDR. OBER- & DACHGESCHOSS PL NR 0802-101

MST. 1:20 DAT. 18.11.10 FORMAT: A3 GEZ. MR REV.