
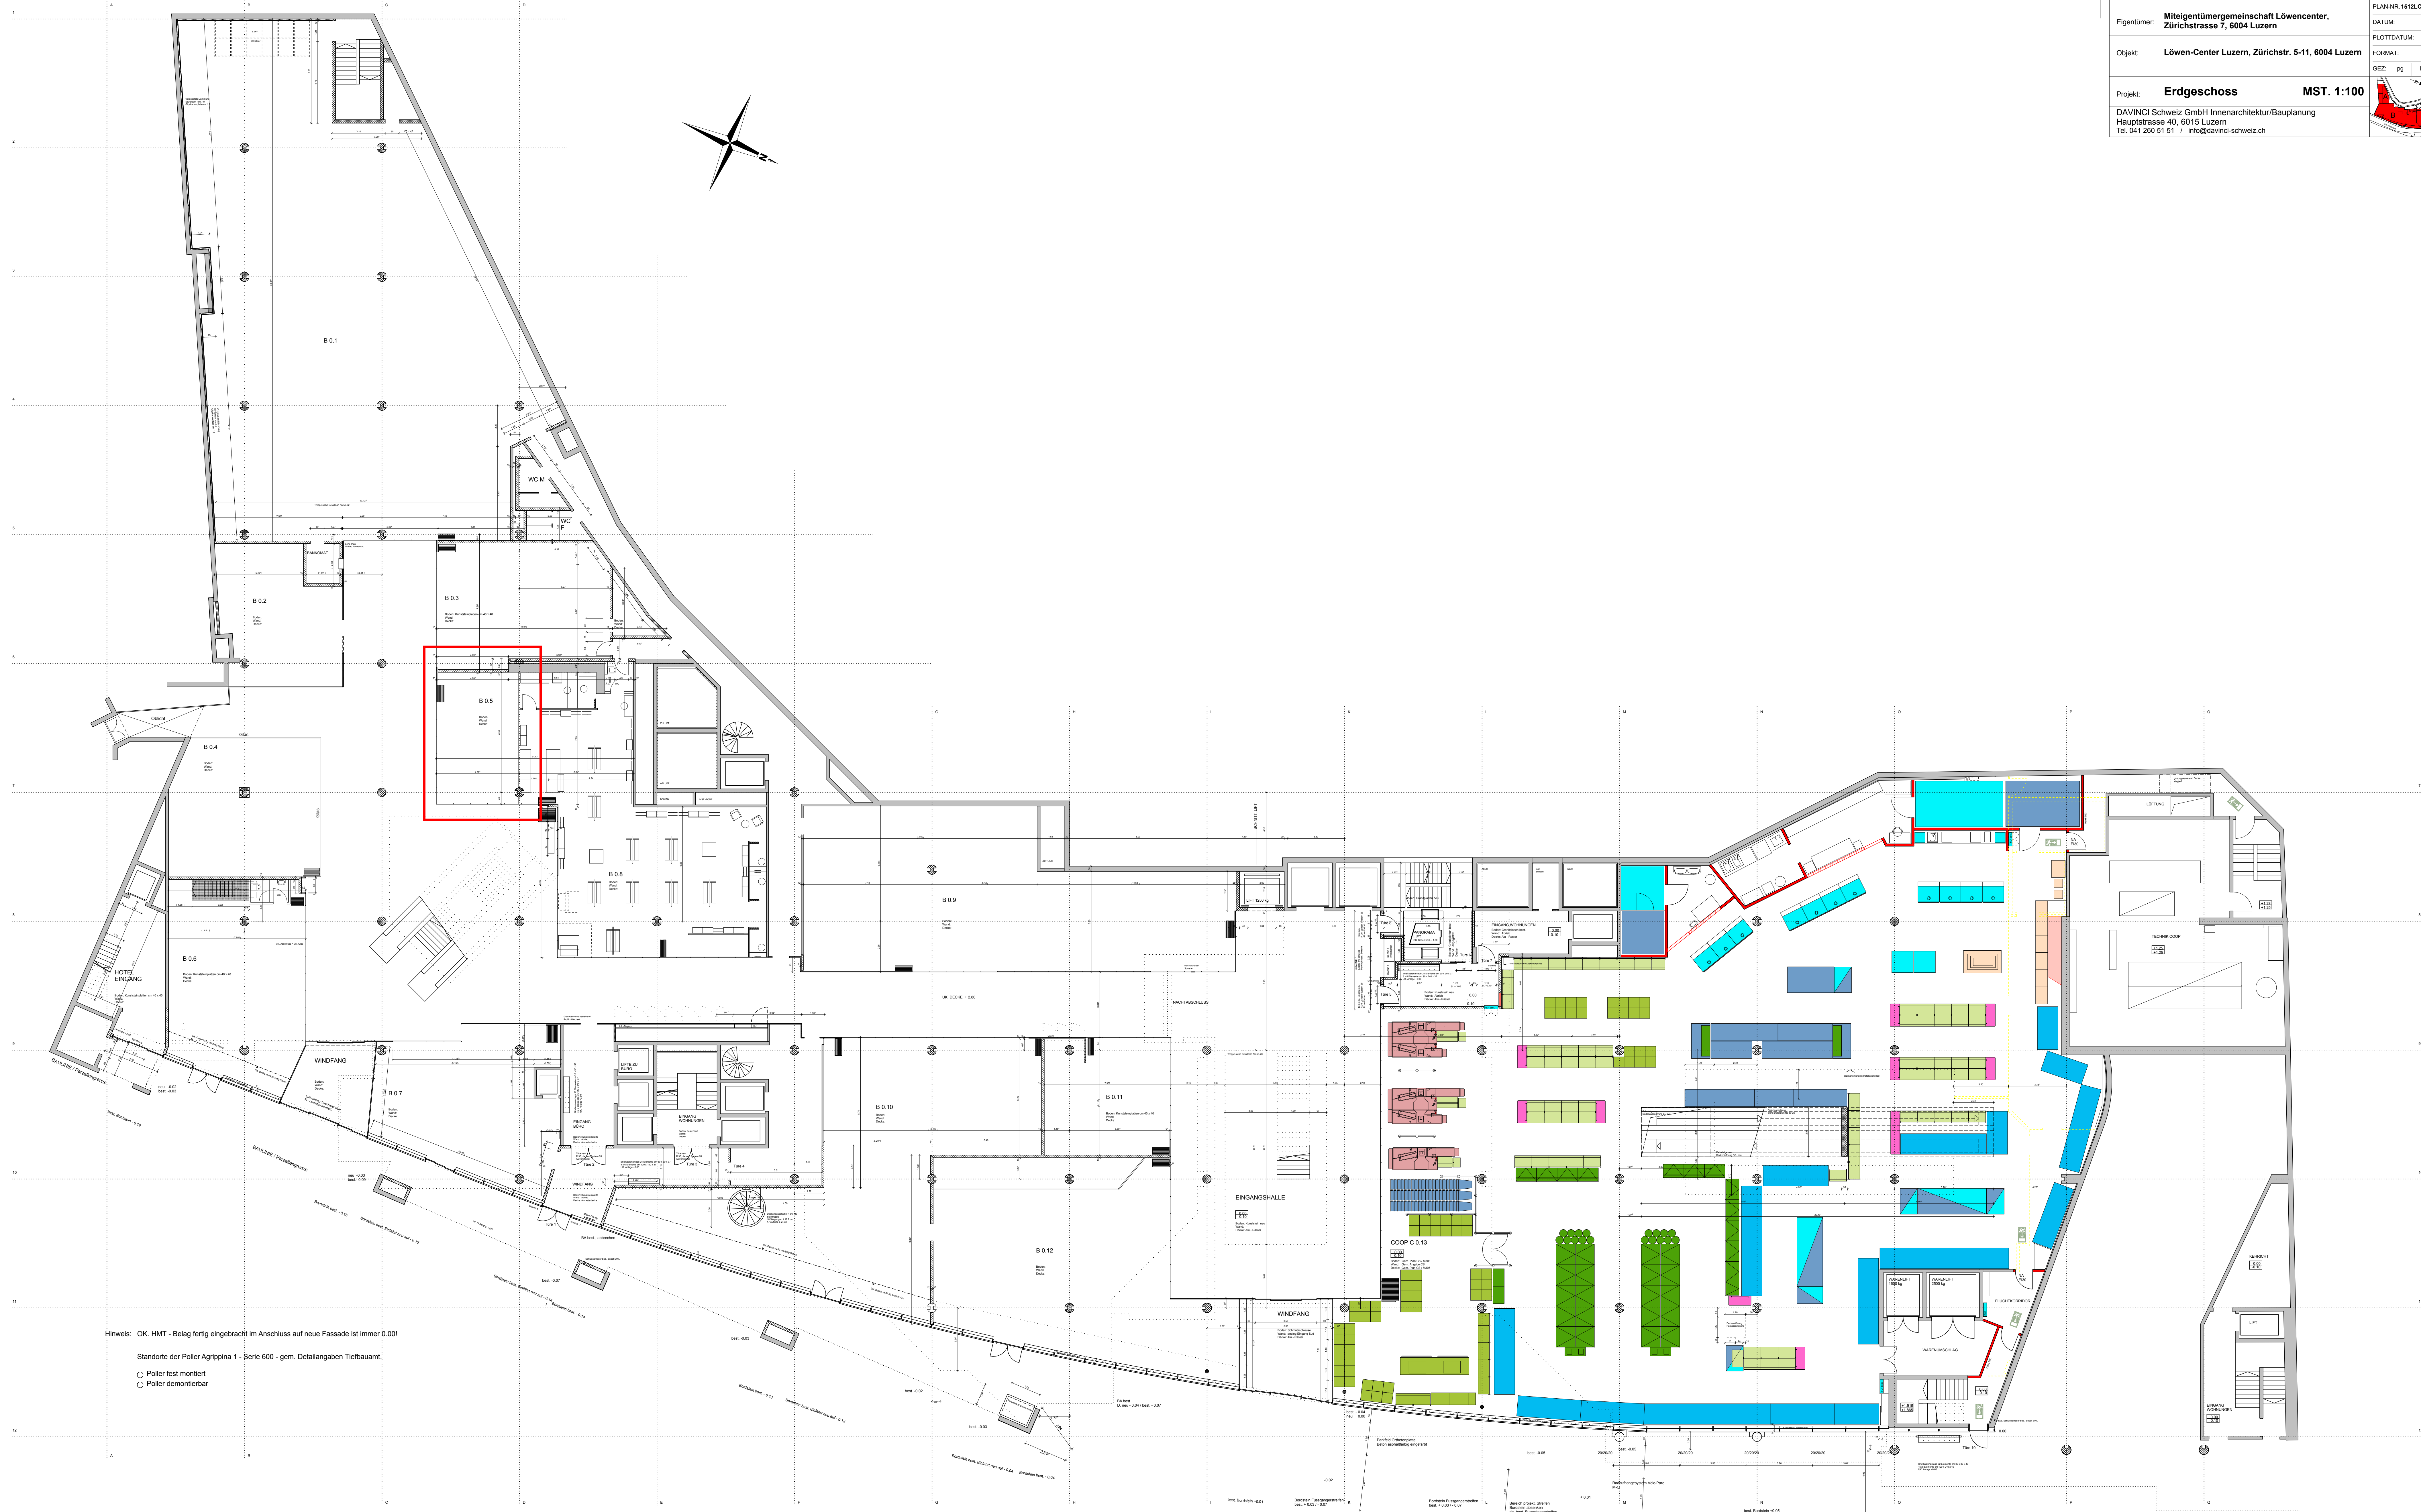
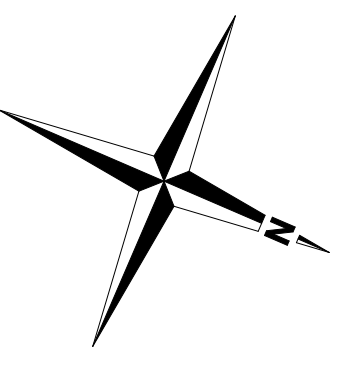


Eigentümer:	Miteigentümergemeinschaft Löwencenter, Zürichstrasse 7, 6004 Luzern	PLAN-NR:	1512LC / ABC-100
Objekt:	Löwen-Center Luzern, Zürichstr. 5-11, 6004 Luzern	DATUM:	26.01.2009
Projekt:	Erdgeschoss MST. 1:100	PLOTTIDATUM:	26.04.2011
DAVINCI Schweiz GmbH Innenarchitektur/Bauplanung Hauptstrasse 40, 6015 Luzern Tel. 041 260 51 51 / info@davinci-schweiz.ch		FORMAT:	147 / 90
		GEZ:	ps
		REV:	em

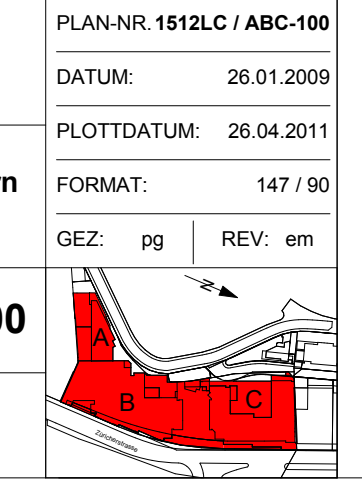

Hinweis: OK HMT - Belag fertig eingebracht im Anschluss auf neue Fassade ist immer D.001
 Standorte der Poller Agrippina 1 - Serie 600 - gem. Detailangaben Tiefbauamt.
 ○ Poller fest montiert
 ○ Poller demontierbar