


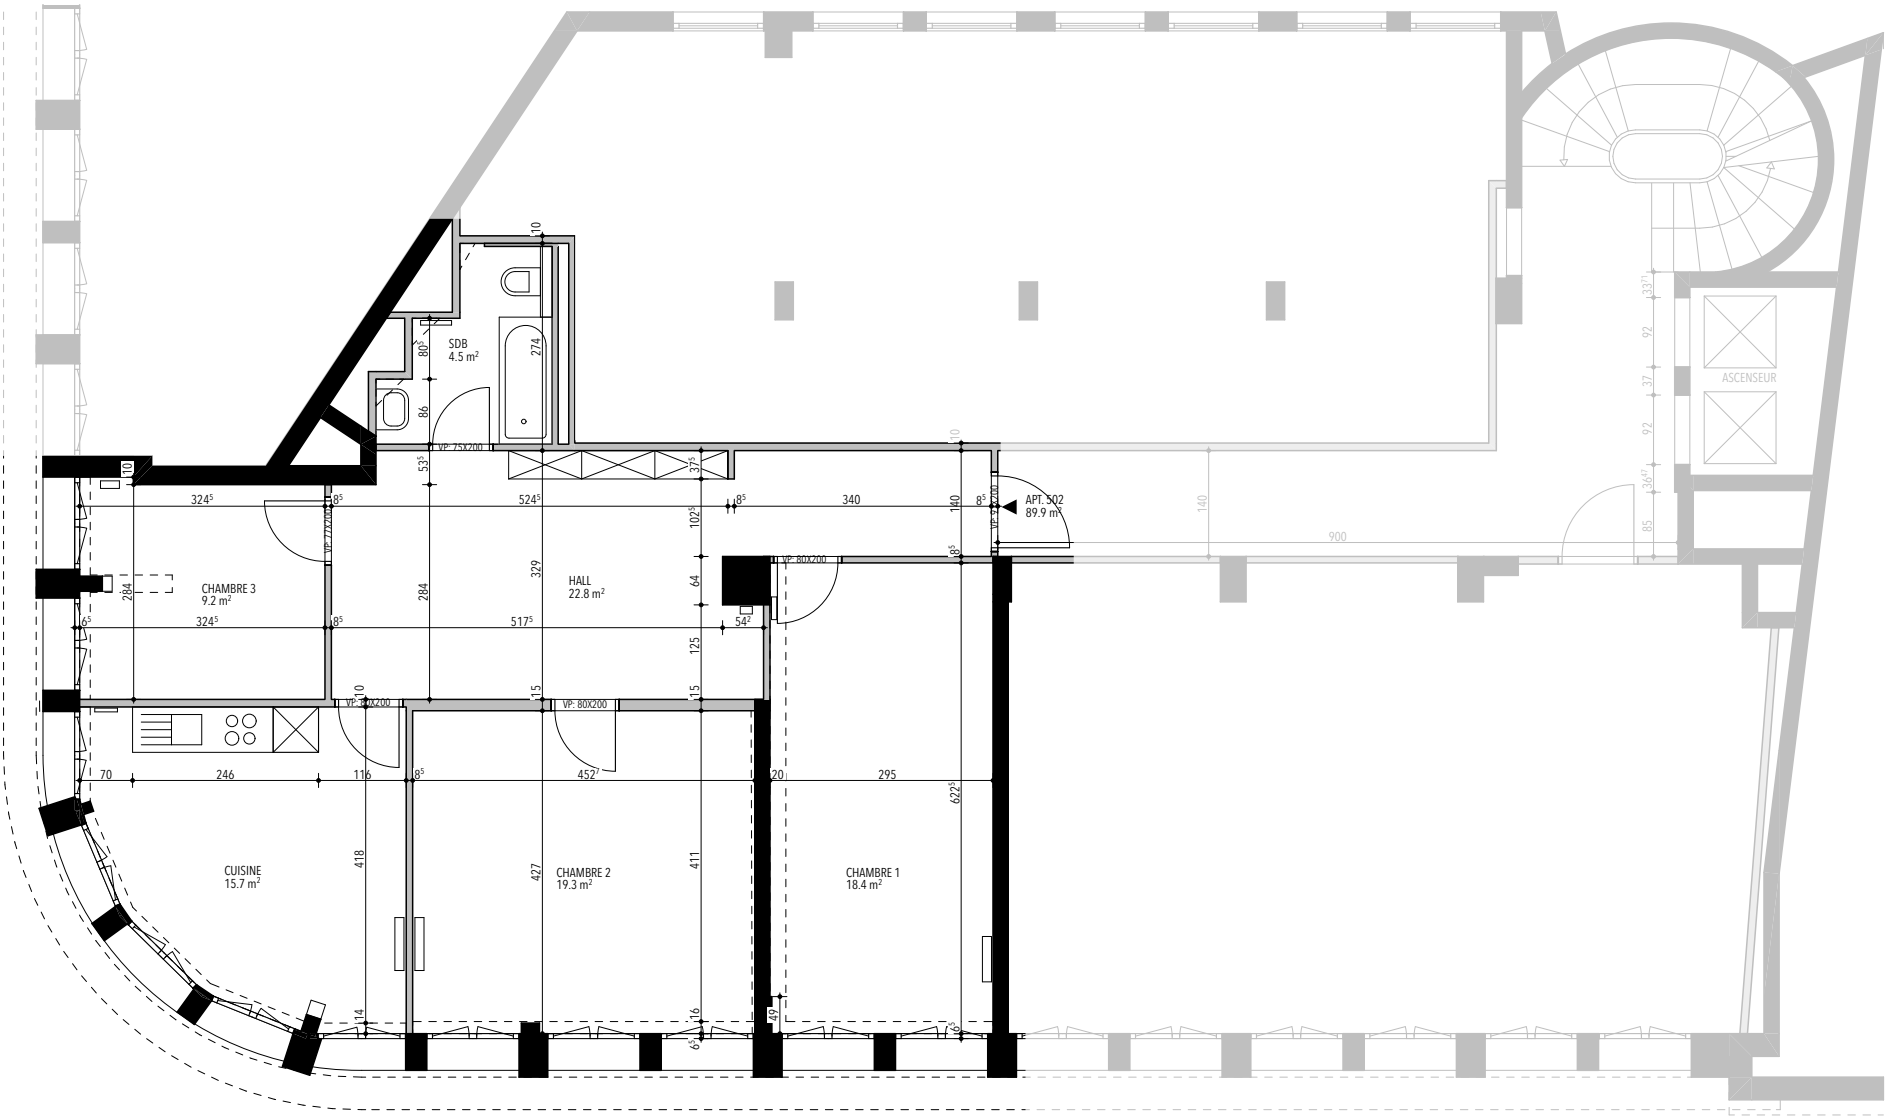

ARC-01-3	2628PON REL 261027.pln APPARTEMENTS	ID DESSIN2628PON-RELEVÉ_ARC-01-3_N05_261027				HANDUSTRY RUE ÉCOLE-DE-COMMERCE 1 1004 LAUSANNE +41 21 683 10 83 INFO@HANDUSTRY.CH				RELEVÉ			
		FORMAT PAPIER42.0 x 29.7 (A3H)		COTE	CM	EXISTANT				ETAGE 5			
INDICE	RUE DU PONT 22 / 1003 LAUSANNE PARCELLE N° 10859	MAÎTRE D'OUVRAGE	LIVIT	PROPRIÉTAIRE		NC		ECHELLE	1:100	AUTEUR	JN	DATE	27.10.2026

