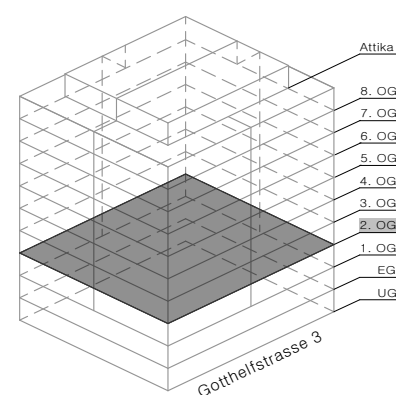
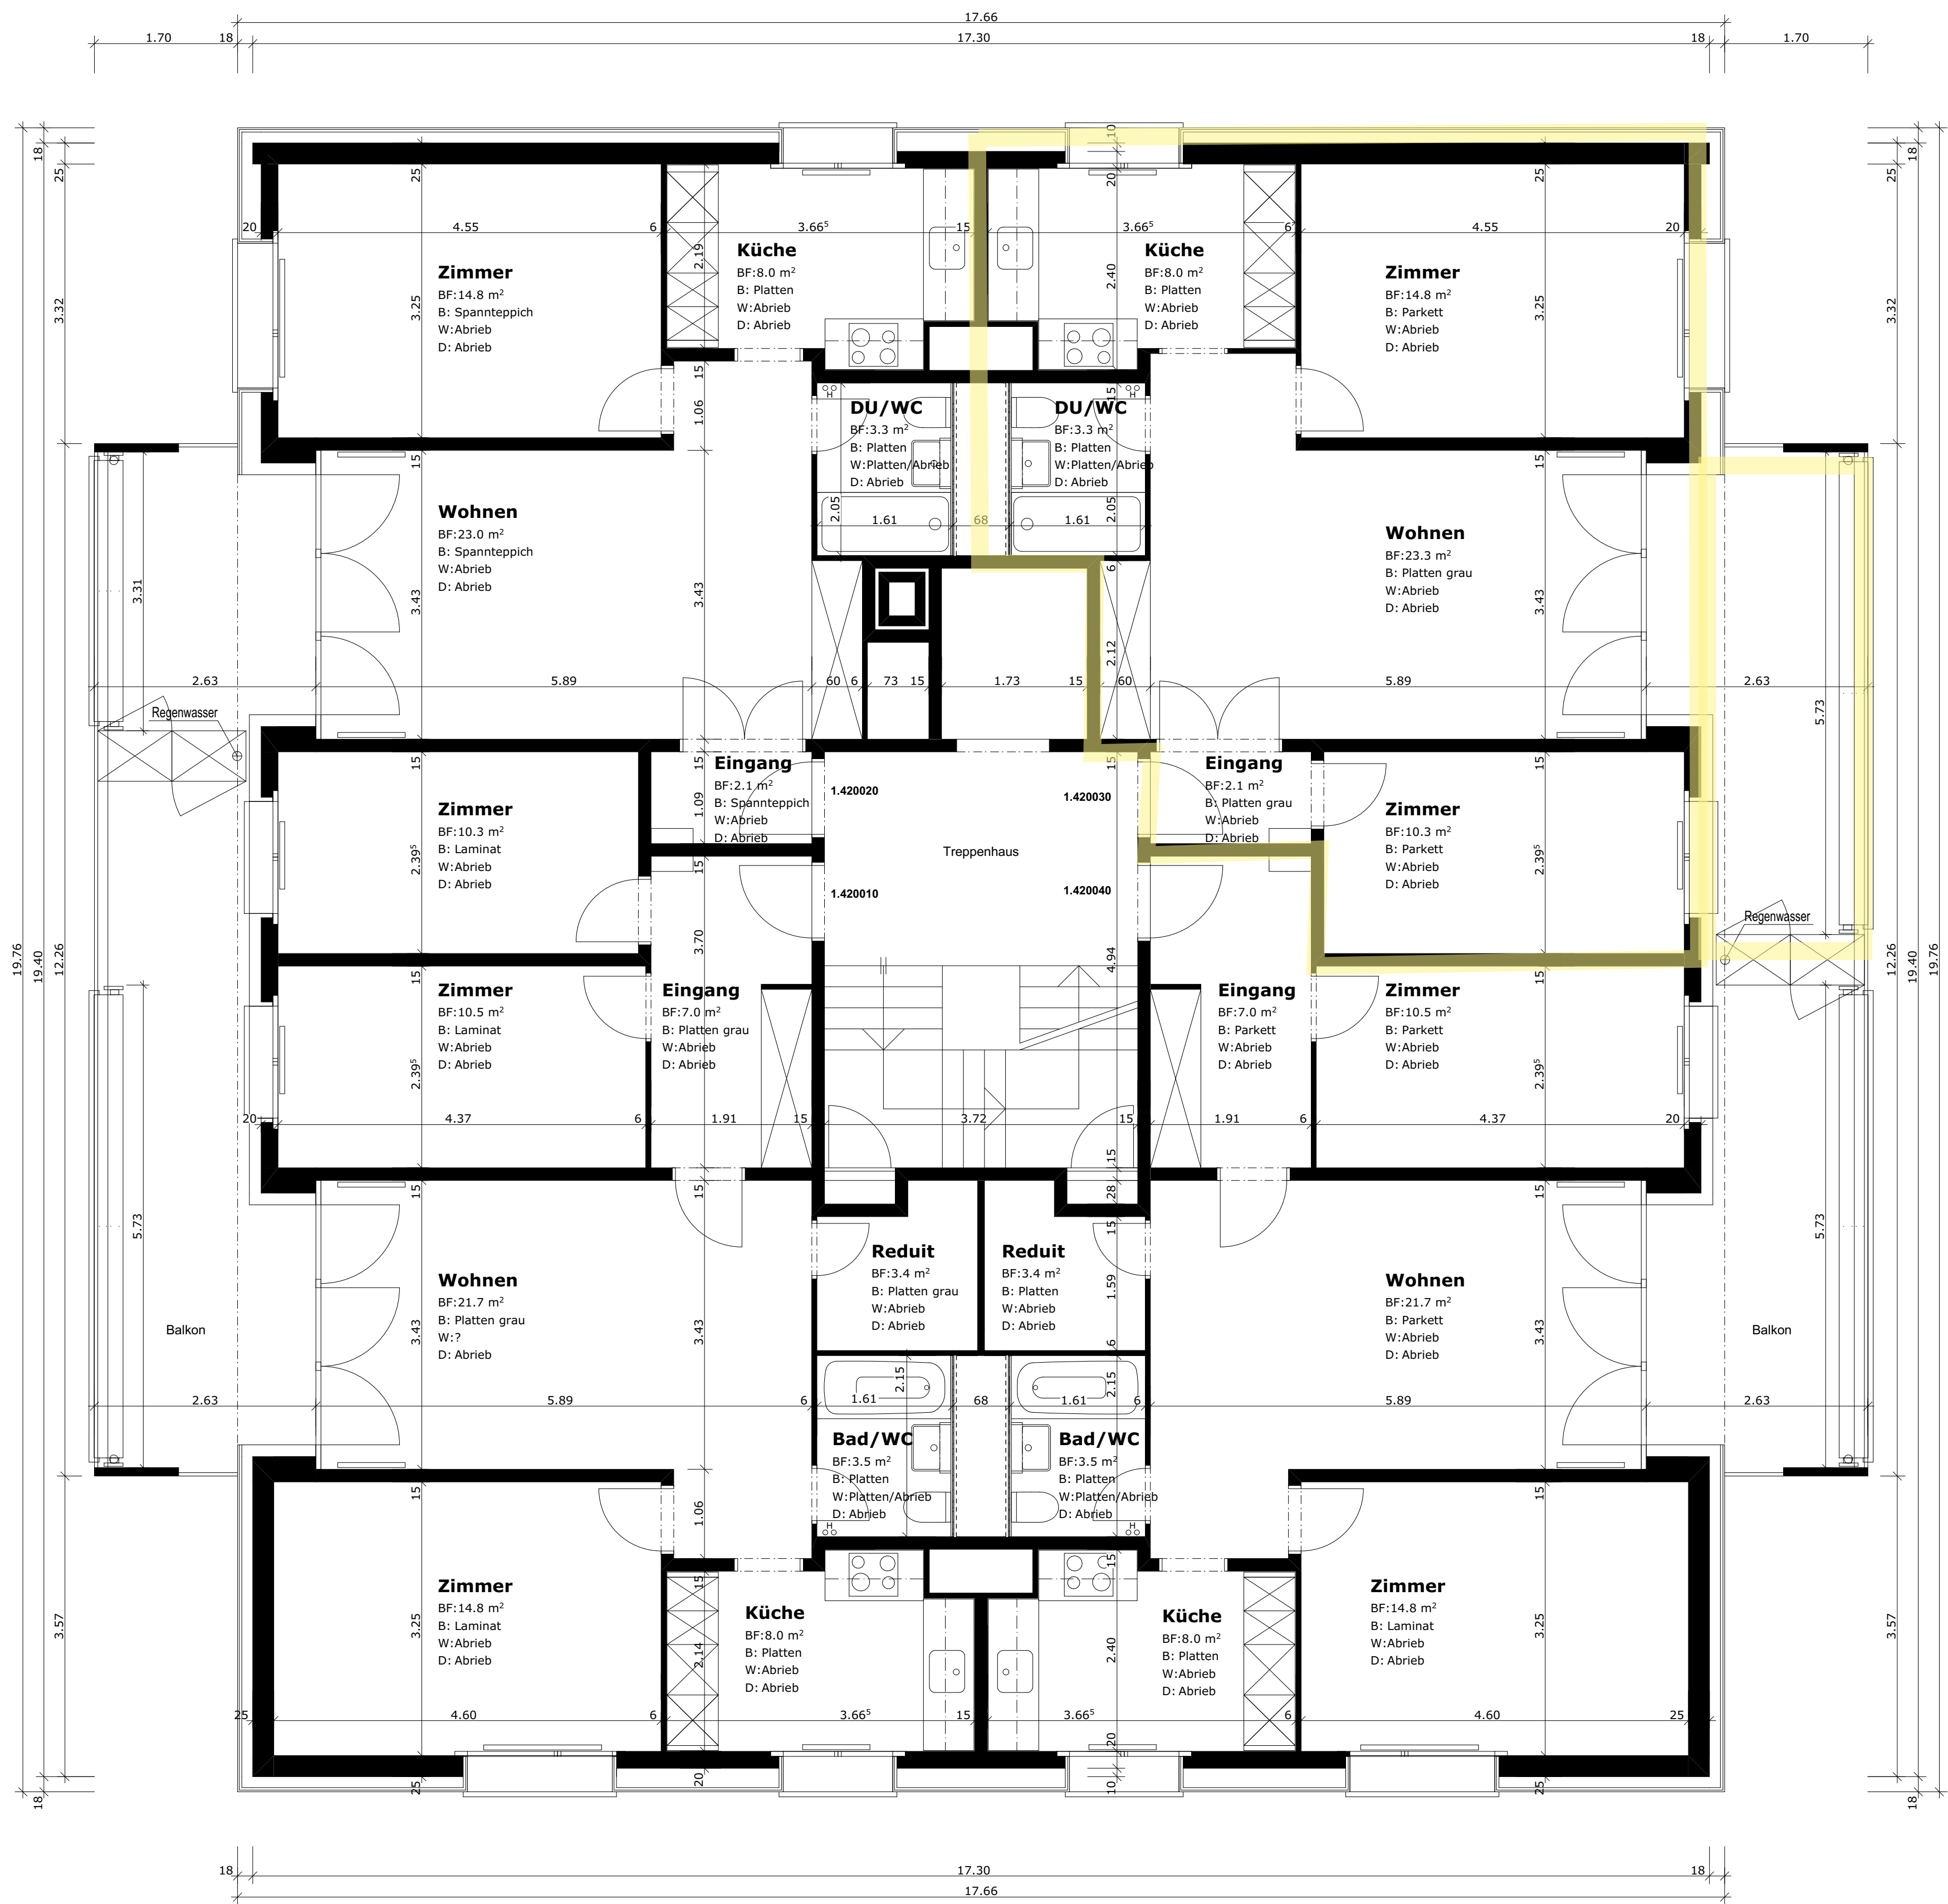


1.42 2. OBERGESCHOSS

GOTTHELFSTRASSE 3
PROJEKT: SANIERUNG ZOFINGEN,
GOTTHELFSTRASSE 3, MÜHELMATTSTRASSE 6+8,
4800 ZOFINGEN
BAUHERR: SWISS FINANCE & PROPERTY FUNDS AG,
SEEFELDSTRASSE 275, 8008 ZÜRICH

1:50
Pl. Nr.:19-500- 1.42
Form.: 630/594
Gez.: fz
Dat.: 17.07.2020
Rev.: 15.07.2020
Druck: 21.07.2020

MASSPLAN AG

baut. passt.

Gulplstrasse 1
6130 Willisau
T 041 972 50 00

Ohmstalerstr. 28
6247 Schötz
T 041 521 20 00

Grindel 31
6017 Ruswil
T 041 521 20 00

Himmelrichstr. 3
6003 Luzern
T 041 521 20 00

www.massplan.ch