

- LEGENDE
- BETON
  - BACKSTEIN
  - HOLZ

**Bärtschi**  
 Bärtschi + Cie  
 3714 Frutigen  
 Telefon 033 71 31 33


HOLZWÄNDE  
 Innen F 30 verkleiden und  
 DISPERSION !

OK FERTIG BODE  
 OK ROHER BODEN (BETONDECKE)



ALLE MASSE SIND ROHMASSE UND SIND  
 VOM UNTERNEHMER ZU KONTROLLIEREN

FENSTERHÖHEN: AB OK FERTIGEM BANK / UK FERTIG STURZ  
 FENSTERBÄNKE: AB OK FERTIGEM BODEN  
 TÜRHÖHEN: AB OK FERTIGEM BODEN, SCHWELLE / UK ROHER STURZ

DETAIL III 1:10

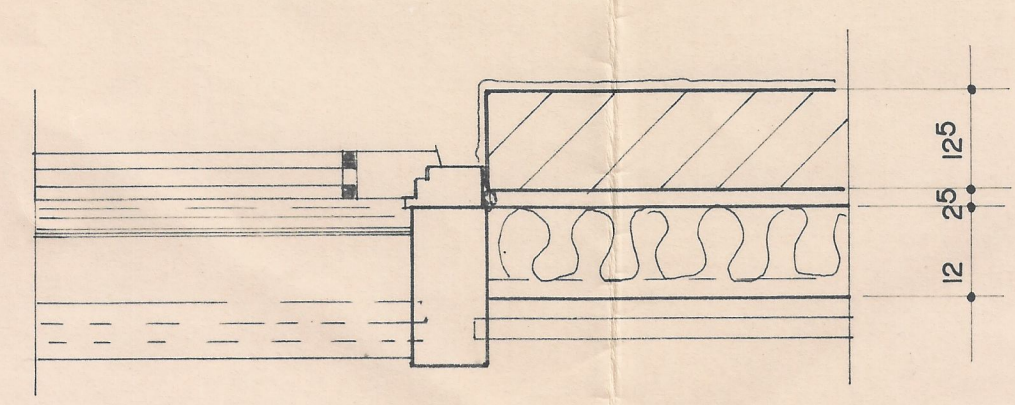

DETAIL IV 1:10

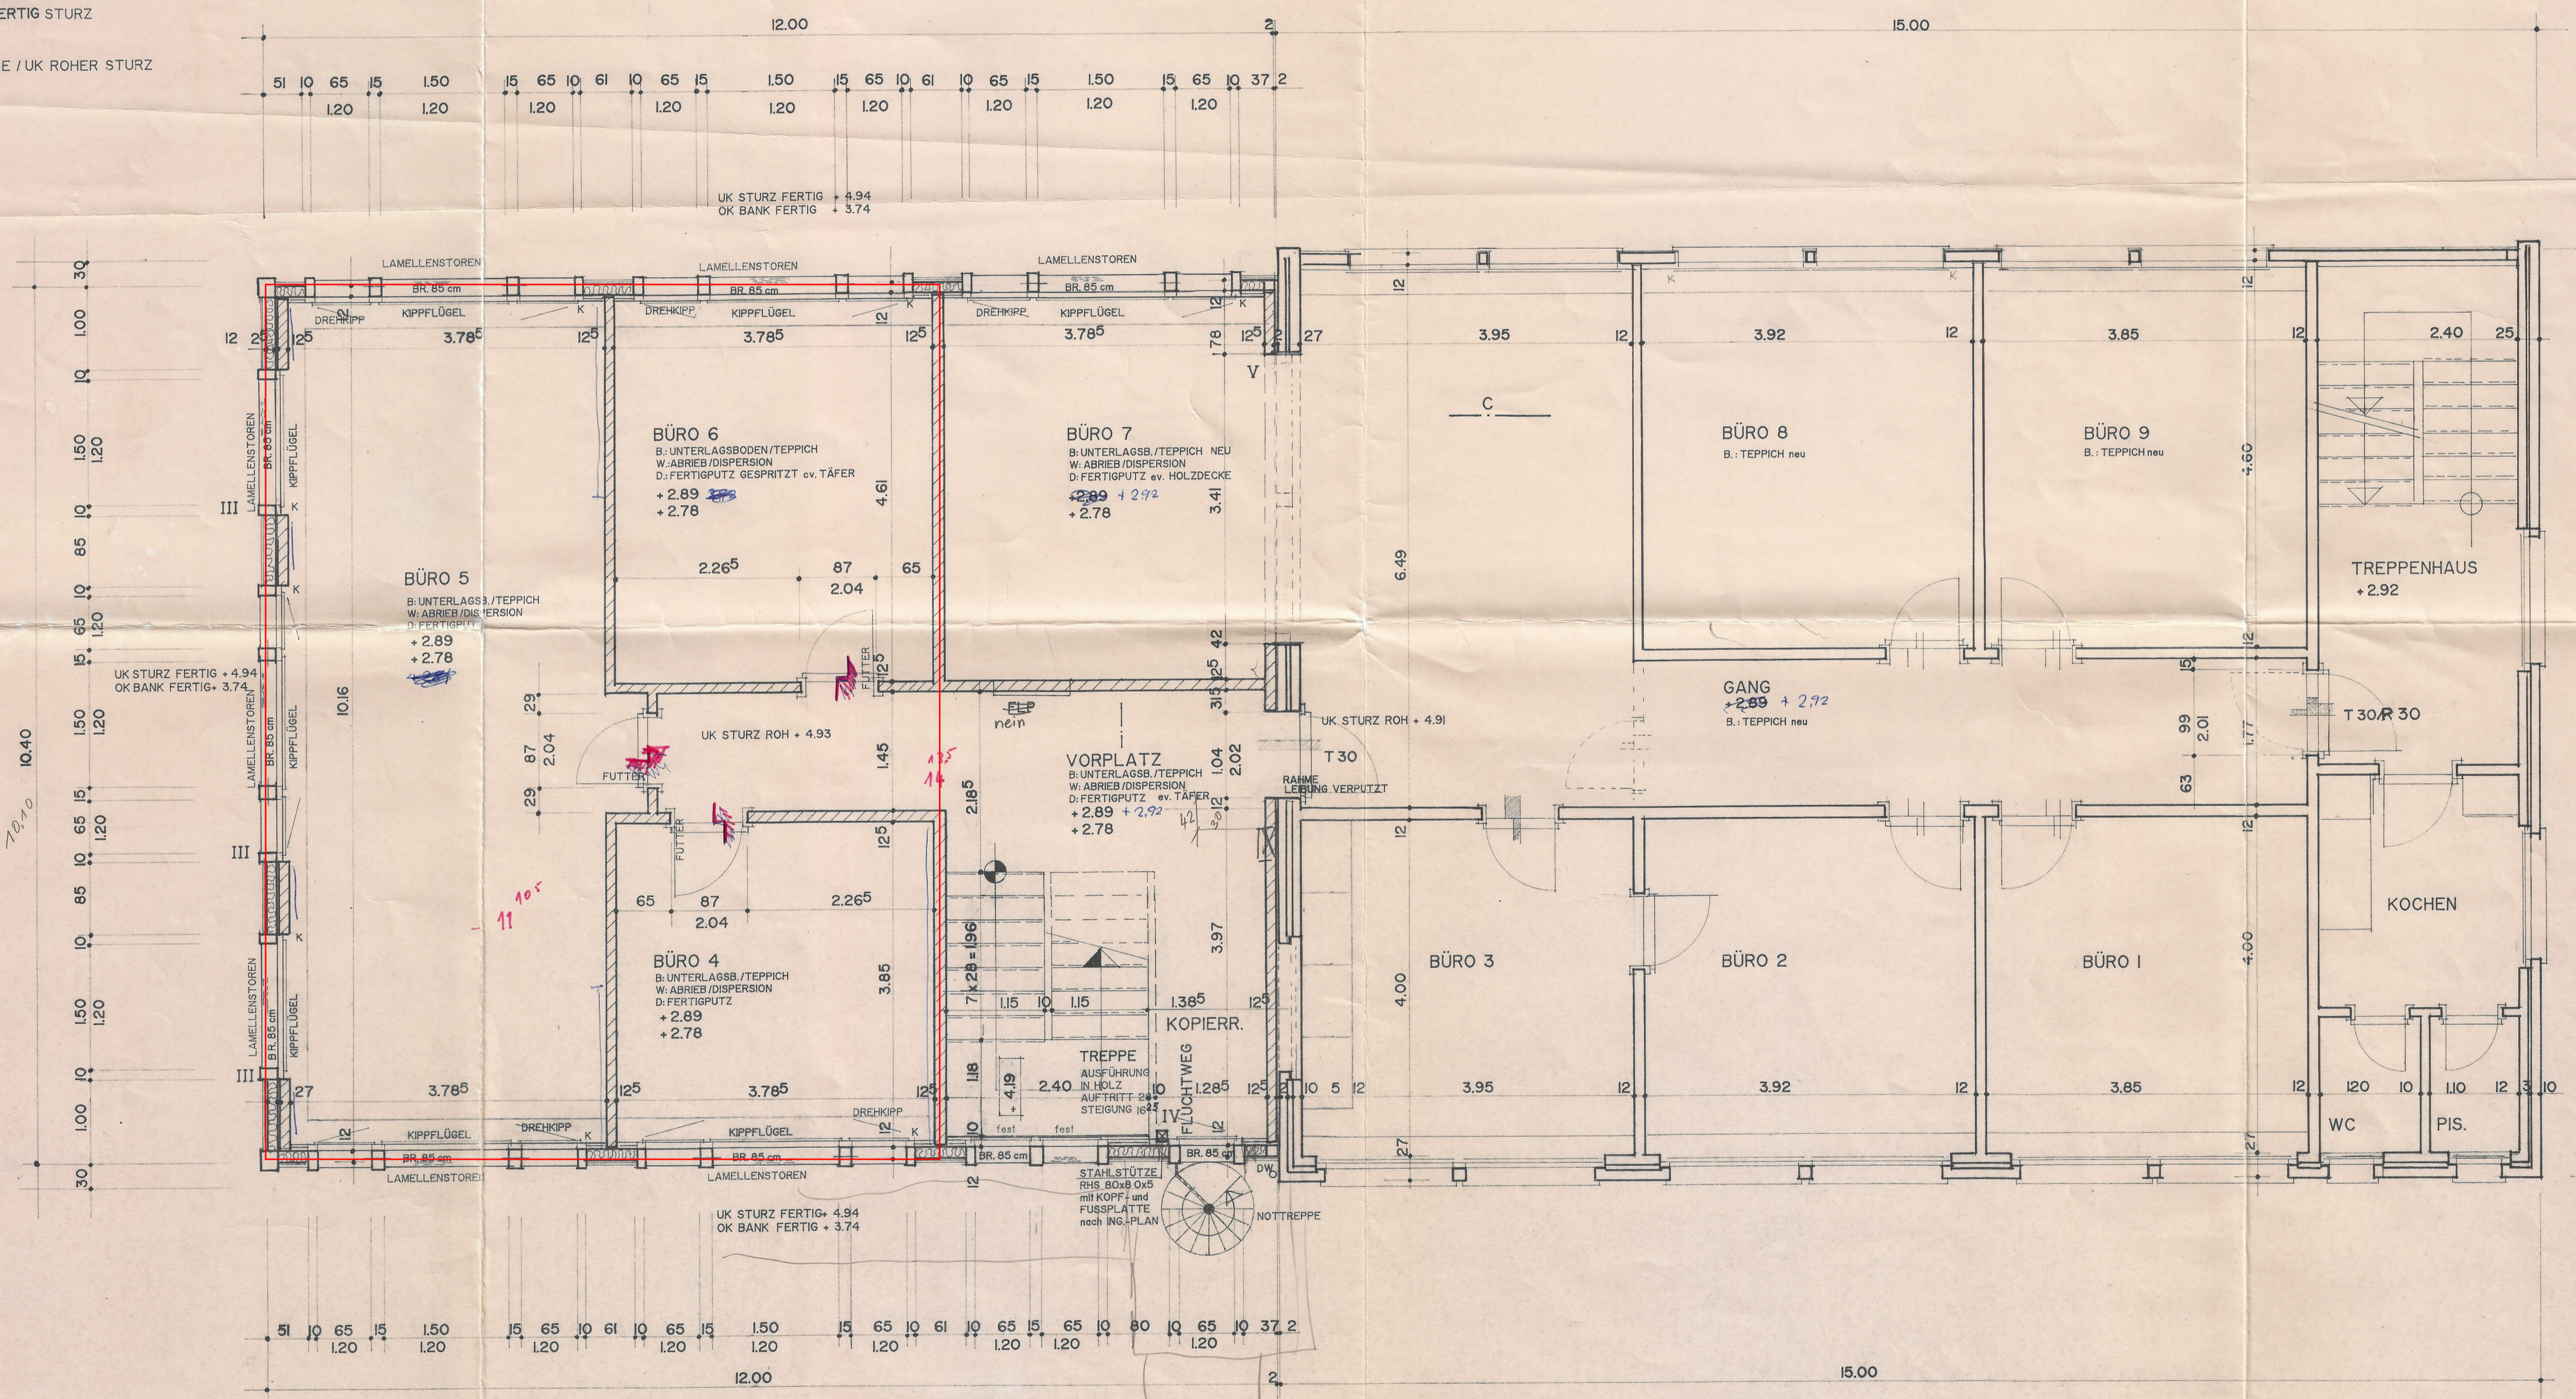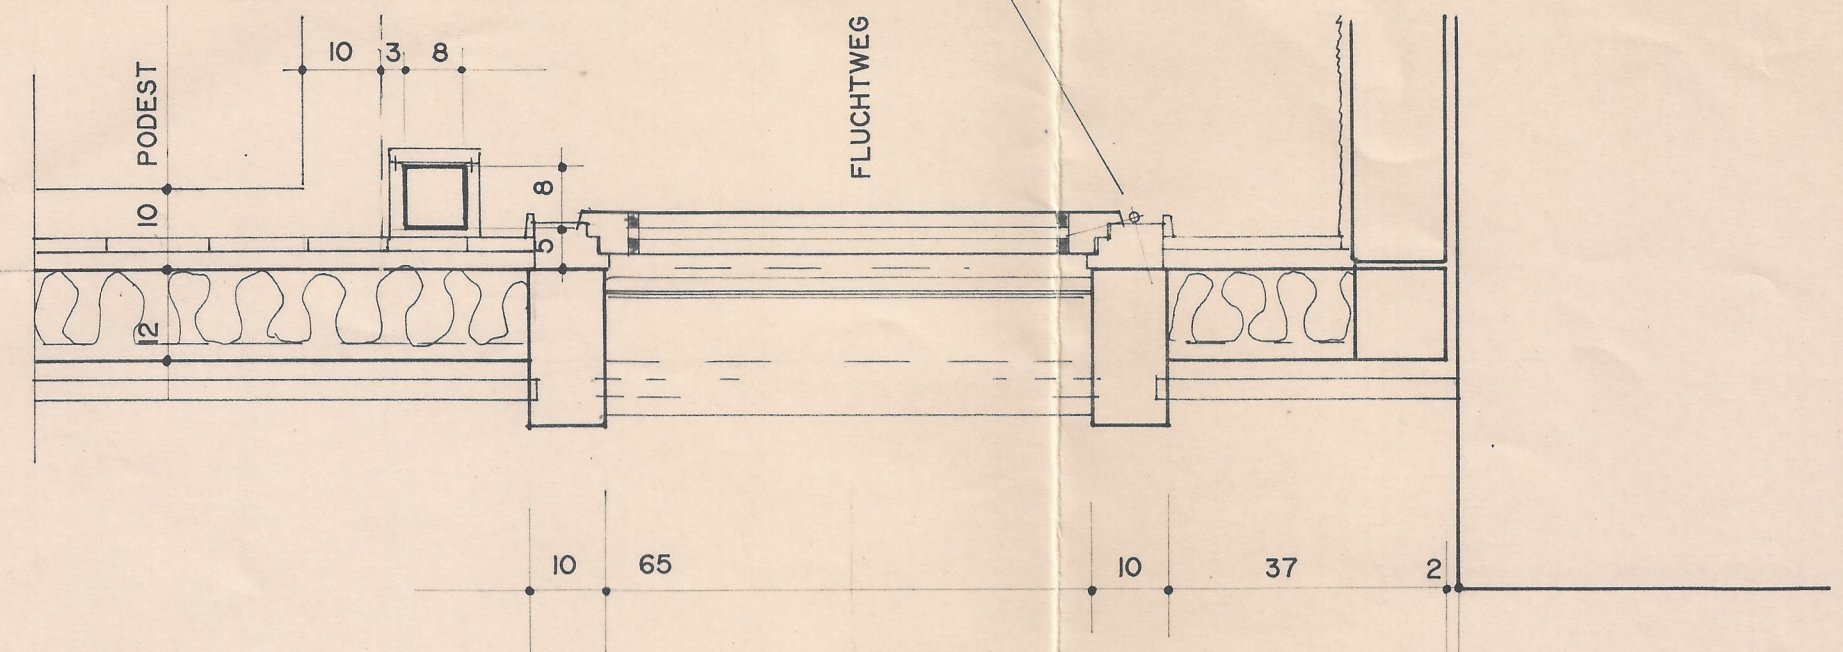

DETAIL V 1:10

