


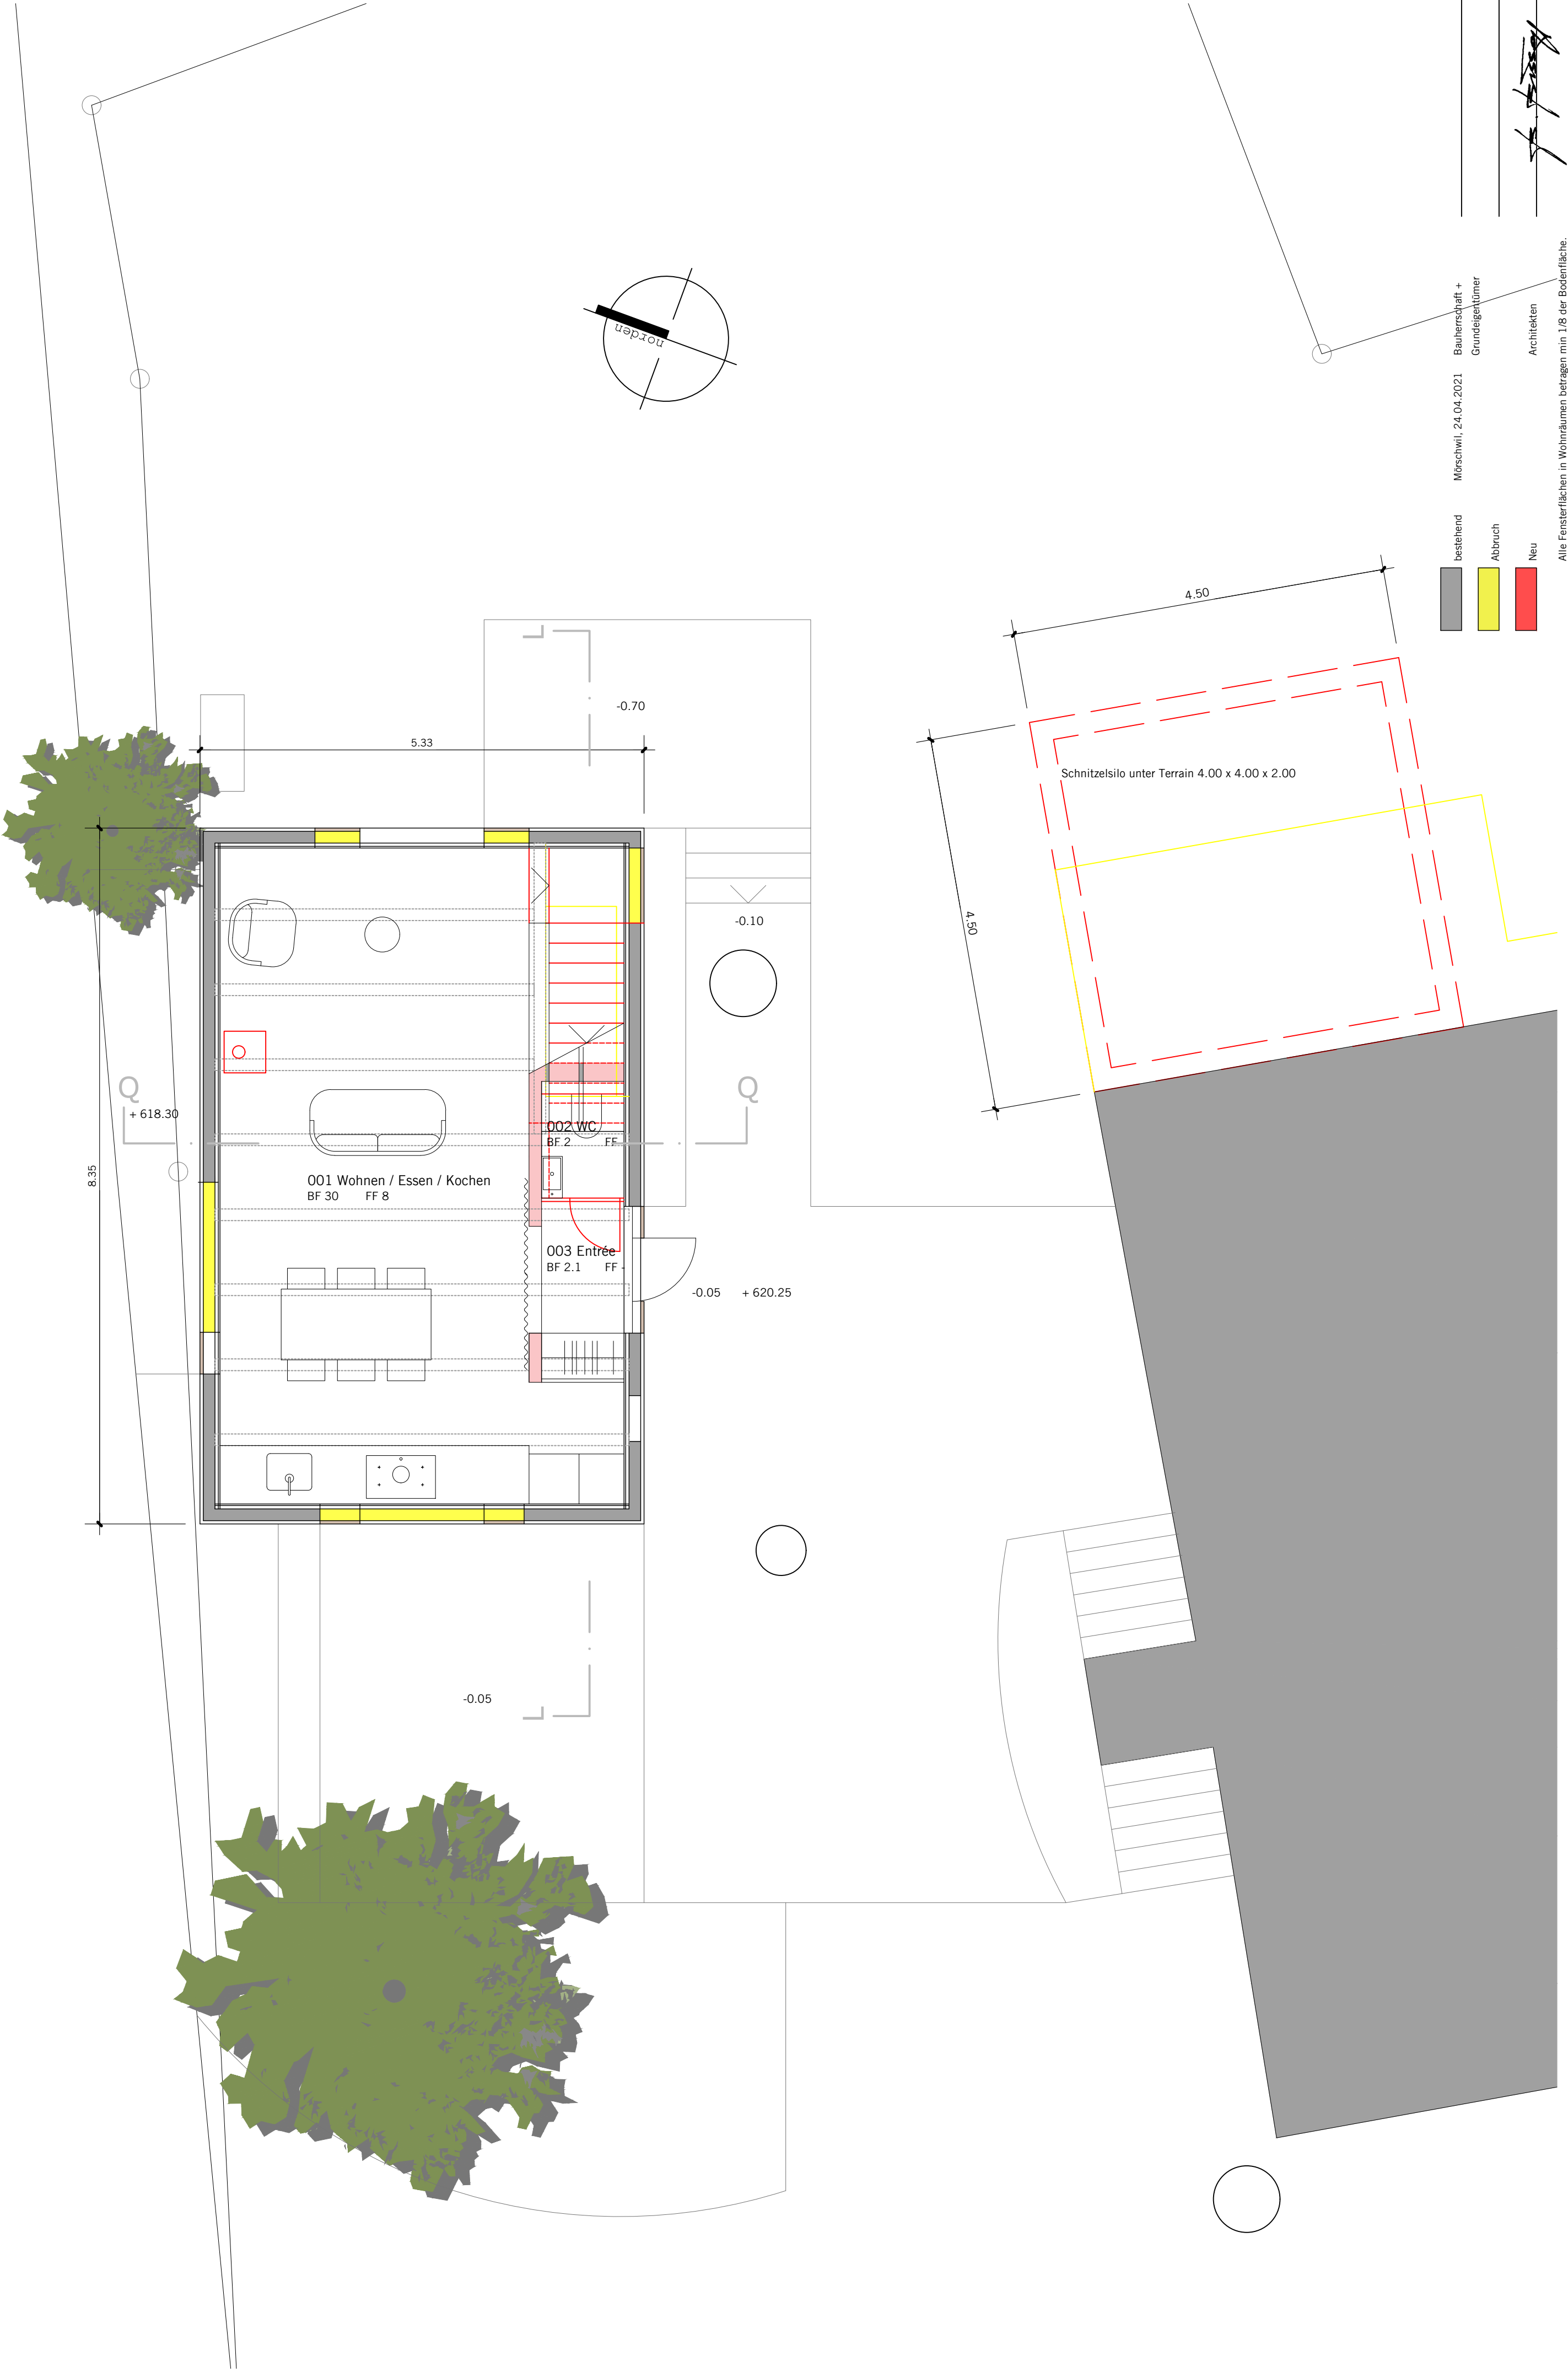

Mörschwil, 24.04.2021
Bauherrschaft +
Grundeigentümer
Architekten

Alle Fensterflächen in Wohnräumen betragen min. 1/8 der Bodenfläche.

P:\671 Meile Alberenbergo-Zeichnungen\671C2.dwg				Remise Alberenbergo 282		671
ecolo-architekten.ch Benno und Cornelia Bissegger dipl. Architekten FH Löhrrasse 6, 9402 Mörschwil ecolo@ecolo-architekten.ch Fon +41 71 866 25 36				Baugesuch Grundriss EG		C2.21
Rev	DWG	Dat	F	Mst		
	671C2.dwg	22.04.2021	A2	1:50		