


Neubau Bürogebäude Merbag

Projekt-Nr. P1011

Bauprojekt  
2 OG SIA 416

Planimmer 3291.5  
Massestab 1:100 A1 / 1:200 A3  
Format 84.1/59.4  
Gezeichnet 29.02.2024 / FF  
Revidiert

± 0.00 = 497.60 m.ü.M.

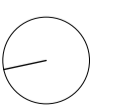


**Bauherrschaft**  
Name Merbag Immobilien Invest AG  
Strasse Zürcherstrasse 109  
PLZ/Ort 8952 Schlieren  
Tel. 044 732 52 22  
Mail immobilien@merbag.ch

**MERBAG**

P1011 Merbag Sursee

**Diagonal Architekten**

Diagonal Architekten AG  
Katharina Suter Platz 10  
8400 Winterthur  
052 244 44 44  
www.diagonal.ch

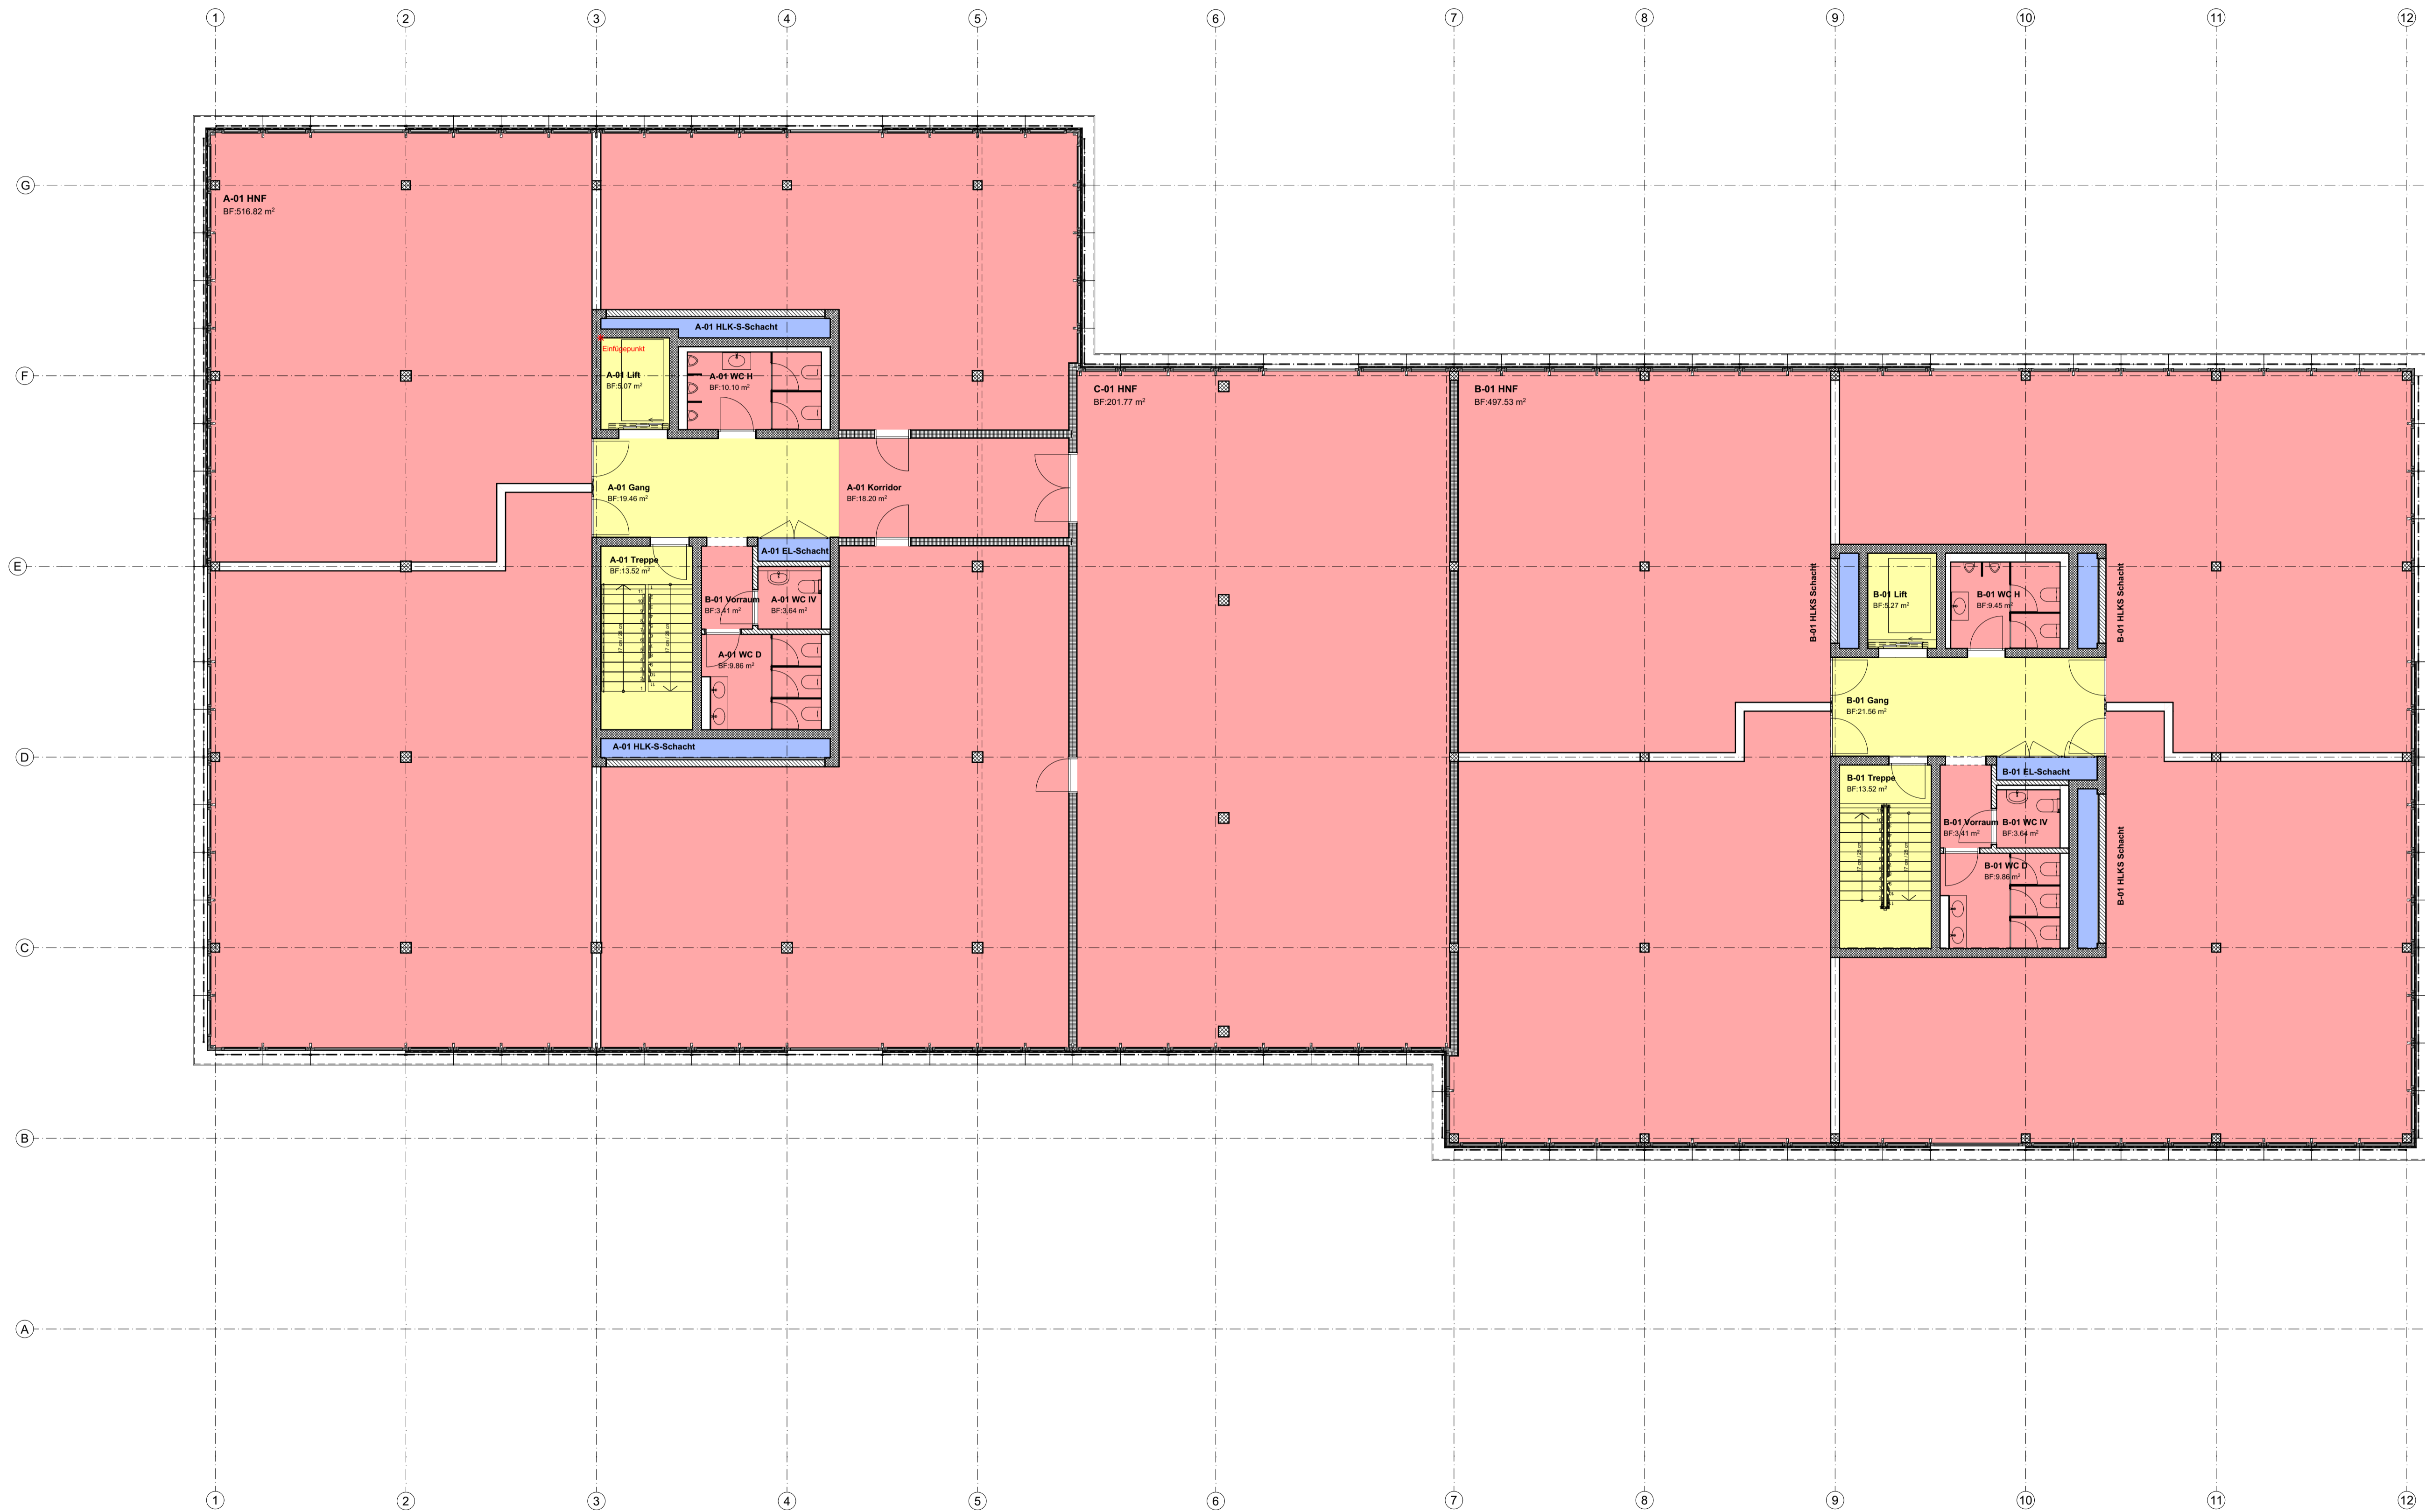

Neubau Bürogebäude Merbag

Projekt-Nr. P1011

Bauprojekt  
1 OG SIA 416

Planimmer 3291.6  
Massestab 1:100 A1 / 1:200 A3  
Format 84.1/59.4  
Gezeichnet 29.02.2024 / FF  
Revidiert

± 0.00 = 497.60 m.G.M.

Bauherrschaft  
Name Merbag Immobilien Invest AG  
Strasse Zürcherstrasse 109  
Plz/Ort 8952 Schlieren  
Tel. 044 732 52 22  
Mail immobilien@merbag.ch

MERBAG

Diagonal  
Architekten

Diagonal Architekten AG  
Katharina Suter Platz 10  
8400 Winterthur  
052 244 44 44  
www.diagonal.ch