


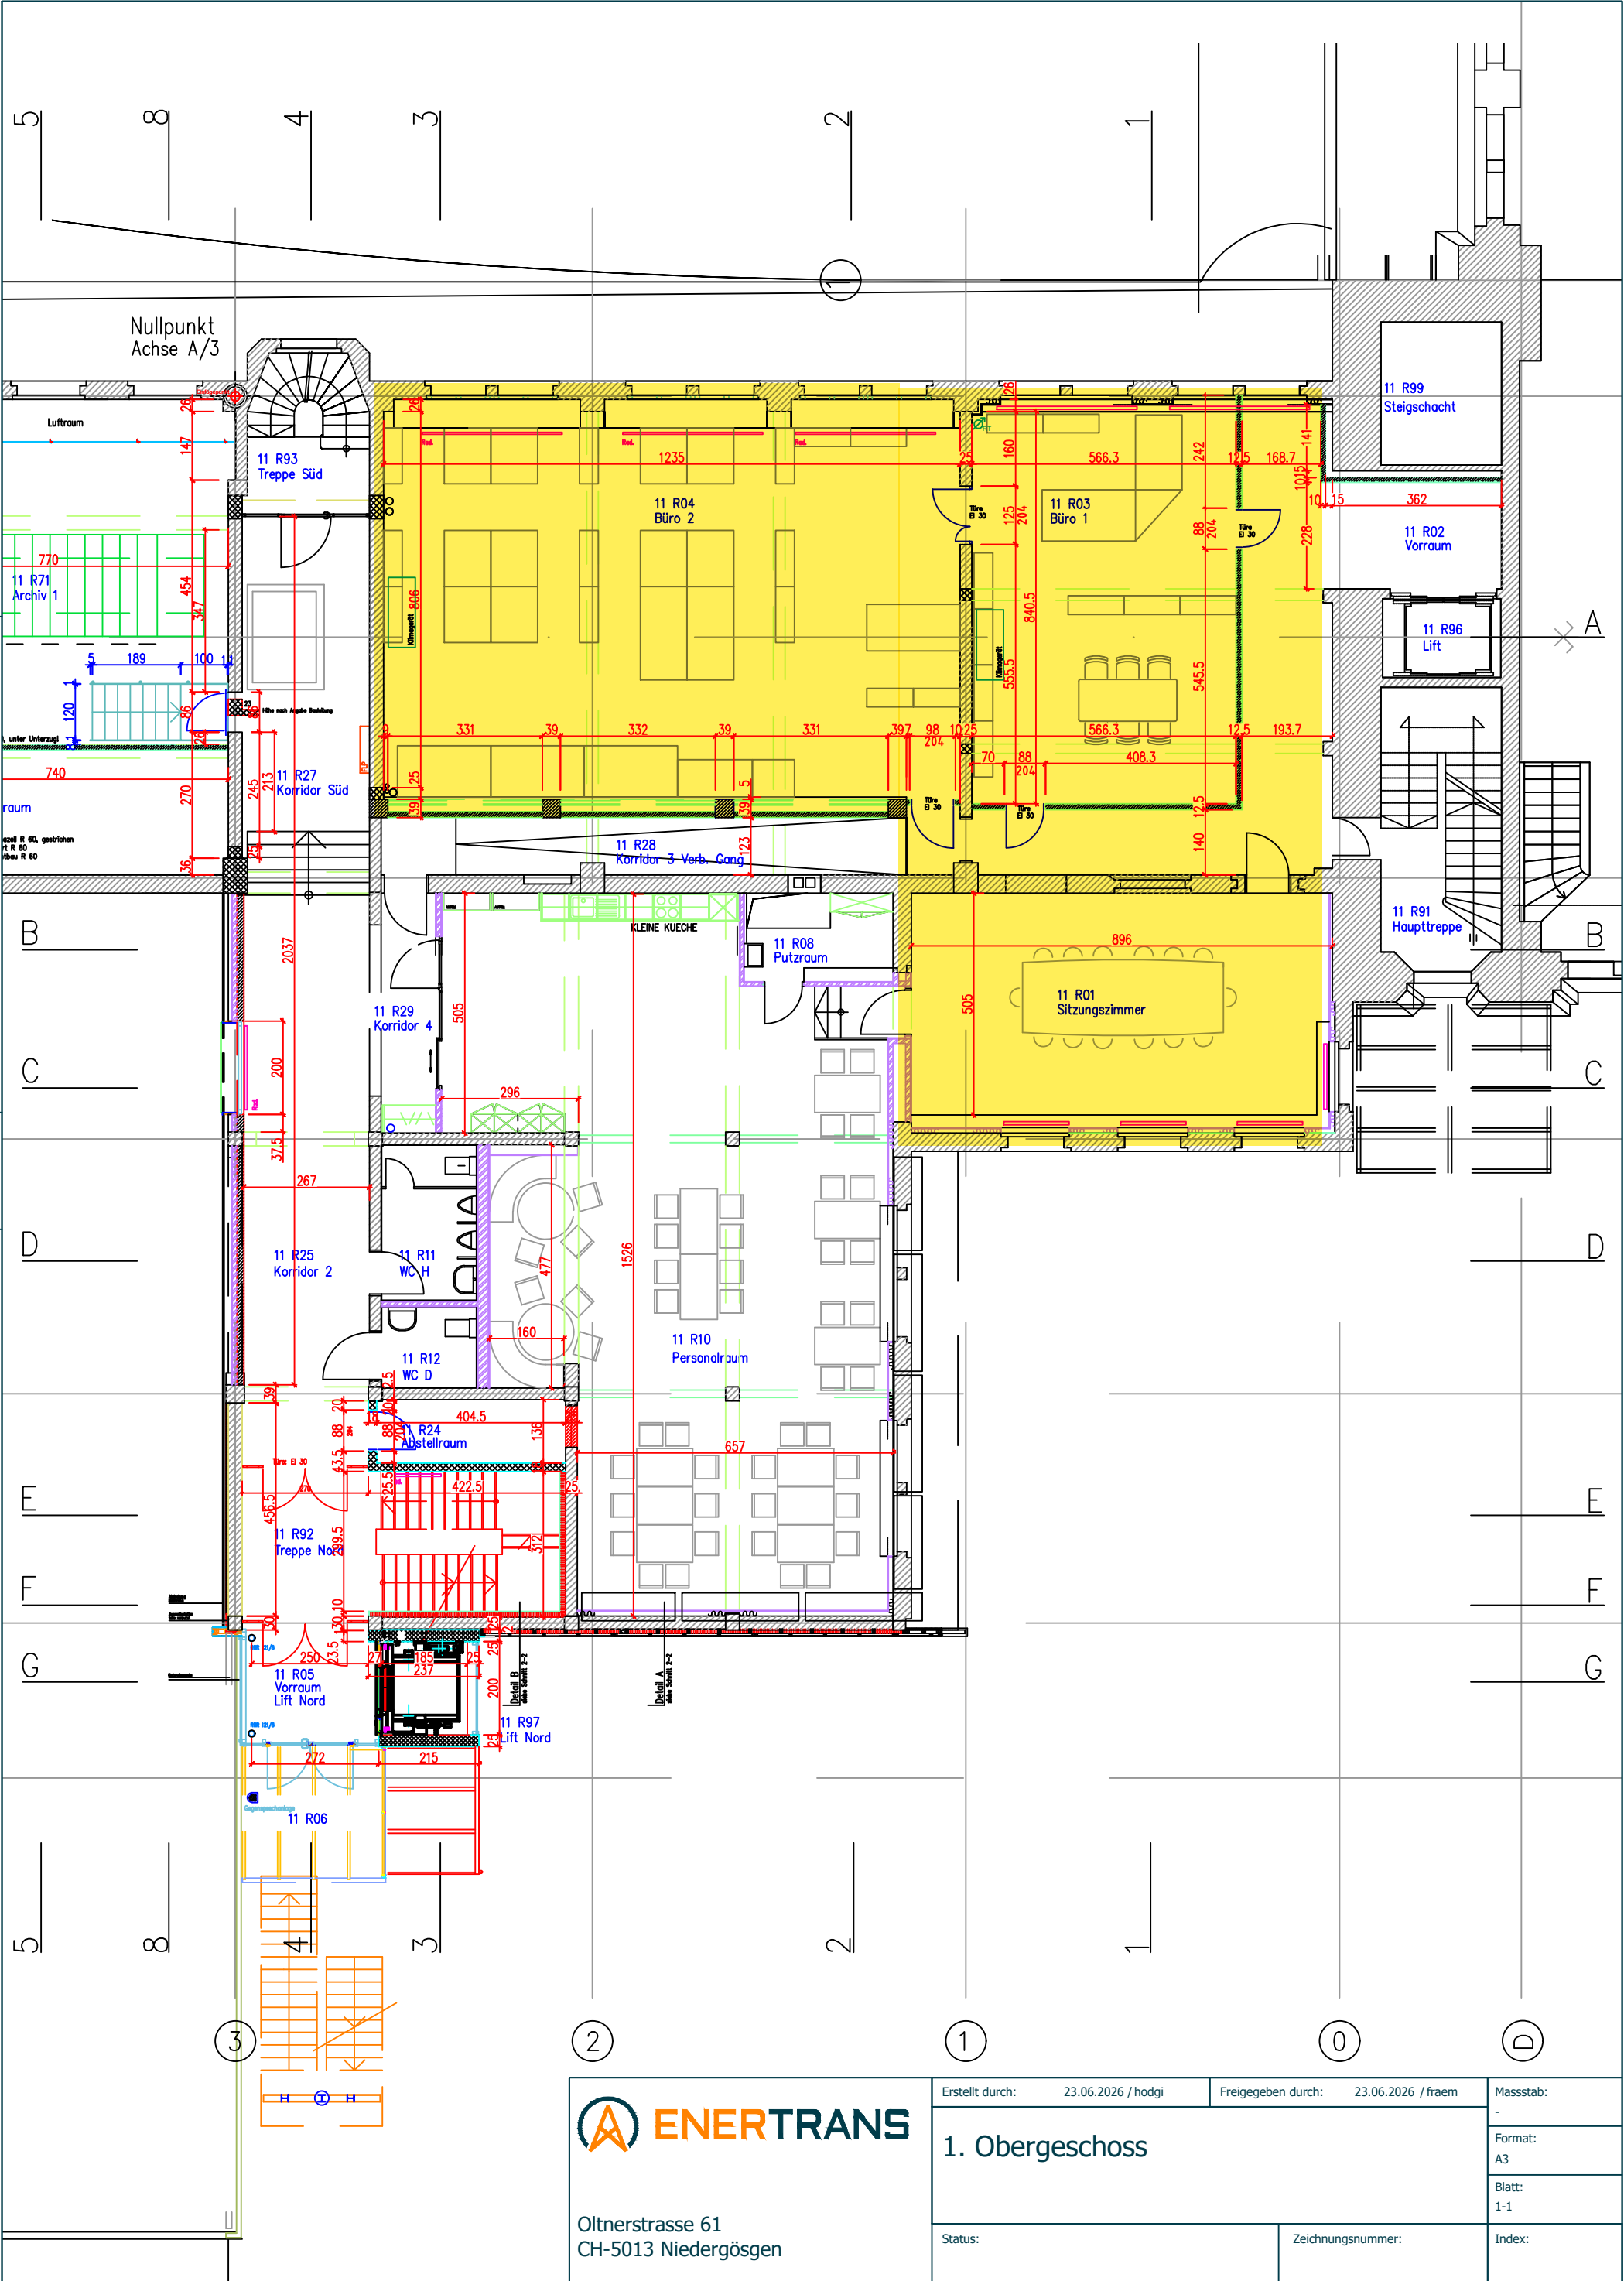

Oltnerstrasse 61
CH-5013 Niedergösgen

Erstellt durch: 23.06.2026 / hodgi

Freigegeben durch: 23.06.2026 / fraem

Masstab:

1. Obergeschoss

Format:

A3

Blatt:

1-1

Status:

Zeichnungsnummer:

Index: