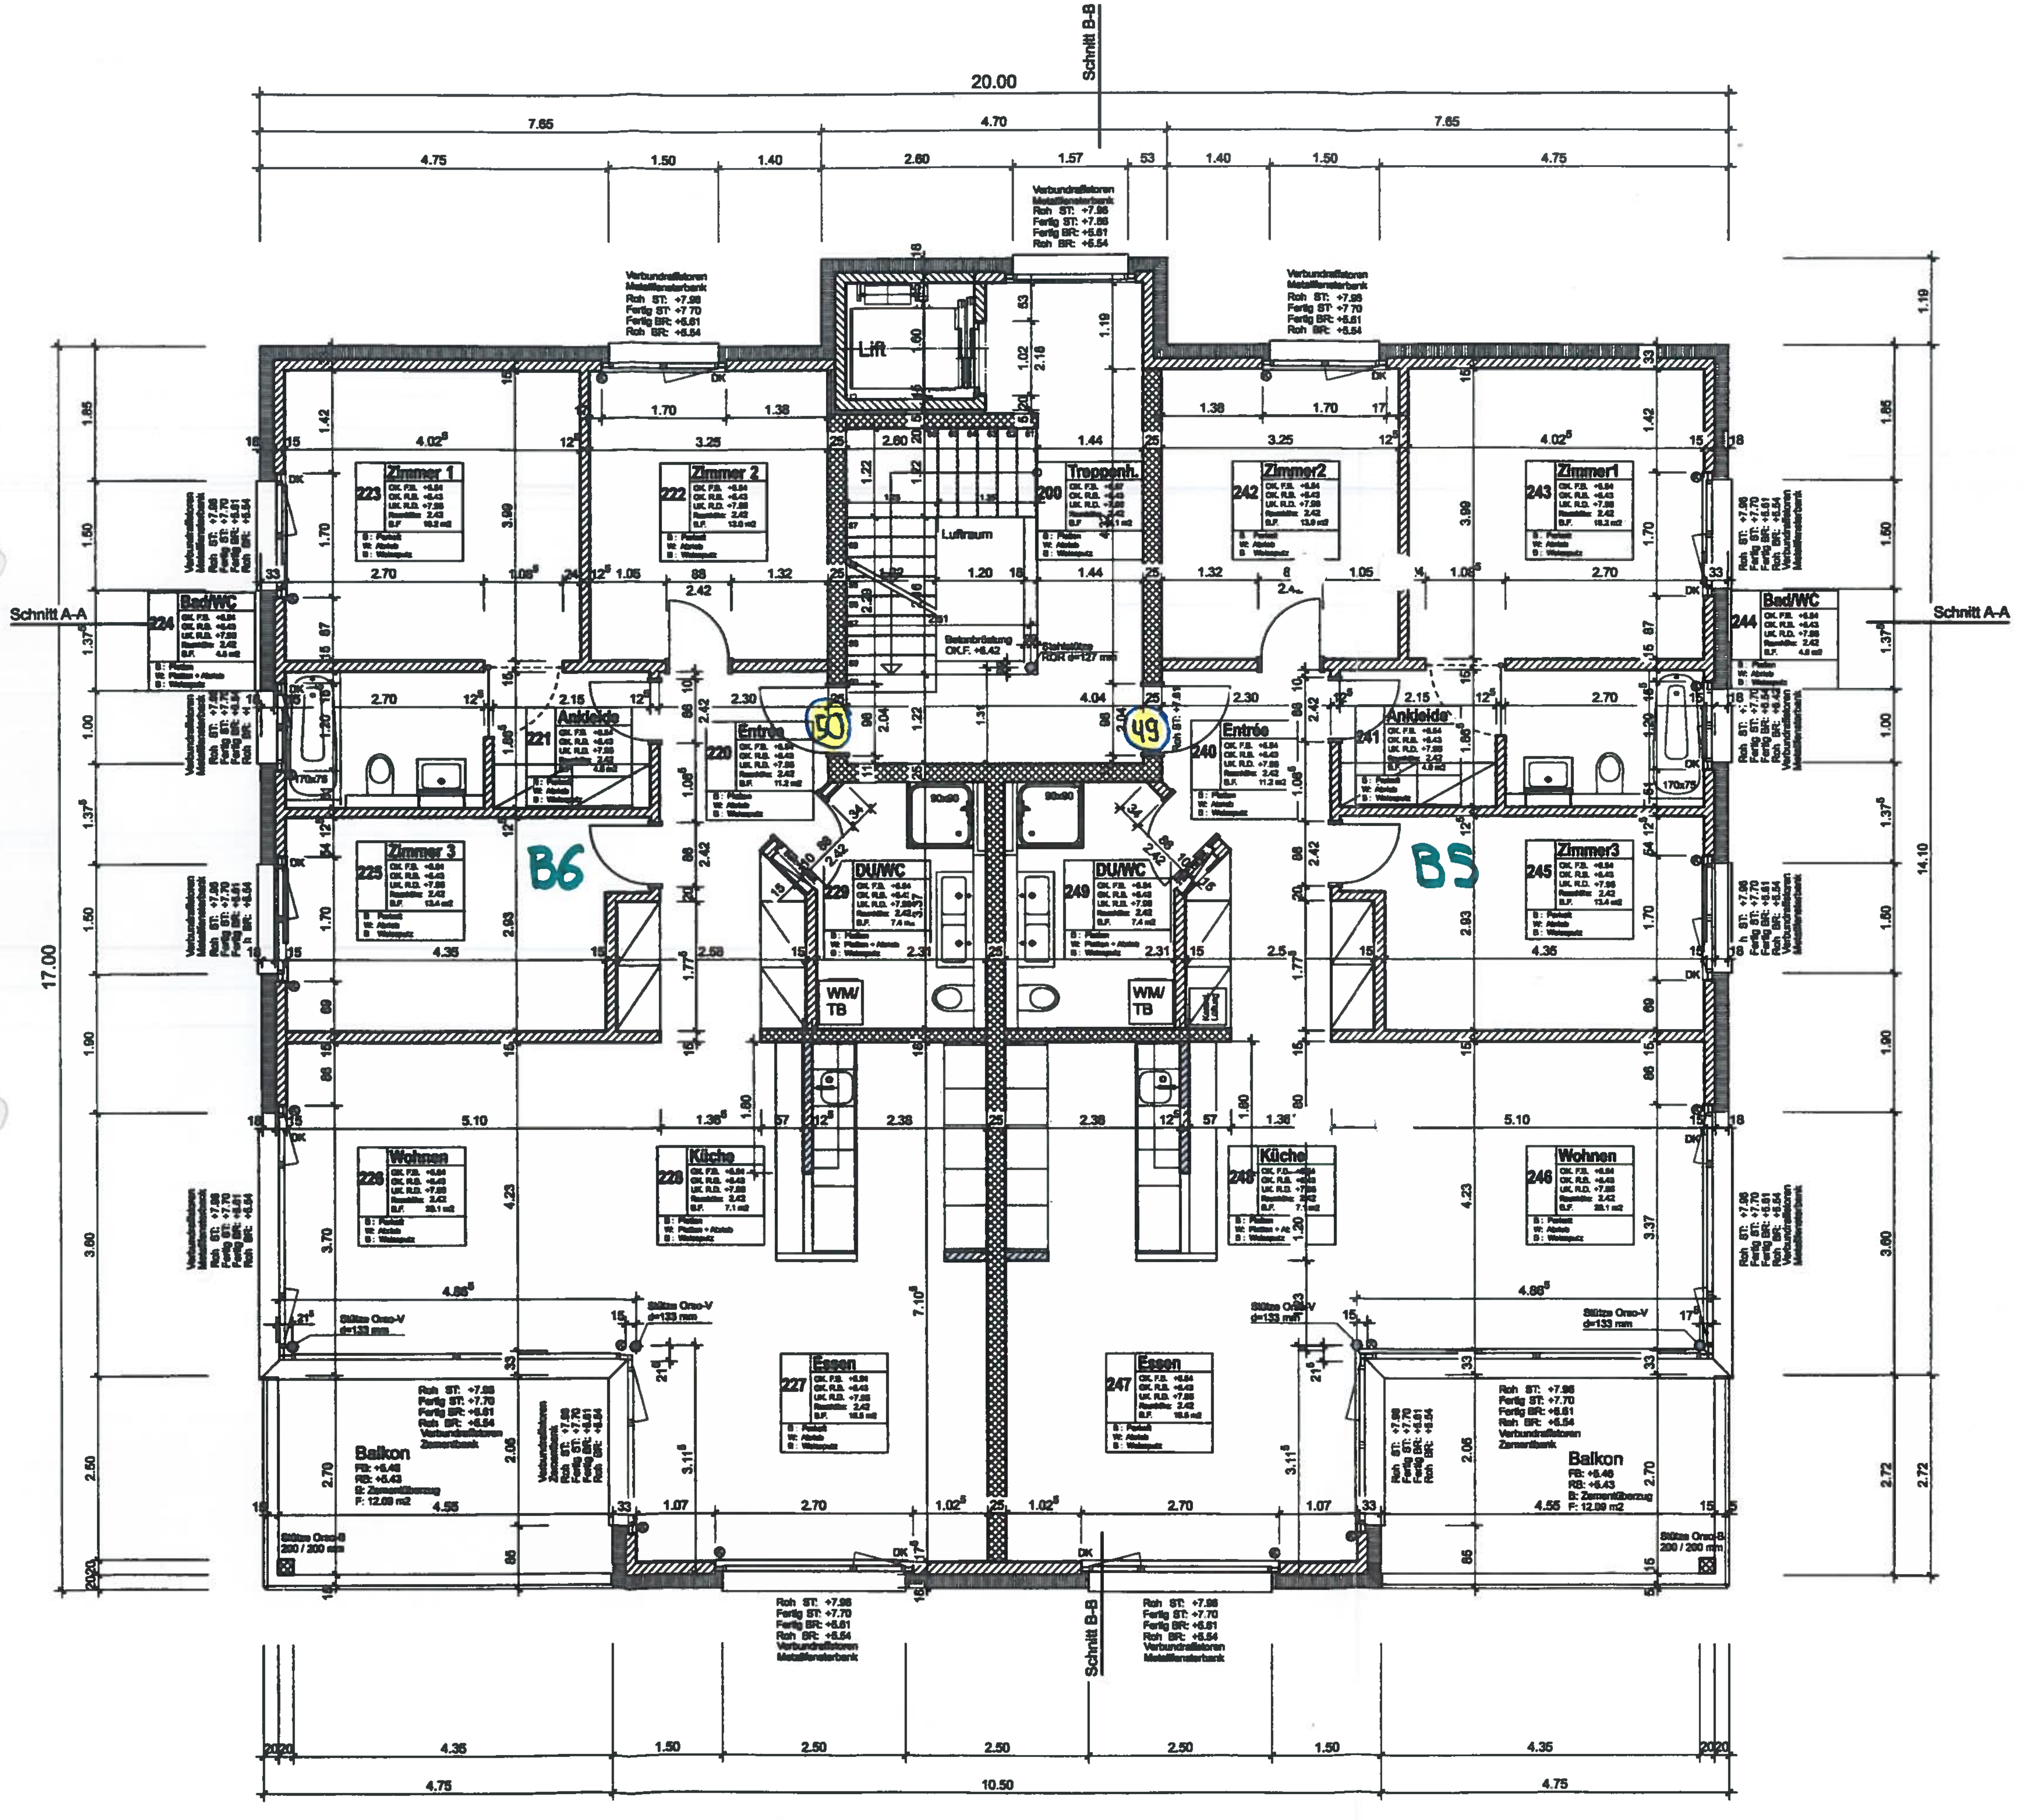

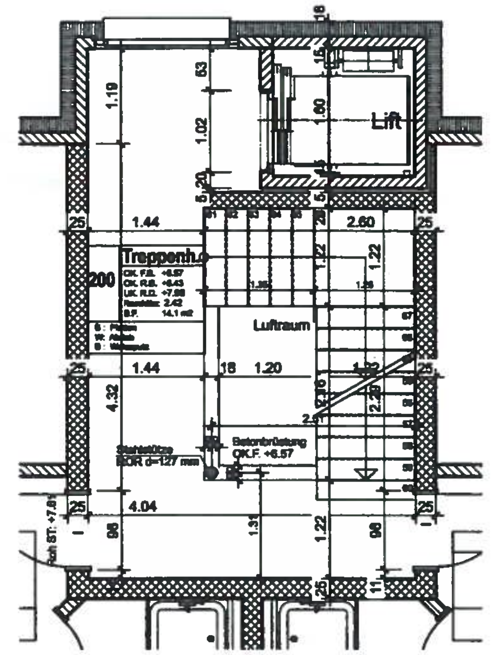

Grundriss Treppenhaus B / D

Pos.-Plan Schliessanlage: B

O.K. Fertig Boden Erdgeschoss +/-0.00 = 380.50 m.ü.M (Haus A)
O.K. Fertig Boden Erdgeschoss +/-0.00 = 386.69 m.ü.M (Haus B)
O.K. Fertig Boden Erdgeschoss +/-0.00 = 386.79 m.ü.M (Haus C)
O.K. Fertig Boden Erdgeschoss +/-0.00 = 386.79 m.ü.M (Haus D)

Fixpunkt Polygonbolzen 4135 = 400.65 M.ü.M. = +13.95 / Projektbezugspunkt = 386.69 m.ü.M. = +/- 0.00

Überbauung Auenblick, 5018 Erlinsbach (AG)

Bauherrschaft: o.k.immobilien AG, Lutertalstrasse 41, 3065 Bolligen b.Bern

2.Obergschoss I Block A,C, (B,D)

Auftrags-Nr. :	047
Projektphase :	Ausführung
Gezeichnet :	chS I 2013-01-14
Planformat :	750x580
Massstab :	1:50
Plan-Nr. :	07/47-118

Revidiert:		
Bestellt:	chl	2012-08-29
Freigabe für:	Ausführung	