


**ALLGEMEINER TEXT**  
 SAETLICHE MASSE SIND ROHMASSE. DIESE SIND VON DEN UNTERNEHMERN AUF EIGENE VERANTWORTUNG AM BAU ZU KONTROLLIEREN. DIFFERENZEN UND UNKLARHEITEN SIND DER BAULEITUNG SOFORT MITZUTEILEN. FUER DIE EISENBETONKONSTRUKTIONEN GELTEN DIE INGENIEURPLAENE. FUER DIE TECHNISCHEN INSTALLATIONEN GELTEN DIE SPEZIALSTEUERPLAENE. AUSSPARUNGEN VERSTEHEN SICH AB OK.FERTIG HOEHEREM BODEN, RESPEKTIV SCHWELLE, BIS UK ROHEM STURZ. BRUESTUNGSHOEHEN VERSTEHEN SICH AB OK.FERTIG BODEN BIS OK.FERTIG FENSTERBANK. ALLE PUTZANSCHLUESSE AN HOLZ, METALL, SICHTBETON UND KUNSTSTEIN SIND SAUBER ZU SCHNEIDEN. VORLIEGENDE KONSTRUKTION IST DURCH BAUINGENIEUR UND UNTERNEHMER BEZUEGLICH MOEGLICHER RUSSBILDUNG ZU PRUEFEN UND ALLFAELIGE BEDECKEN SIND DER BAULEITUNG ZU MELDEN.

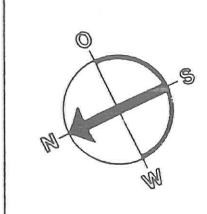

- |         |                                    |
|---------|------------------------------------|
| EWR     | ENTWASSERUNGSRHNR                  |
| UK.FST. | UNTERKANTE ROHER STURZ             |
| BR.F    | OK FERTIG BRUESTUNG                |
| BR.R    | OK ROH BODEN - OK FERTIG BRUESTUNG |
| OK.FBR. | OK FERTIGE BRUESTUNG               |
| OK.F.S. | OK FERTIGE SCHWELLE                |
| B       | BODEN                              |
| W       | WAND                               |
| D       | DECKE                              |
| DW      | DACHWASSER                         |
| DL      | DILATION                           |
| KS      | KUNSTSTEIN                         |
| FAL     | FALTTROLLADEN                      |
| RAF     | RAFFLAMELLENSTORE                  |
| SO      | SOLLENSTORE                        |
| K       | KURBEL                             |
| MFB     | METALLFENSTERBANK                  |
| SP      | SPEIER                             |
| KFB     | KUNSTSTEINFENSTERBANK              |
| HK      | HEIZKOEPPER                        |

- |        |                  |
|--------|------------------|
| 519.13 | OK. FERTIG BODEN |
| 519.0  | OK. ROHER BODEN  |
| 519.04 | OK. FERTIG BODEN |
| 519.95 | OK. ROHER BODEN  |


- BETON
- VORFABRIZIERTE KUNSTSTENELEMENTE
- NORMALBACKSTEIN
- NORMALBACKSTEIN SCHWER
- NORMALBACKSTEIN AUF MET.-WANDLAGER ISOMUR
- VORSATZSCHALE MIT FREISTEHENDEN METALLSTAENDERN
- KALKSANDSTEIN

WOHN-+GESCHAFTSHAL  
 MUEHLEMATTSTR.53  
 BERN  
 2.ETAPPE


ERDGESCHOSS  
 OK.F. LADEN  
 0.00 = 524.66

PL.PHASE	: AUSFUEHRUNG
MST.	: 1:100
DATUM	: 19.01.1990
SACHB.	: E.HOCHULI
GEZ.	: R.WILDERMANN
PL.GR.	: 84/60
OBJ.NR.	: 1780
PL.NR.	: 1780/13
HELFER ARCHITECTEN AG WELTPOSTSTRASSE 17 CH 3015 BERN	
24.01.90	RAMPE VELOORAUM
DATUM	AEANDERUNGEN + ERGAENZUNGEN

ERDGESCHOSS 1.ETAPPE  
 PL.NR. 1726/03

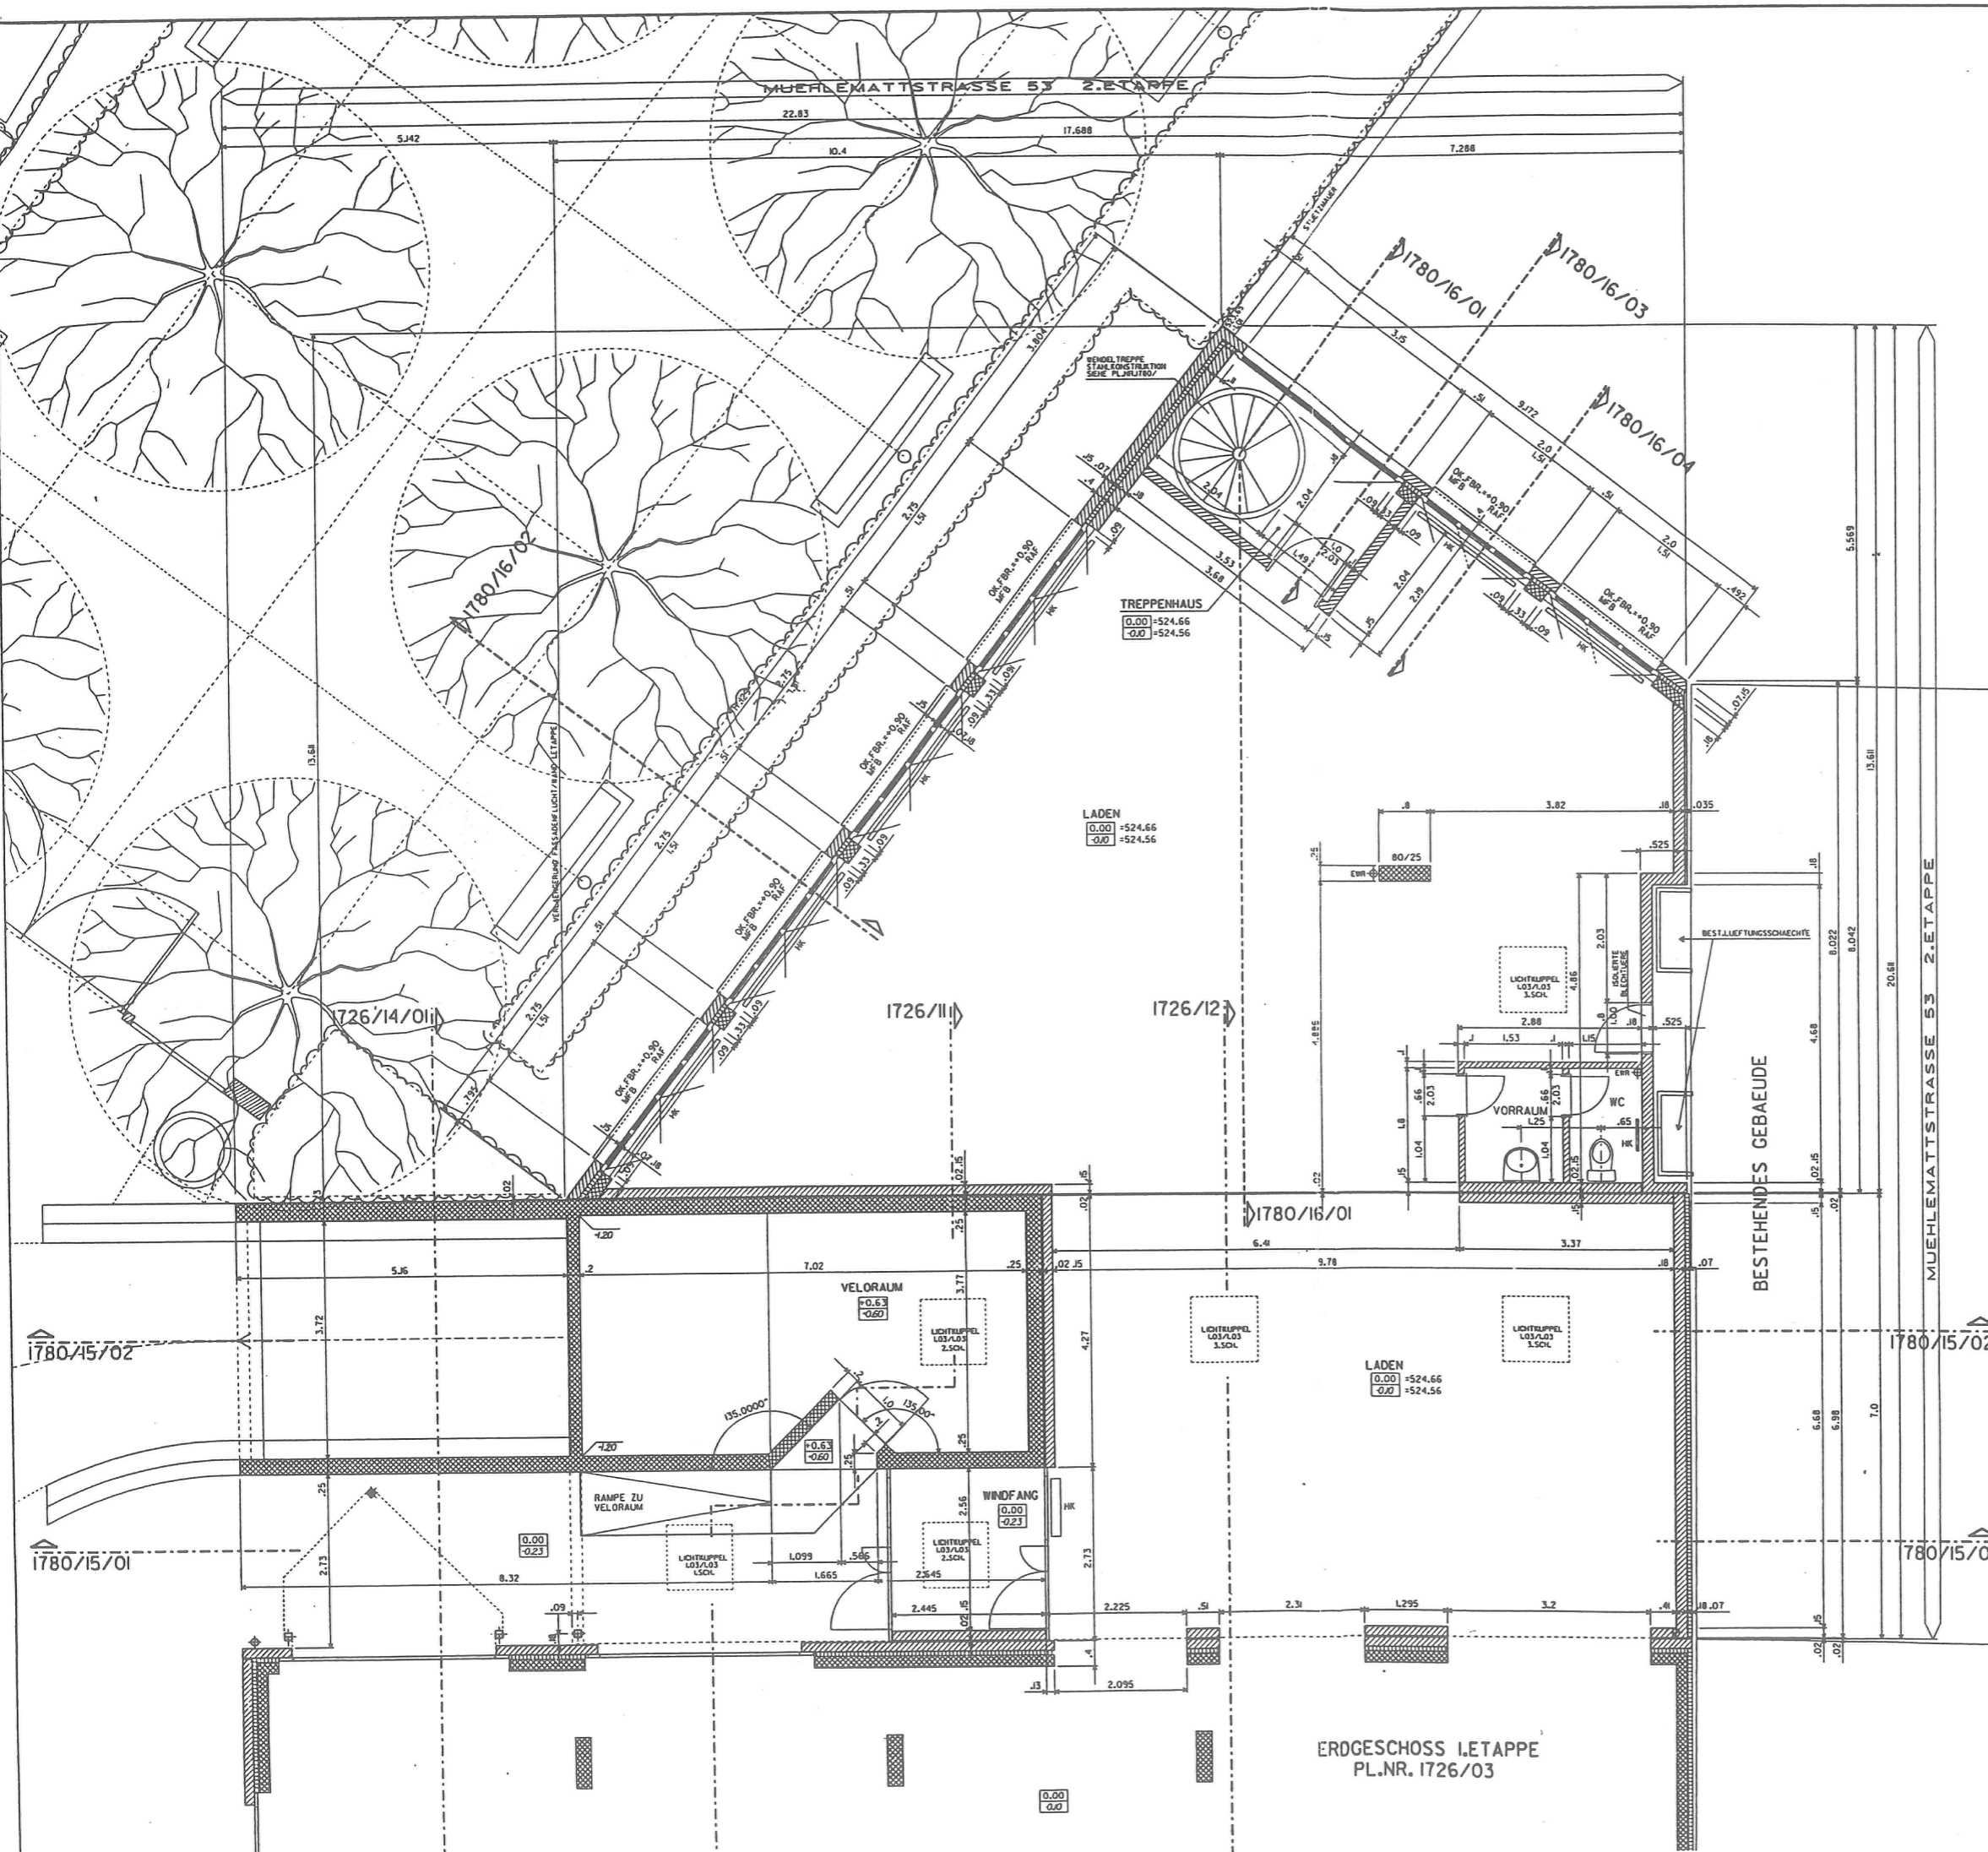

**ALLGEMEINER TEXT**  
 SAENTLICHE MASSE SIND ROHMASSE, DIESE SIND VON DEN UNTERNEHMERN AUF  
 EIGENE VERANTWORTUNG AN BAU ZU KONTROLLIEREN, DIFFERENZEN UND UN-  
 KLARHEITEN SIND DER BAULEITUNG SOFORT MITZUTEILEN.  
 FUER DIE EISENBETONKONSTRUKTIONEN GELTEN DIE INGENIEURPLAENE.  
 FUER DIE TECHNISCHEN INSTALLATIONEN GELTEN DIE SPEZIALISTENPLAENE.  
 AUSSPARUNGEN WERDEN MITTLIS SPEZIELLEN AUSSPARUNGSPLAENEN ABGEGEBEN.  
 TUERHOEHEN VERSTEHEN SICH AB OK.FERTIG HOEHEREM BODEN, RESPEKTIV  
 SCHWELLE, BIS UK ROHEM STURZ.  
 BRUESTUNGSHOEHEN VERSTEHEN SICH AB OK.FERTIG BODEN BIS OK.FERTIG  
 FENSTERBANK.  
 ALLE PUTZANSCHLUESSE AN HOLZ, METALL, SICHTBETON UND KUNSTSTEIN SIND  
 SAUBER ZU SCHNEIDEN.  
 VORLIEGENDE KONSTRUKTION IST DURCH BAUINGENIEUR UND UNTERNEHMER  
 BEZGL. MOEGLICHER RISSBILDUNG ZU PRUEFEN UND ALF-FELIKKE BEDENKEN  
 SIND DER BAULEITUNG ZU MELDEN.

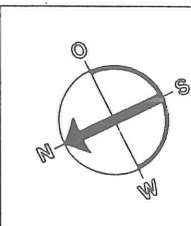

- |         |                                       |
|---------|---------------------------------------|
| EWR     | ENTWAESSERUNGSRUHR                    |
| UK.FST. | UNTERKANTE FERTIGER STURZ             |
| BR.F    | OK FERTIG BODEN - OK FERTIG BRUESTUNG |
| OK.FBL  | OK ROH BODEN - OK ROH BRUESTUNG       |
| OK.FS.  | OK FERTIGE BRUESTUNG                  |
| B       | BODEN                                 |
| W       | WAND                                  |
| D       | DECKE                                 |
| DW      | DACHWASSER                            |
| DL      | DILATATION                            |
| KS      | KUNSTSTEIN                            |
| FAL     | FALTRUHLADEN                          |
| RAF     | RAFFLAMELLESTORE                      |
| SO      | SONNENSTORE                           |
| K       | KURBEL                                |
| MFB     | METALLFENSTERBANK                     |
| SP      | SPEER                                 |
| KFB     | KUNSTSTEINFENSTERBANK                 |
| HK      | HEIZKOEPPER                           |


WOHN- + GESCHAFTSHAL  
 MUEHLEMATTSTR.53  
 BERN  
 2.ETAPPE

- |           |   |
|-----------|---|
| 519.13    | OK FERTIG BODEN                                 |
| 519.0     | OK ROHER BODEN                                  |
| 519.04    | OK FERTIG BODEN                                 |
| 519.95    | OK ROHER BODEN                                  |
| [Pattern] | BETON   |
| [Pattern] | VORFABRIZIERTE KUNSTSTENELEMENTE                |
| [Pattern] | NORMALBACKSTEIN                                 |
| [Pattern] | NORMALBACKSTEIN SCHWER                          |
| [Pattern] | NORMALBACKSTEIN AUF HBT-WANDLAGER ISOMUR        |
| [Pattern] | VORSATZSCHALE MIT FREISTEHENDEN METALLSTAENDERN |
| [Pattern] | KALKSANDSTEIN                                   |

ERDGESCHOSS  
 OK.F. LADEN  
 0.00 = 524.66


PL.PHASE :	AUSFUEHRUNG
MST. :	1:100
DATUM :	19.01.1990
SACHB. :	E.HOCHULI
GEZ. :	R.WILDERMANN
PL.GR. :	84/60
OBJ.NR. :	1780
PL.NR. :	1780/13
HELFER ARCHITECTEN AG WELTPOSTSTRASSE 17 CH 3015 BERN	

 PL.NR. 1726/03

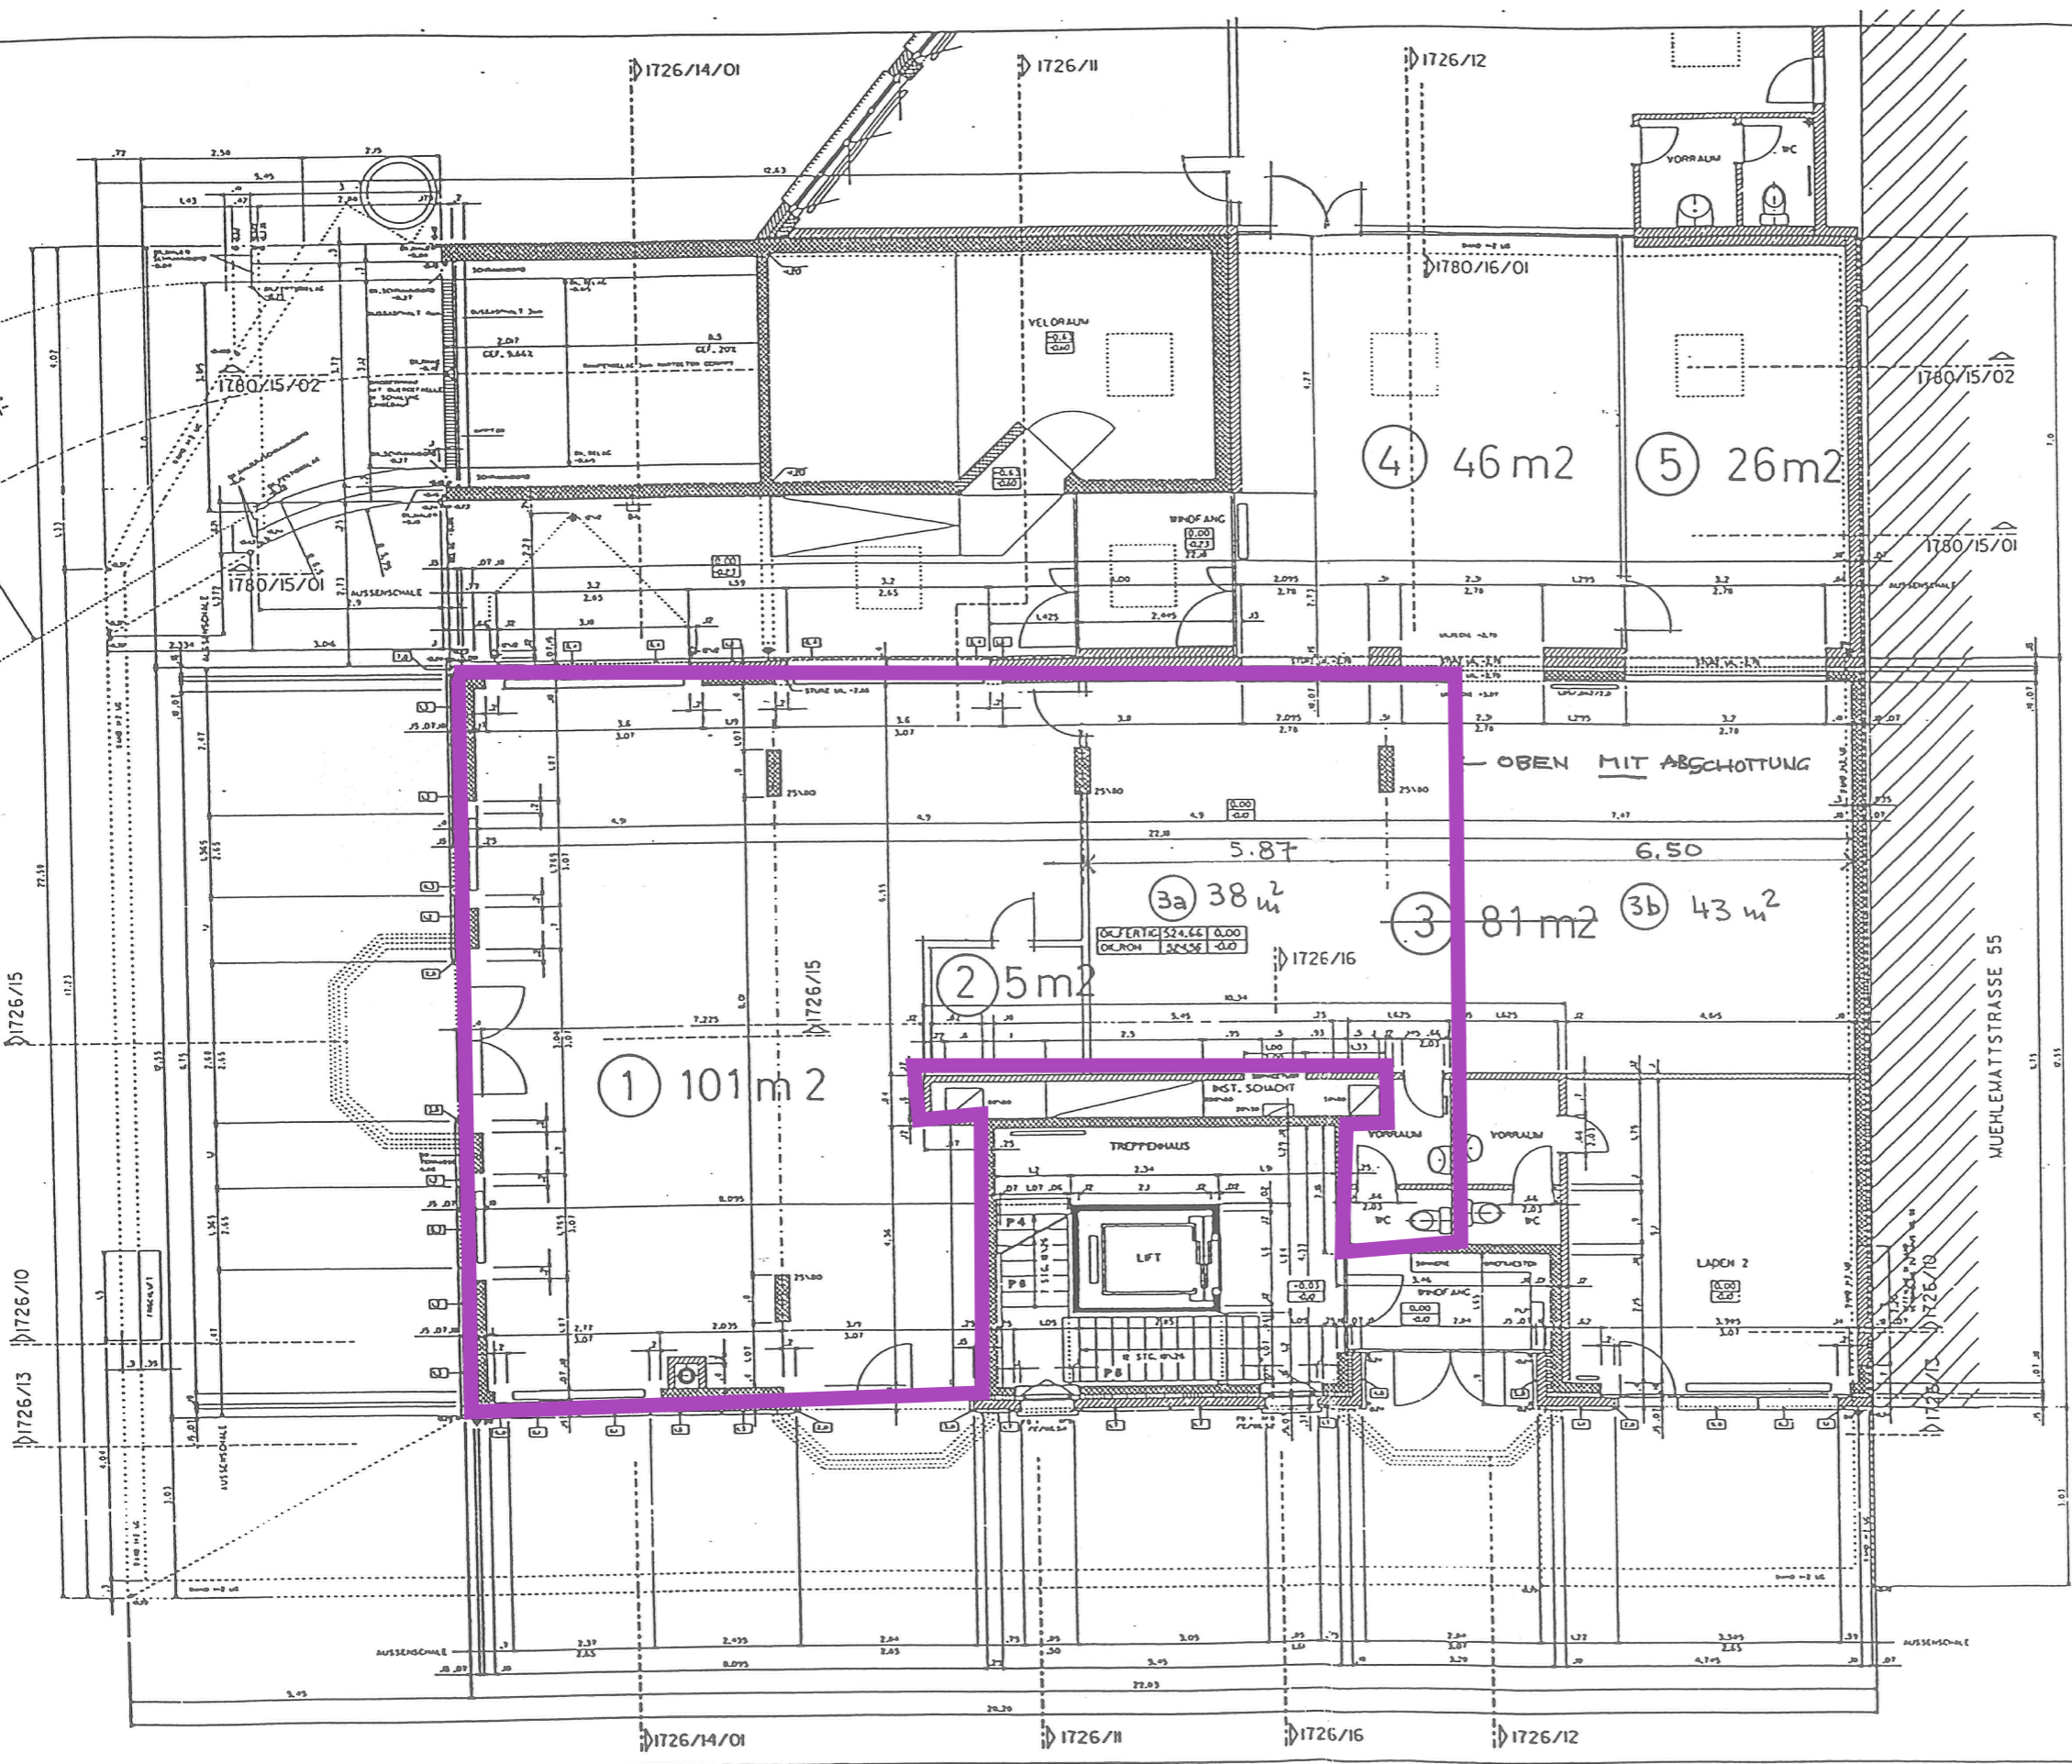



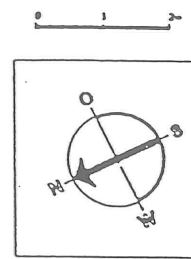

## NUTZFLÄCHEN

- KALKSANDSTEIN

WOHN- + GESCHAFTSRAUM  
MUEHLEMAATTSTR. 55  
BERN




PLPHASE : AUSFUEHRUNG  
 UST. : 1  
 DATUM : 25.02.2008  
 SACHL. : EMOCHALI  
 CEZ. : R. WELDERMANN  
 PL. CR. : 94/60  
 OBJNR. : 1726  
 PL. NR. : 1726/03  
 HELFER ARCHITECTEN AG  
 WELTPOSTSTRASSE 17  
 CH 3005 BERN  
 03 44 62 44