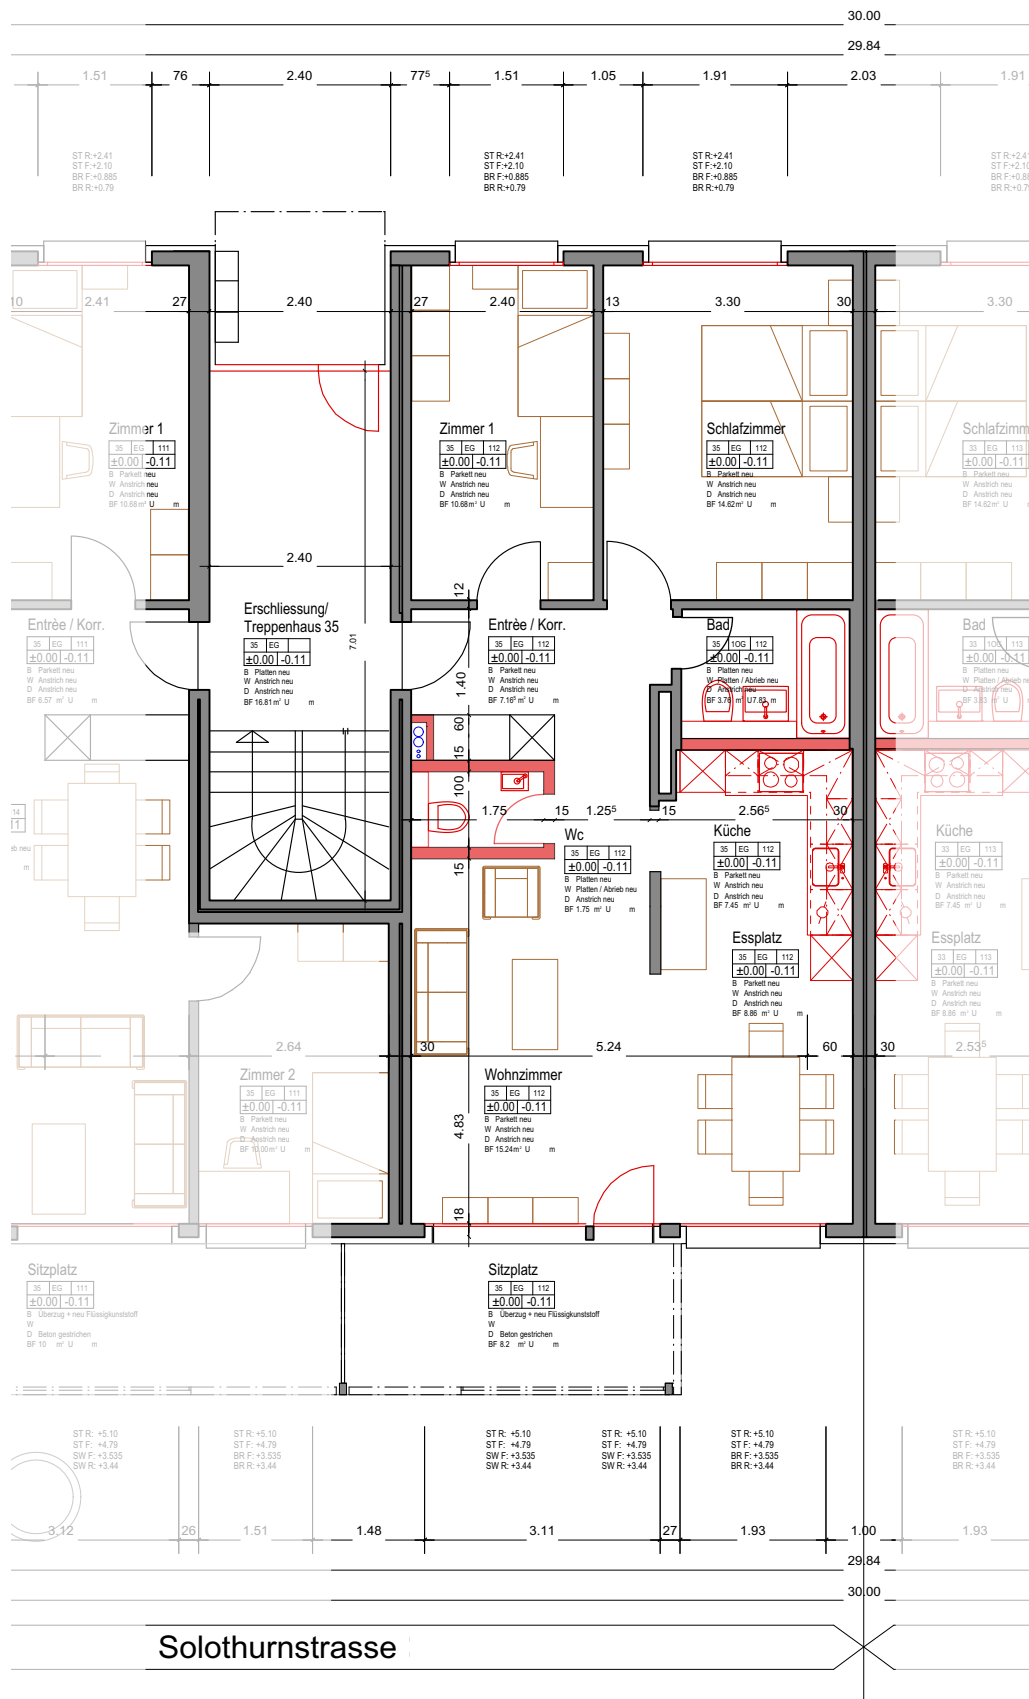


0 2 m

bestehend
abbruch
neu

MFH Solothurnstr. 33/35 + 39/41
3303 Jeggendorf

Lichtsteiner Stiftung, Bern

Grundriss Erdgeschoss
"Innere Wohnung"

1:100
A4 cb
18.04.2017