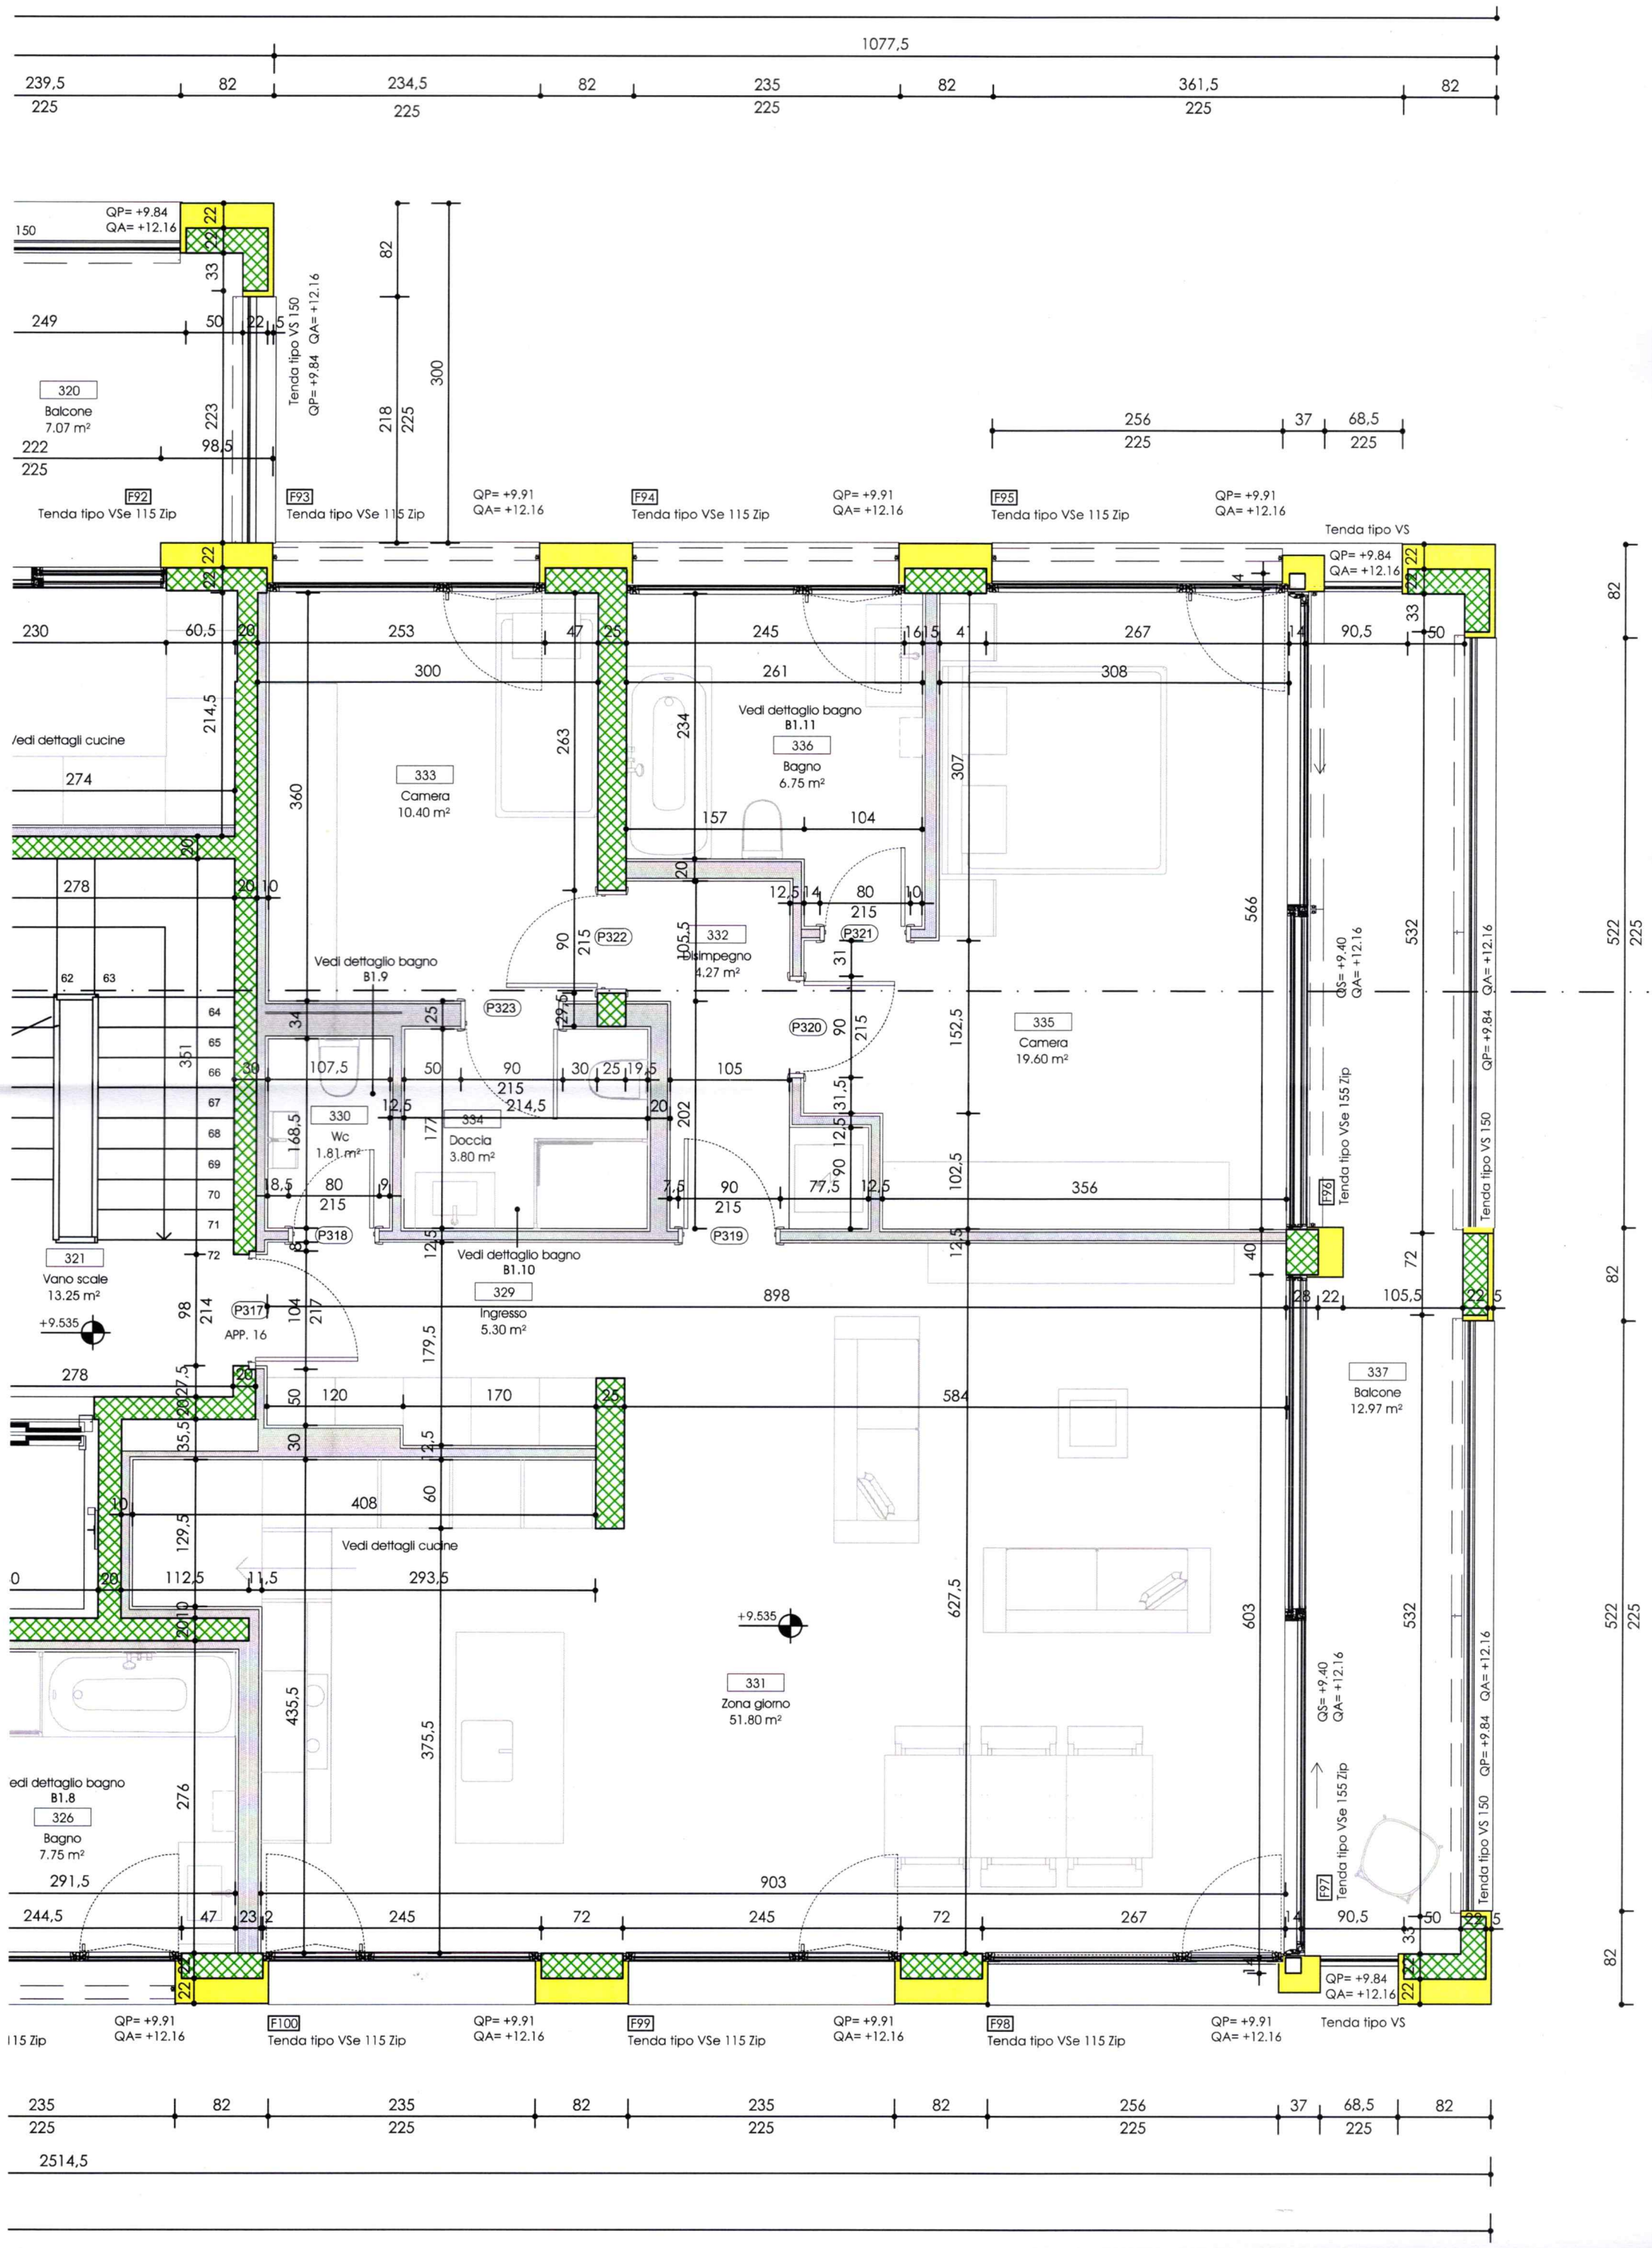
1077,5
239,5
234,5
235
361,5
82
225
QP= +9.84
QA= +12.16
Tenda tipo VS 150
QP= +9.84 QA= +12.16
320
Balcone
7.07 m²
F92
Tenda tipo VSe 115 Zip
F93
Tenda tipo VSe 115 Zip
QP= +9.91
QA= +12.16
F94
Tenda tipo VSe 115 Zip
F95
Tenda tipo VSe 115 Zip
Tenda tipo VS
Vedi dettagli cucine
333
Camera
10.40 m²
Vedi dettaglio bagno
B1.11
336
Bagno
6.75 m²
Vedi dettaglio bagno
B1.9
332
Disimpegno
4.27 m²
335
Camera
19.60 m²
QS= +9.40
QA= +12.16
Tenda tipo VSe 155 Zip
F96
330
Wc
1.81 m²
334
Doccia
3.80 m²
Vedi dettaglio bagno
B1.10
321
Vano scale
13.25 m²
+9.535
APP. 16
329
Ingresso
5.30 m²
337
Balcone
12.97 m²
Vedi dettagli cucine
331
Zona giorno
51.80 m²
Vedi dettaglio bagno
B1.8
326
Bagno
7.75 m²
F97
Tenda tipo VSe 155 Zip
Tenda tipo VS 150
F100
Tenda tipo VSe 115 Zip
F99
Tenda tipo VSe 115 Zip
F98
Tenda tipo VSe 115 Zip
2514,5