


E S E C U T I V I

RISTRUTTURAZIONE ED
AMPLIAMENTO STABILE ESISTENTE
AL MAPPALE 237 RFD
DI SANT'ANTONINO

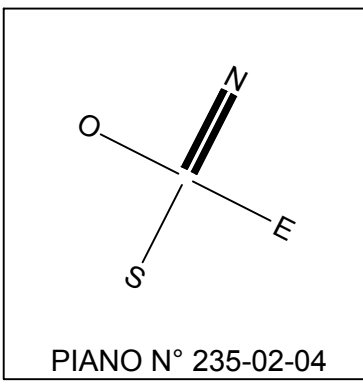

PIANTA 2P ASSE 1 - 7

DATA 09-11-2021


SCALA 1:50

DISEGNATO MCM

± 0.00 = 0.00 m.s.l.m.

FM architettura Sagi

Via Cantonale 43
69288 Manno
TEL. 091 224 23 88

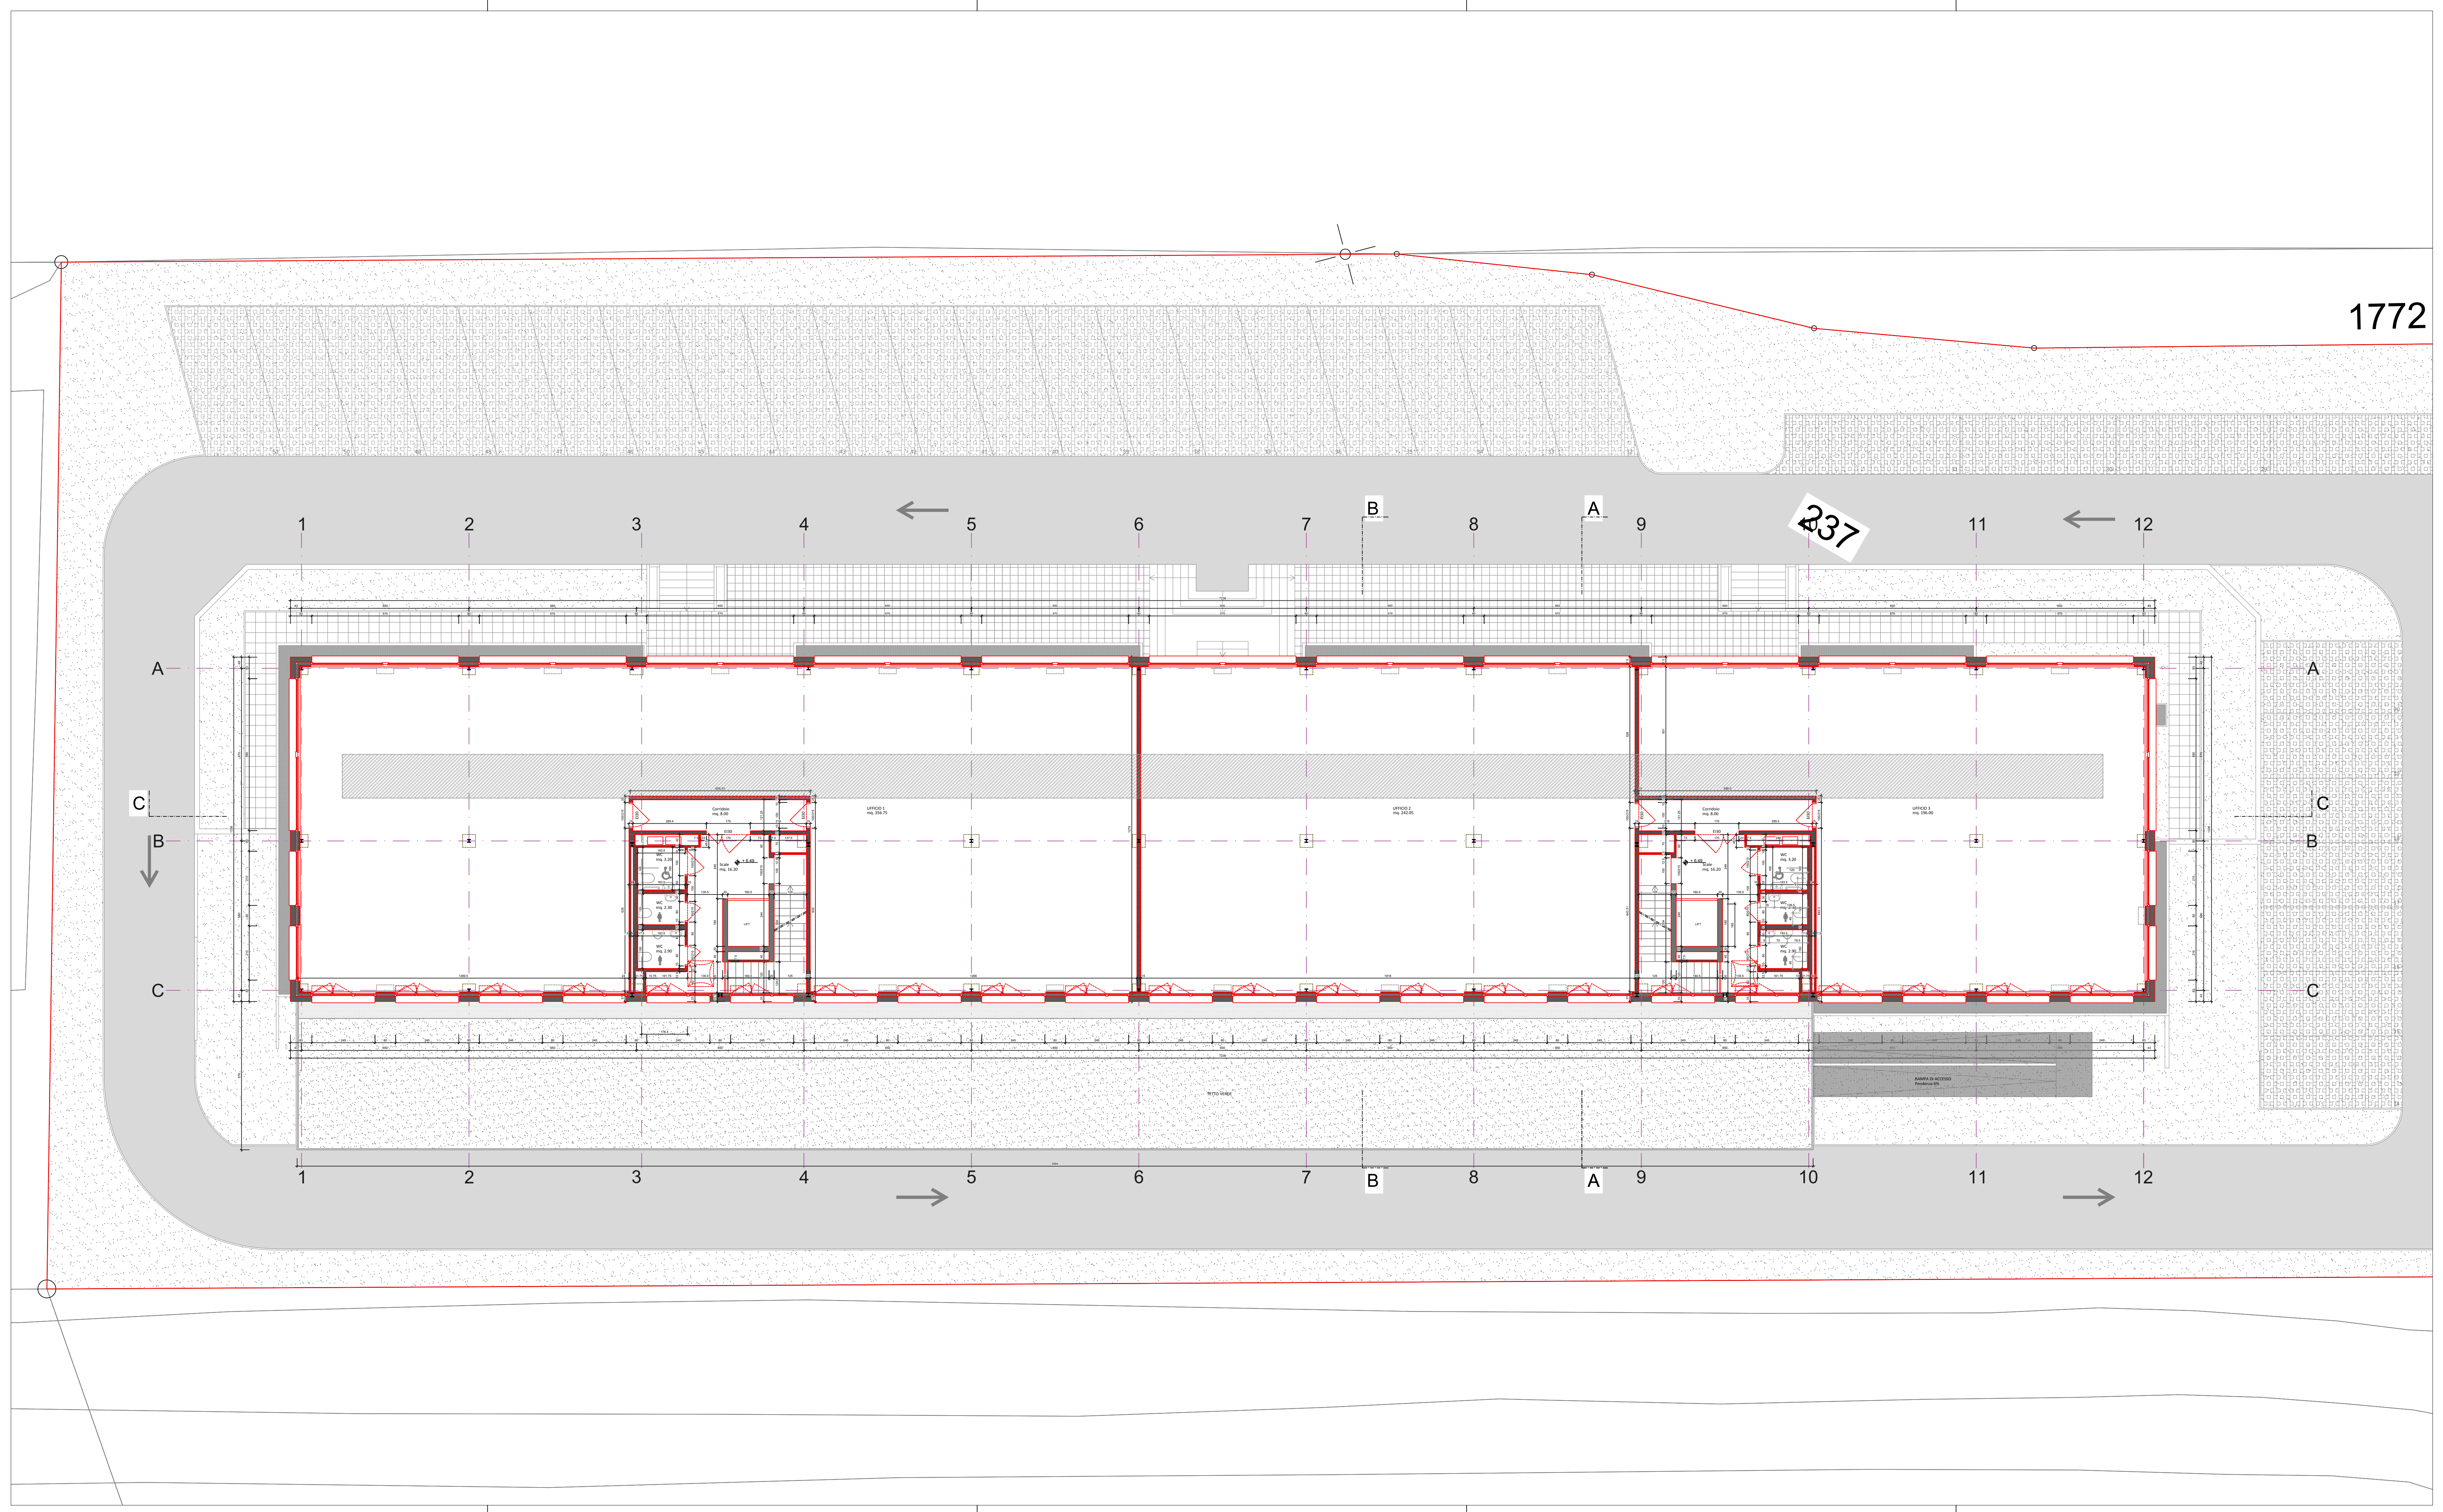

TUTTE MISURE SONO DA VERIFICARE SUL POSTO DA PARTE DELLA DITTA ESECUTRICE DEI LAVORI.
EVENTUALI ERRORI DEVONO ESSERE COMUNICATI ALLA DIREZIONE DEI LAVORI TEMPESTIVAMENTE. SI
DECLINA OGNI RESPONSABILITÀ DOVUTA ALL'INOSSERVANZA DI QUESTA PRESCRIZIONE.
TUTTE LE MISURE SONO RIFERITE AL GREZZO, FANNO ECCEZIONE LE ALTEZZE DELLE PORTE E DELLE
FINESTRE, CHE SONO CALCOLATE DA PAVIMENTO FINITO, RISPETTIVAMENTE SOGLIA O DAVANZALE, AD
ARCHITRAVE GREZZO.
SOGLIE E DAVANZALI SONO RIFERITI AL PAVIMENTO FINITO.