


- ESISTENTE
- DEMOLIZIONE
- RICOSTRUZIONE/AMPLIAMENTO

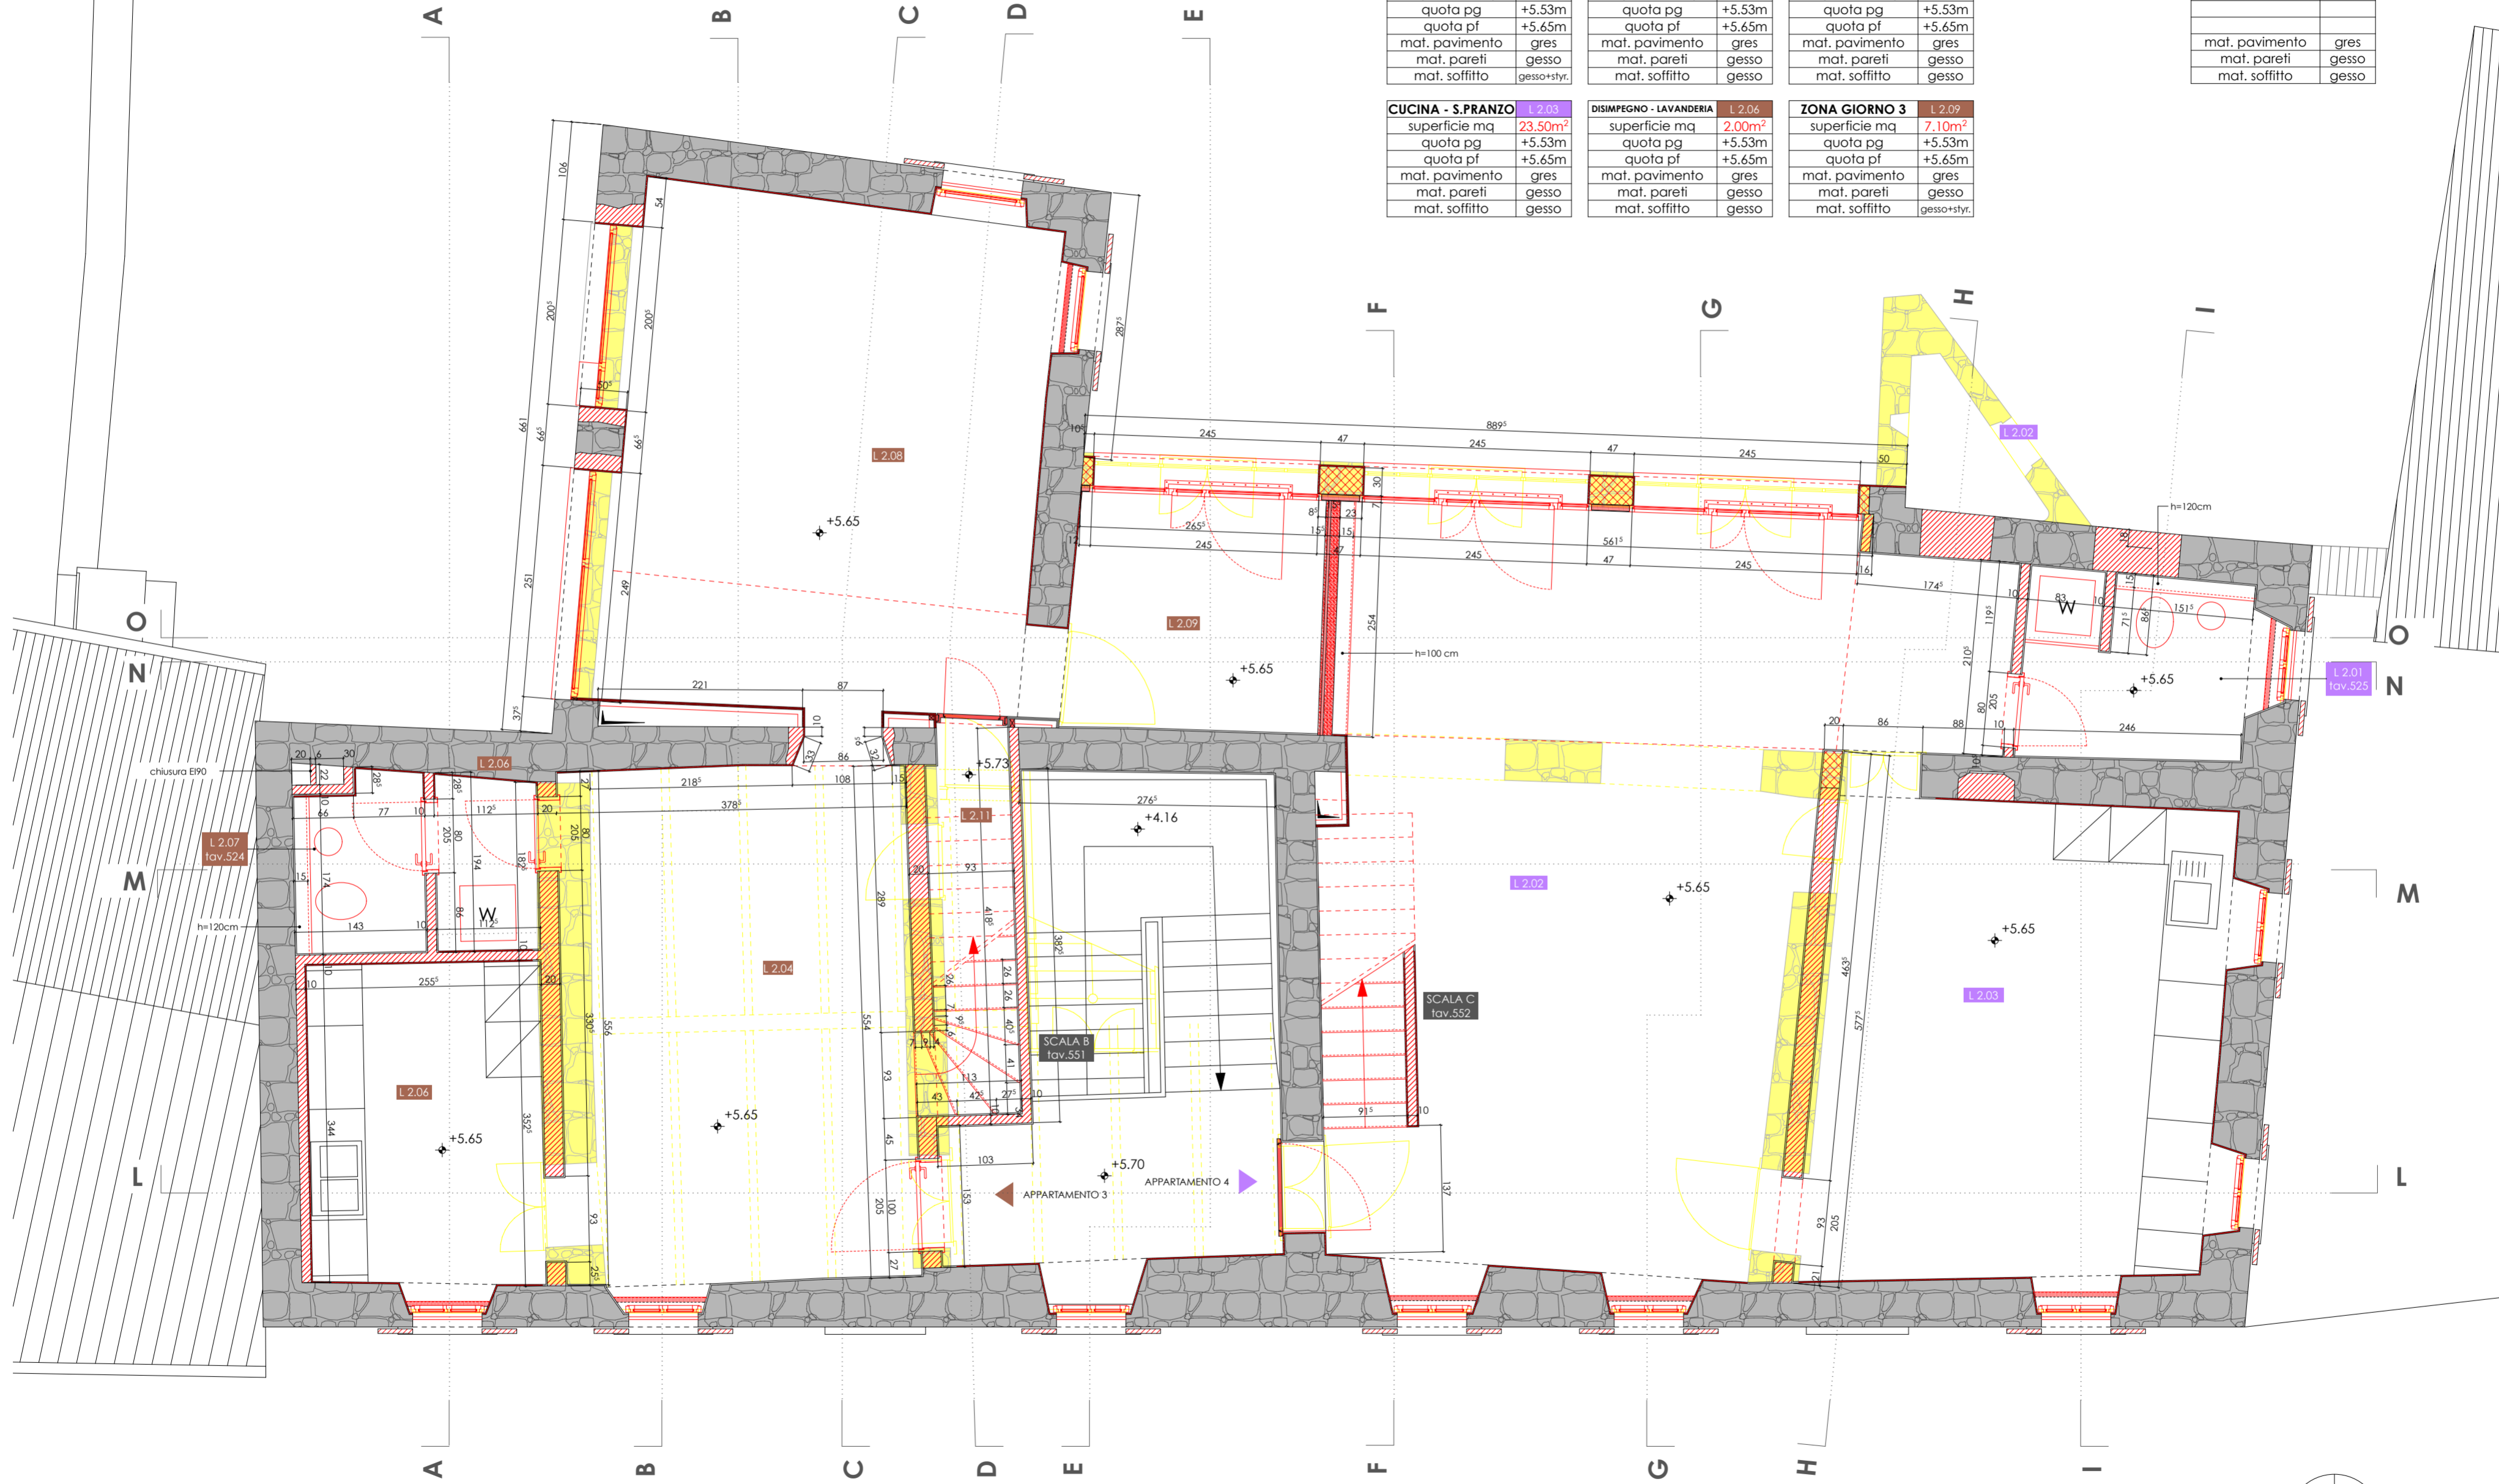

SERVIZIO 1	L 2.01
superficie mq	4.90m ²
quota pg	+5.53m
quota pf	+5.65m
mat. pavimento	gres
mat. pareti	gesso-gres
mat. soffitto	gesso

S.PRANZO 2	L 2.04
superficie mq	21.50m ²
quota pg	+5.53m
quota pf	+5.65m
mat. pavimento	gres
mat. pareti	gesso
mat. soffitto	gesso

SERVIZIO	L 2.07
superficie mq	2.60m ²
quota pg	+5.53m
quota pf	+5.65m
mat. pavimento	gres
mat. pareti	gesso-gres
mat. soffitto	gesso

DEPOSITO 2	L 2.10
superficie mq	2.80m ²
quota pg	+5.69m
quota pf	+5.73m
mat. pavimento	gres
mat. pareti	gesso
mat. soffitto	gesso

SCALA B	S 3.2
superficie mq	1.20m ²
mat. pavimento	gres
mat. pareti	gesso
mat. soffitto	gesso

ZONA GIORNO 1	L 2.02
superficie mq	46.8m ²
quota pg	+5.53m
quota pf	+5.65m
mat. pavimento	gres
mat. pareti	gesso
mat. soffitto	gesso+styr.

CUCINA 2	L 2.05
superficie mq	8.90m ²
quota pg	+5.53m
quota pf	+5.65m
mat. pavimento	gres
mat. pareti	gesso
mat. soffitto	gesso

ZONA GIORNO 2	L 2.08
superficie mq	25.30m ²
quota pg	+5.53m
quota pf	+5.65m
mat. pavimento	gres
mat. pareti	gesso
mat. soffitto	gesso

SCALA C	S 3.3
superficie mq	0.90m ²
mat. pavimento	gres
mat. pareti	gesso
mat. soffitto	gesso

CUCINA - S.PRANZO	L 2.03
superficie mq	23.50m ²
quota pg	+5.53m
quota pf	+5.65m
mat. pavimento	gres
mat. pareti	gesso
mat. soffitto	gesso

DISIMPEGNO - LAVANDERIA	L 2.06
superficie mq	2.00m ²
quota pg	+5.53m
quota pf	+5.65m
mat. pavimento	gres
mat. pareti	gesso
mat. soffitto	gesso

ZONA GIORNO 3	L 2.09
superficie mq	7.10m ²
quota pg	+5.53m
quota pf	+5.65m
mat. pavimento	gres
mat. pareti	gesso
mat. soffitto	gesso+styr.

LE MISURE RIPORTATE SONO SOLO INDICATIVE. BASATE SUI DISEGNI
 E I CALCOLI PRELIMINARI. LE DIMENSIONI E LE QUANTITÀ
 EVENTUALI DISCORDANZE RISCOTRATE IN CANTIERE SONO DA
 COMUNICARE IMMEDIATAMENTE AI PROGETTISTI.
 QUESTI PIANI HANNO COME UNICO SCOPO LA VERIFICA SPAZIALE DI
 QUANTO ESEGUITO È RILEVATO IN CANTIERE DALLA D.L. NON
 REALIZZATO IN ALCUN MODO UN NOSTRO AVVISO DI QUANTO
 REALIZZATO IN CANTIERE CHE CONTRASTI CON LA LICENZA OTTENUTA
 (RIS. MUN. 3. 10.2012).

data 10.12.2013 correzioni
 scala 1:50
 dim. 59.4 x 42
 dis. FDP

titolo:
esecutivi definitivi
P039-103
 piano iv.+2

no. piano:
P039-103

Casa Guidini
 Mappale 760_Barbengo

lorenzozuccatoarchitetto - via delle campagne 26 - CH-6900 Lugano
 tel. 091 711233 - info@lorenzozuccato.ch - www.lorenzozuccato.ch