


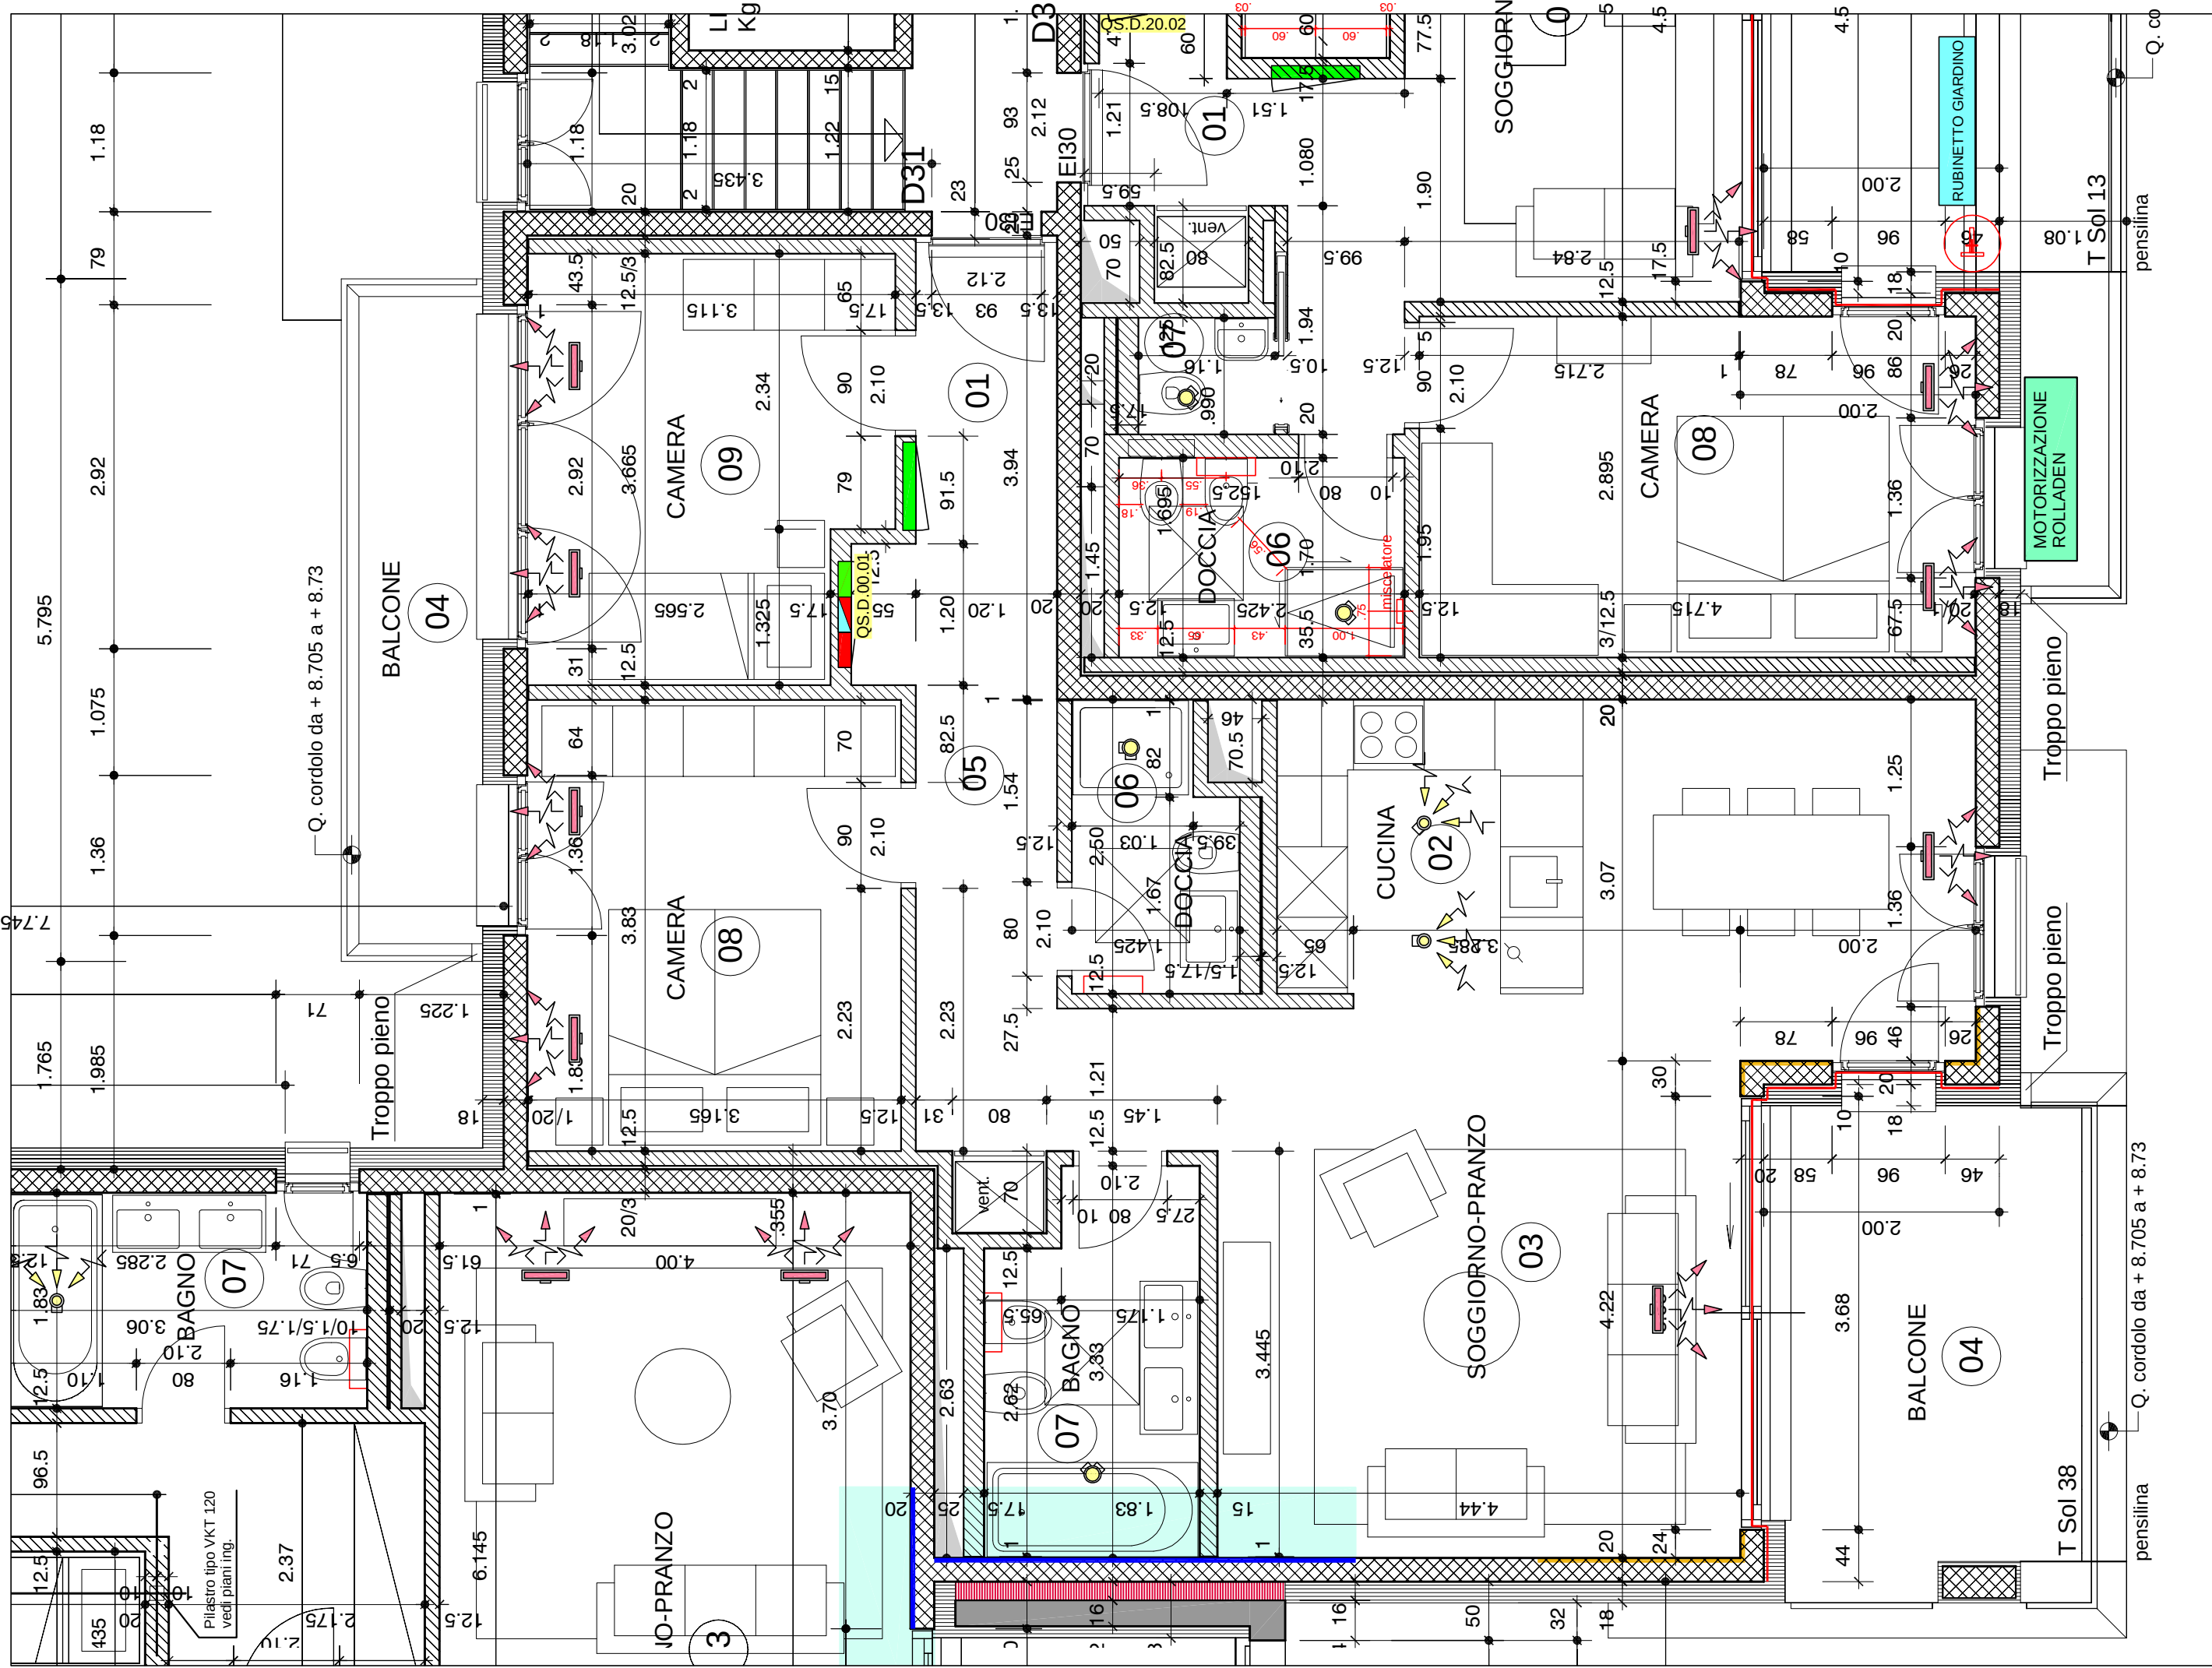

 Implenia Svizzera SA Buildings Via Vergiò 8, CH - Lugano - Breganzona T +41 91 835 55 10 F +41 91 910 25 199 www.implenia.com	progetto RESIDENZA PARCO DELLA ROGGIA MAPPE 291 - LUGANO BARBENGO piano di base TAVOLATI	committente -----			data consegna in cantiere	
		scala 1 : 50	data 06.11.2014	tavola appart. A01 - D 31	firma dell'acquirente	