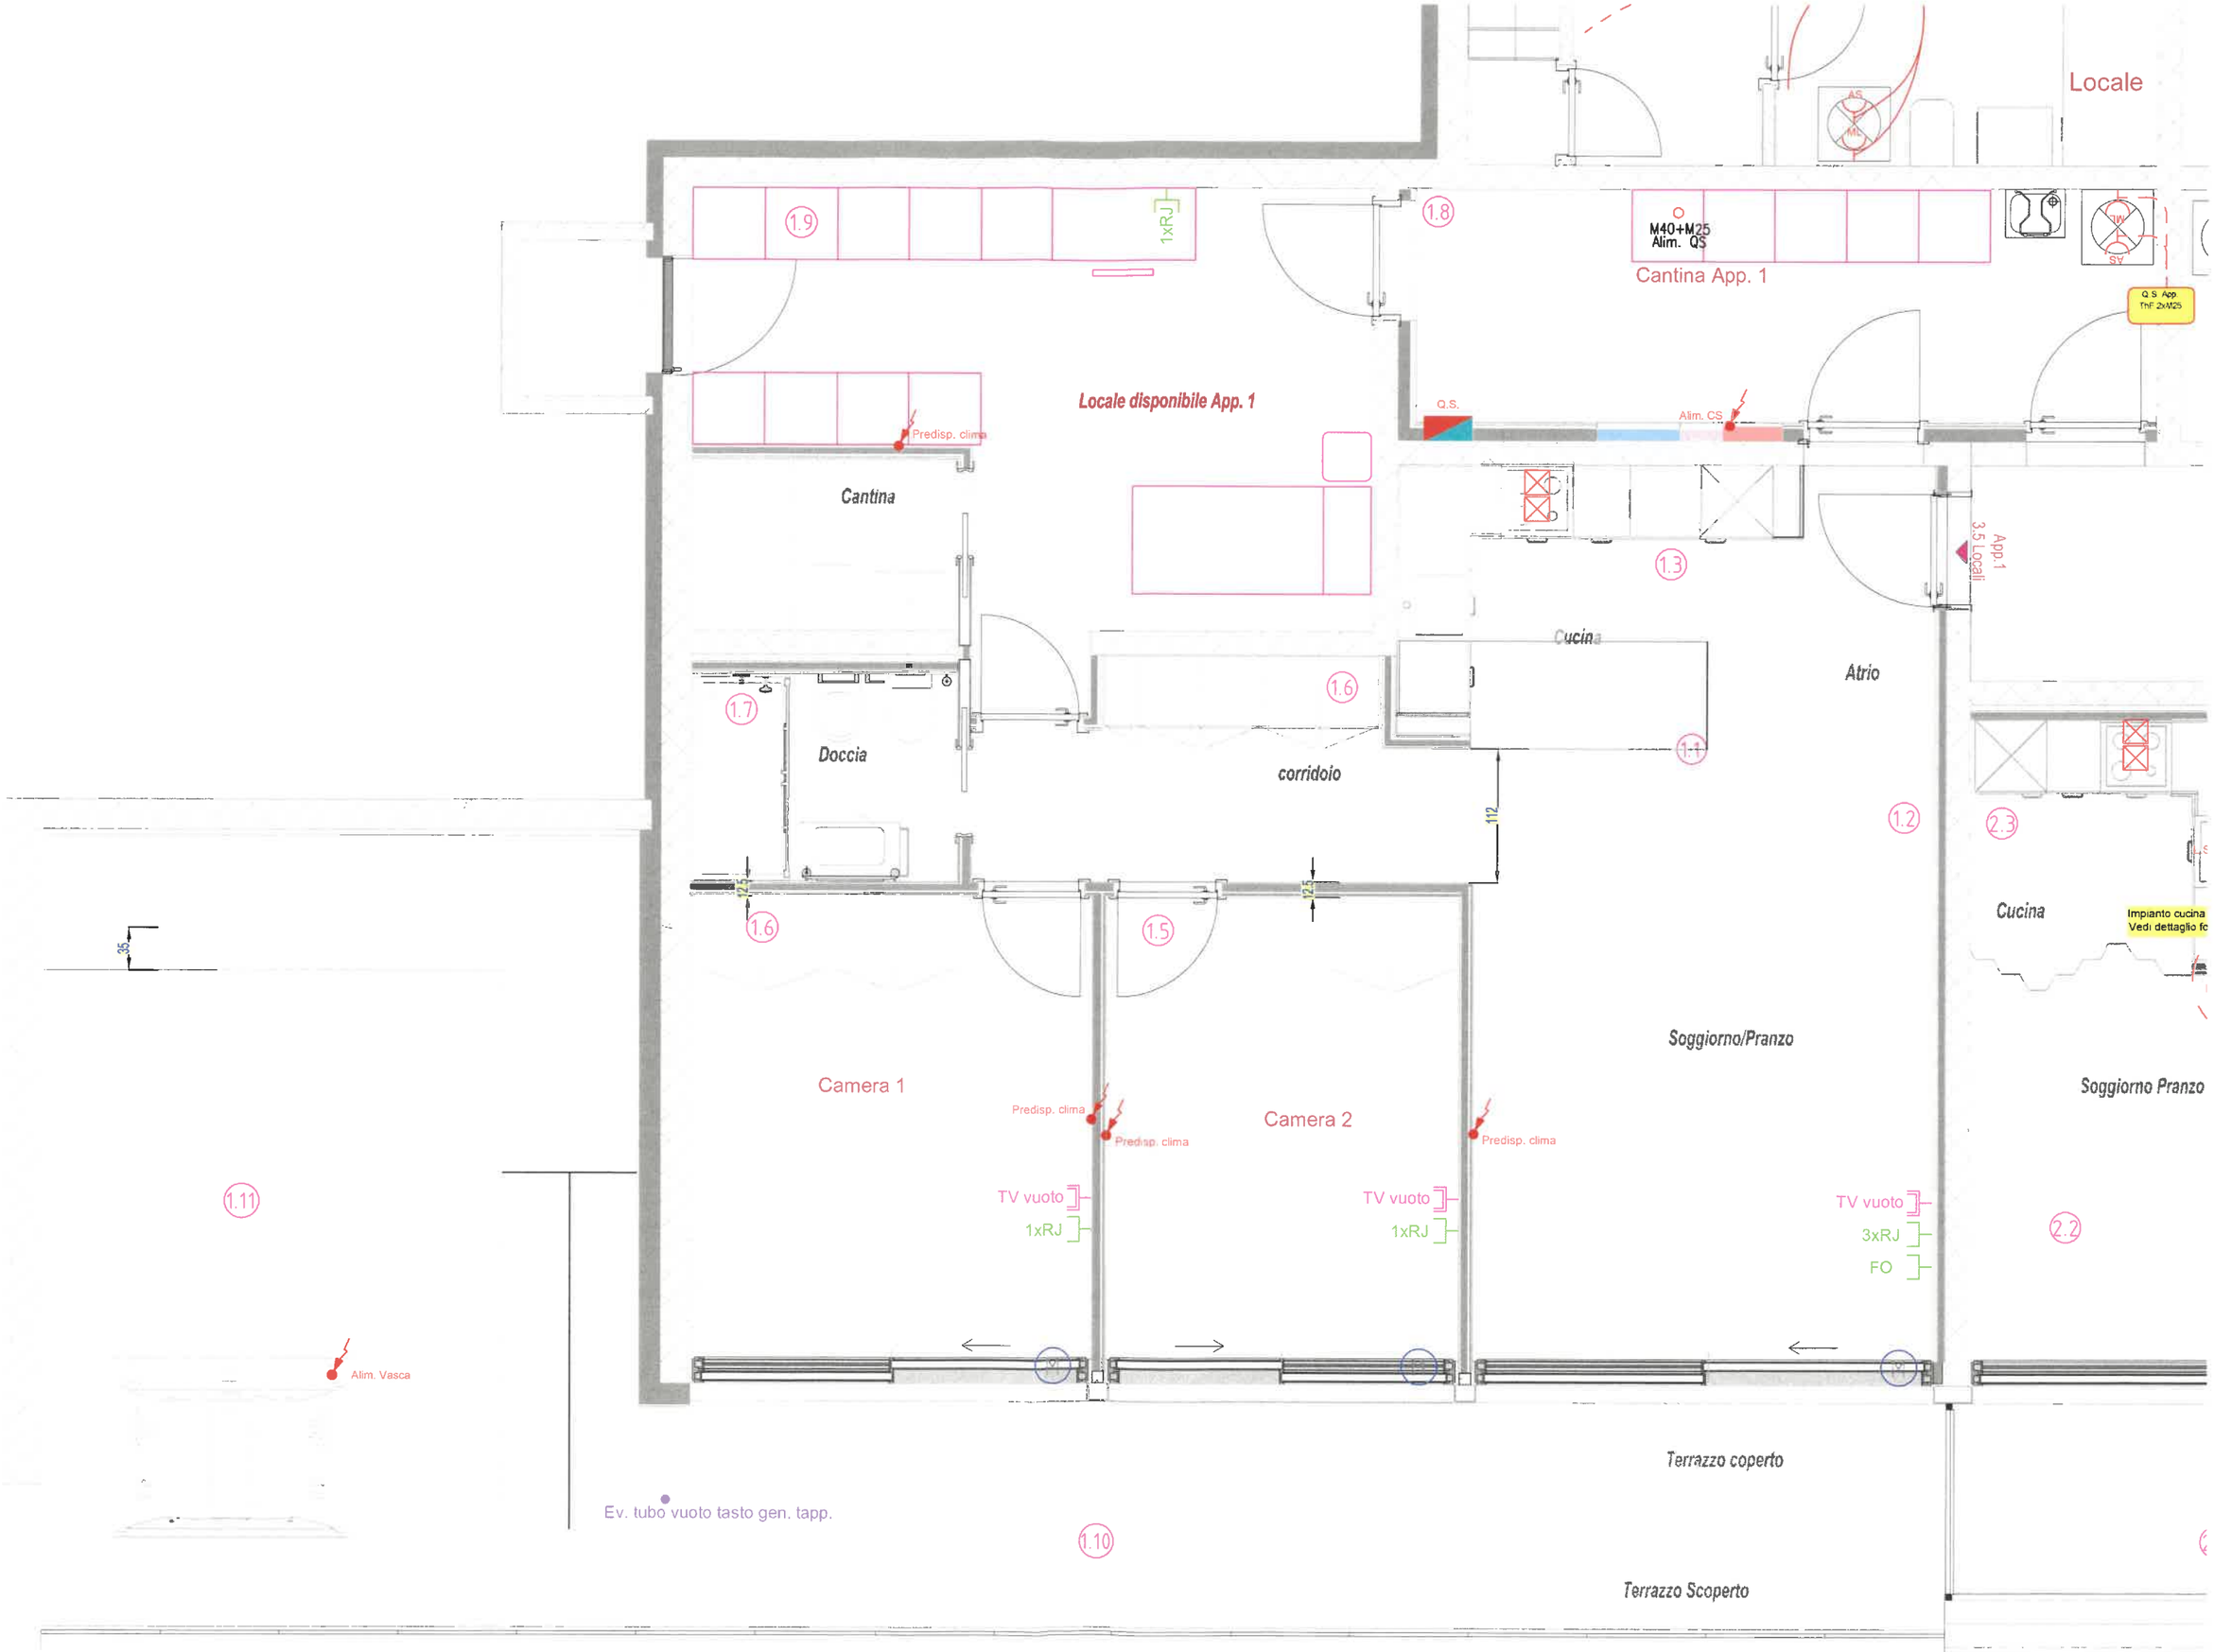

Locale
AS
MS
1.9
1xRJ
1.8
M40+M25
Alim. QS
Cantina App. 1
Q.S. App.
TnF 2xM25
Predisp. clima
Locale disponibile App. 1
Q.S.
Alim. CS
Cantina
1.3
App.1
3.5 Locali
Cucina
1.7
Doccia
1.6
corridoio
1.1
Atrio
112
1.2
2.3
Cucina
Impianto cucina
Vedi dettaglio fo
125
125
1.6
1.5
Soggiorno/Pranzo
Soggiorno Pranzo
Camera 1
Predisp. clima
Predisp. clima
Camera 2
Predisp. clima
TV vuoto
1xRJ
TV vuoto
1xRJ
TV vuoto
3xRJ
FO
2.2
1.11
Alim. Vasca
Ev. tubo vuoto tasto gen. tapp.
1.10
Terrazzo coperto
Terrazzo Scoperto