



riale

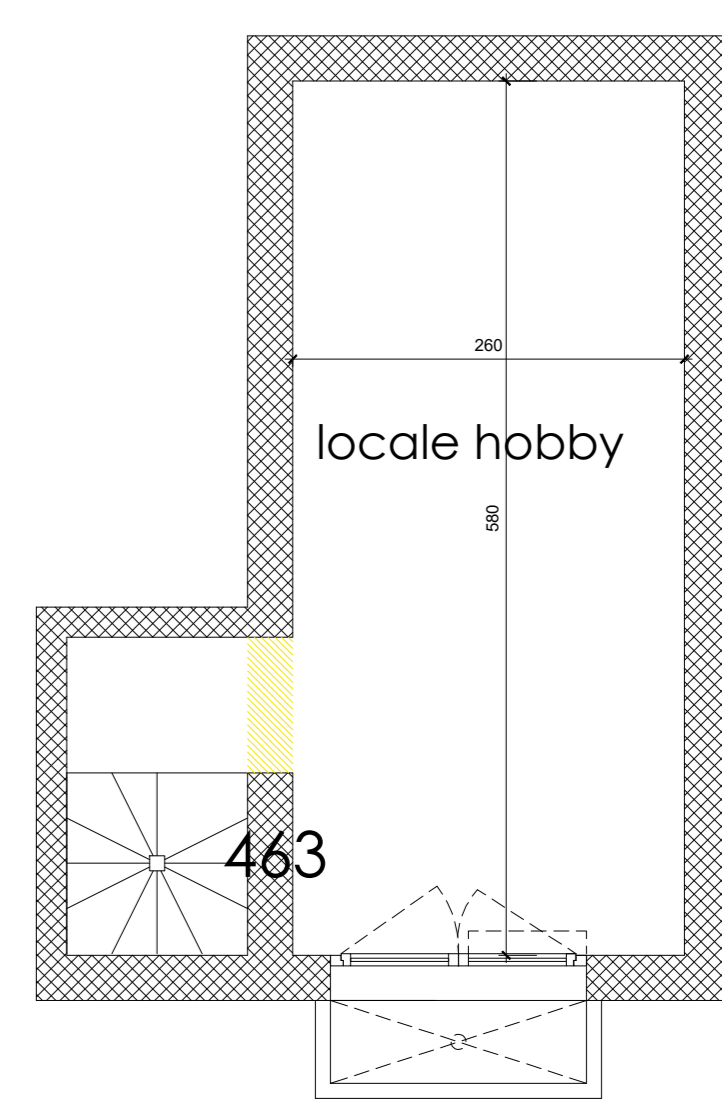

P-2 app. 02

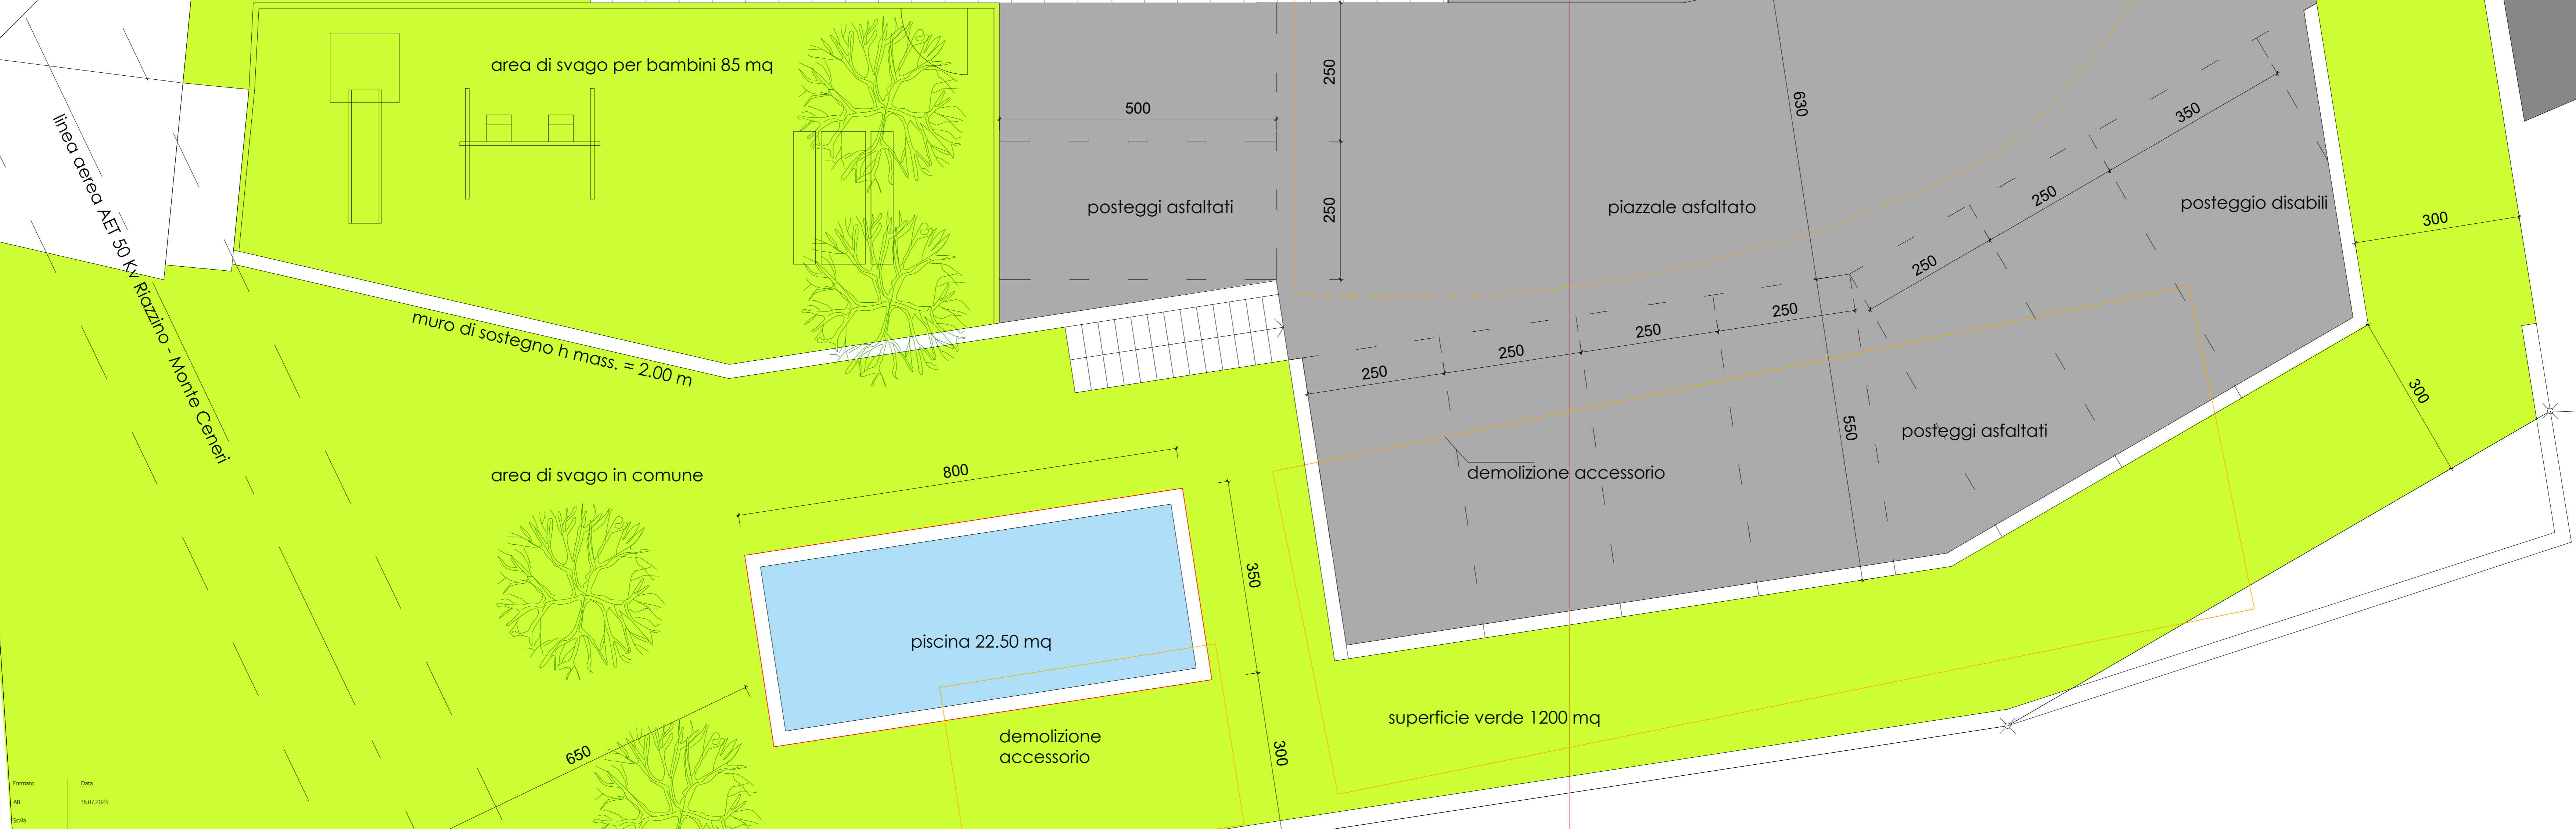

Piano architettonico.
Il dimensionamento delle murature va verificato con il piano esecutivo dell'ingegnere.

Progettista	Consulente	Disegnatore
Torino R&A s.p.a.	Studio SA & S.p.a. - Pinerolo SA	PAVIA ESQUINA
via Luigi Galvani 3	via Marconi 3	
10090 Lugano	10090 Camerano	
+39 011 441 89 32		Esterni

Permessi	Data
48	16.07.2023
504	
505	