



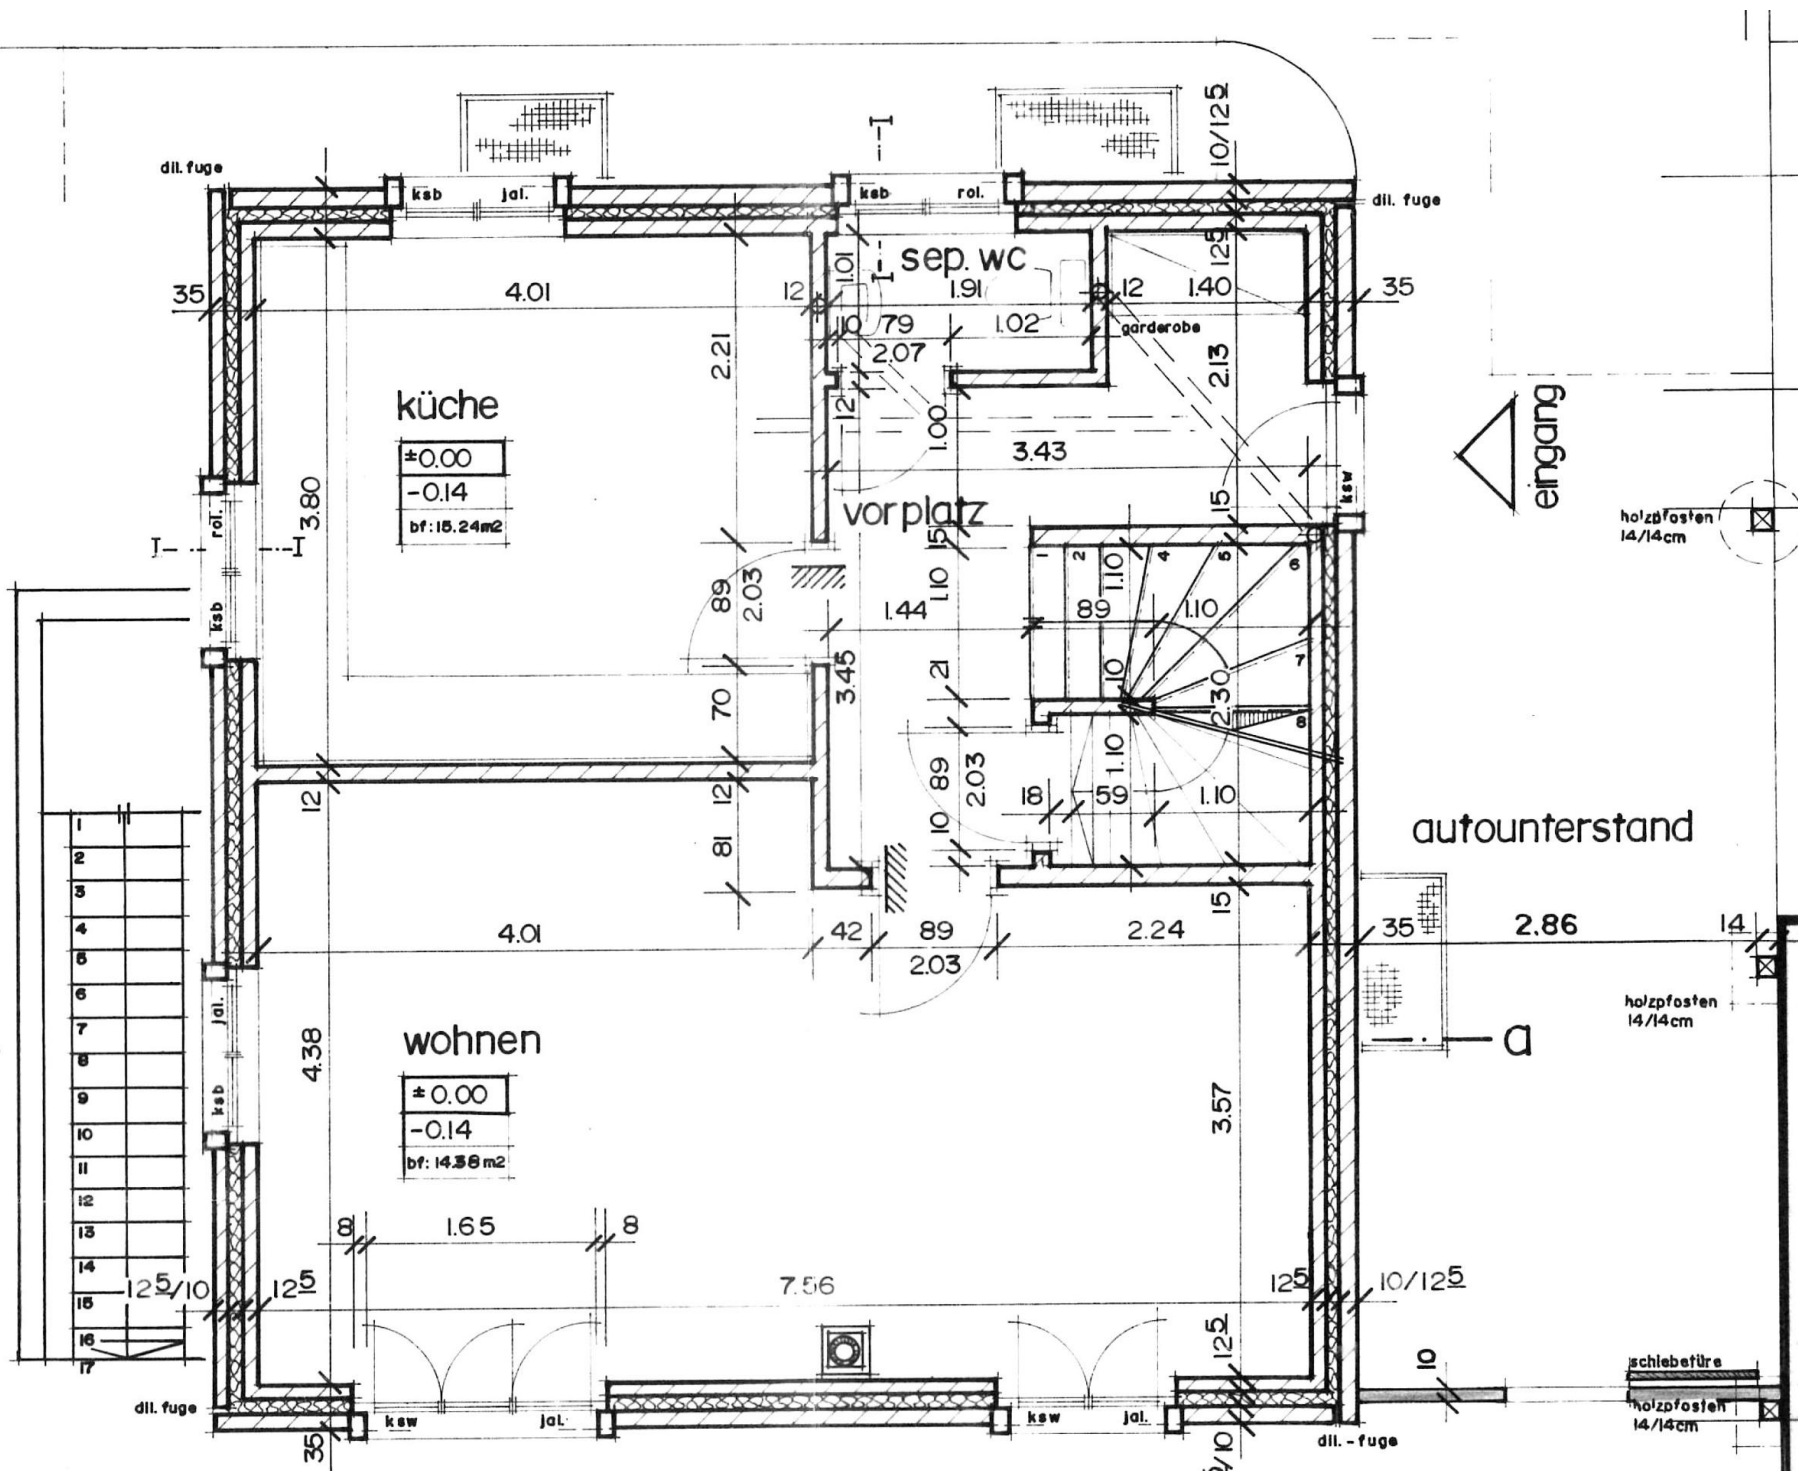

a - - -

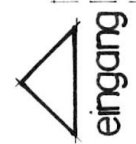

eingang


holzpfosten
14/14cm


autounterstand

holzpfosten
14/14cm

a

schiebetüre
holzpfosten
14/14cm

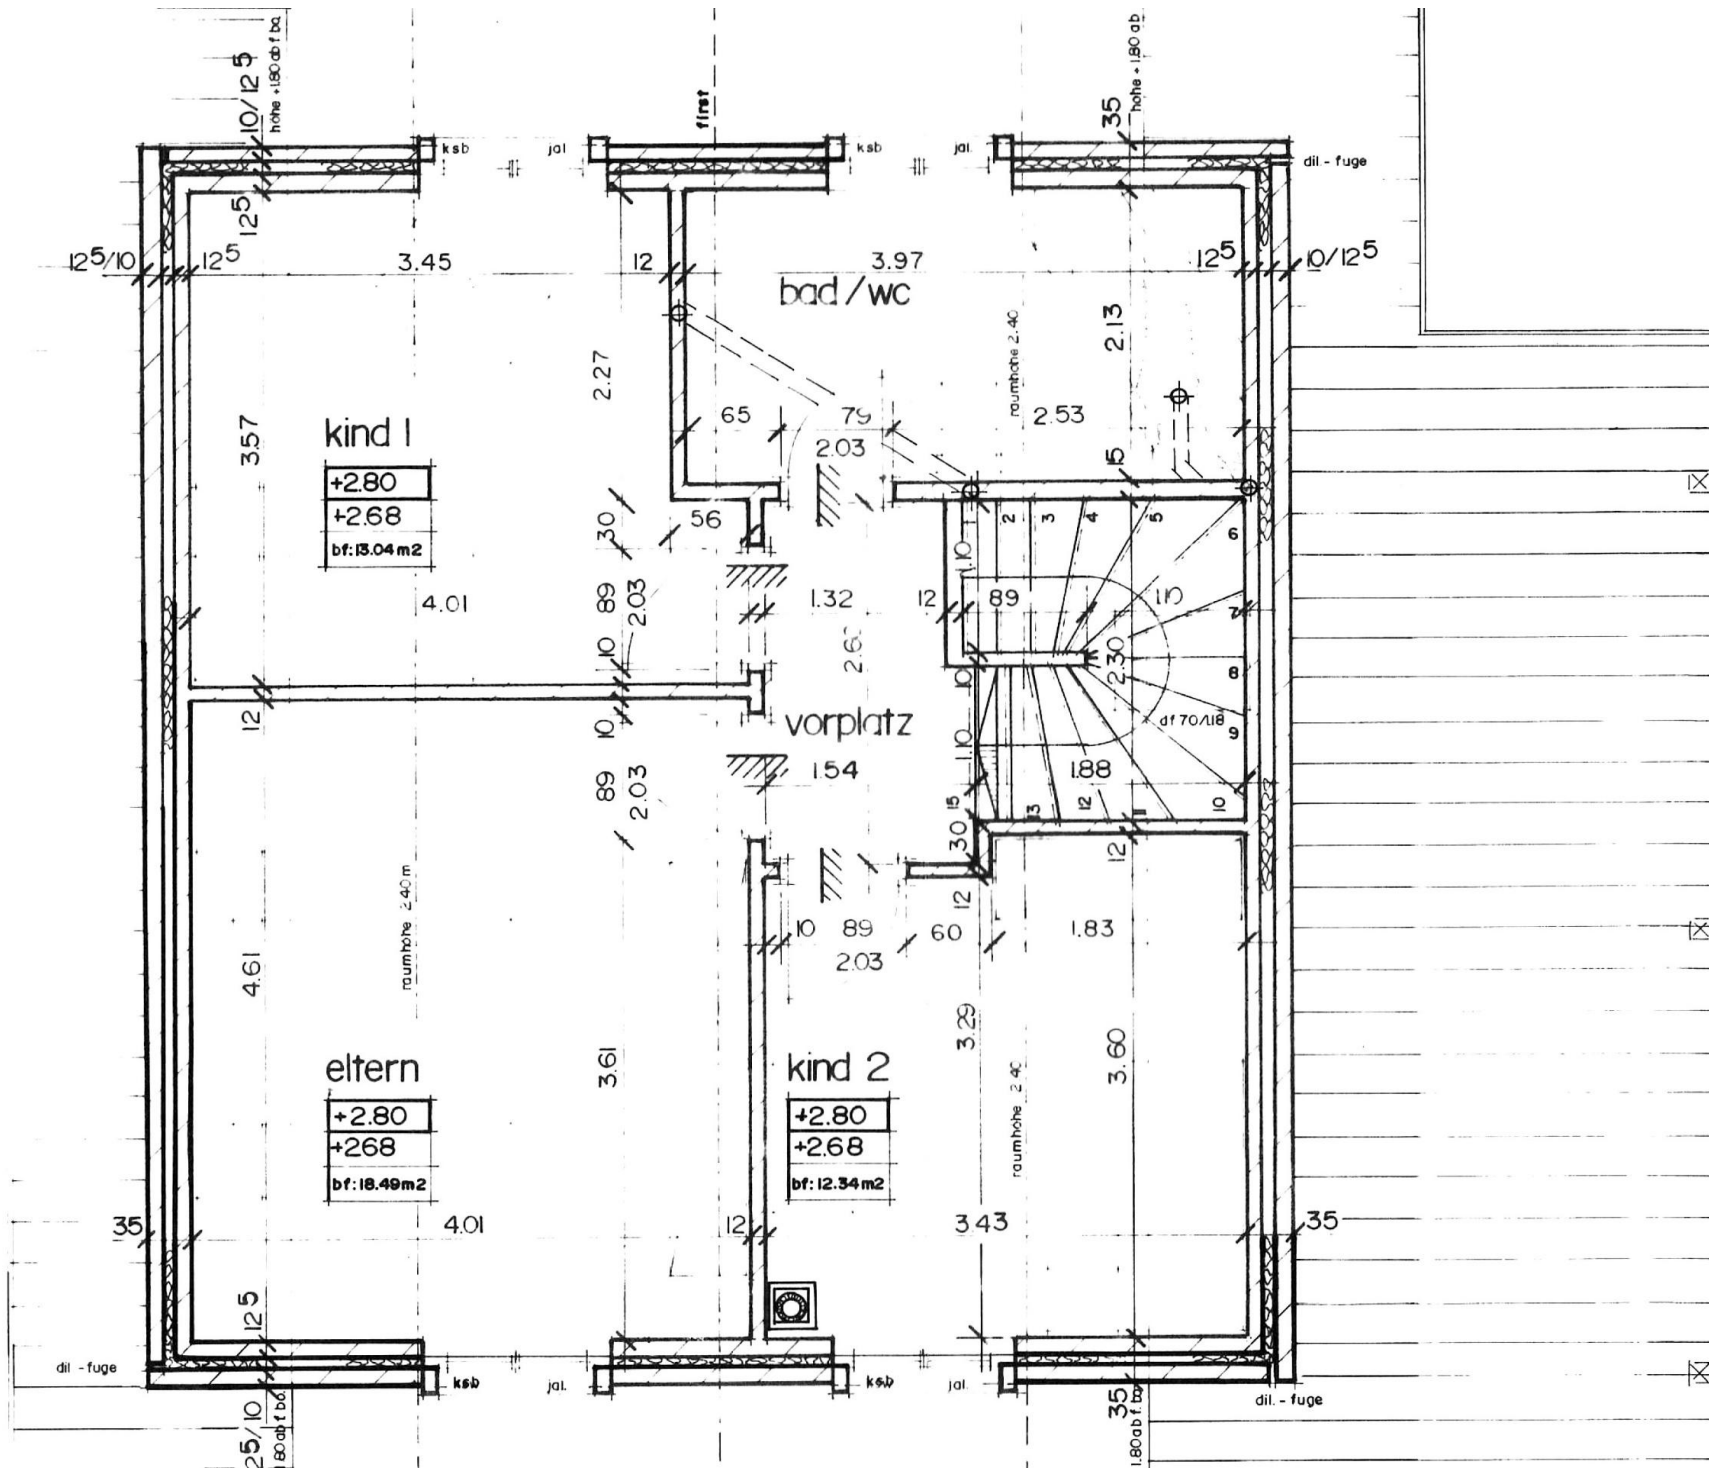

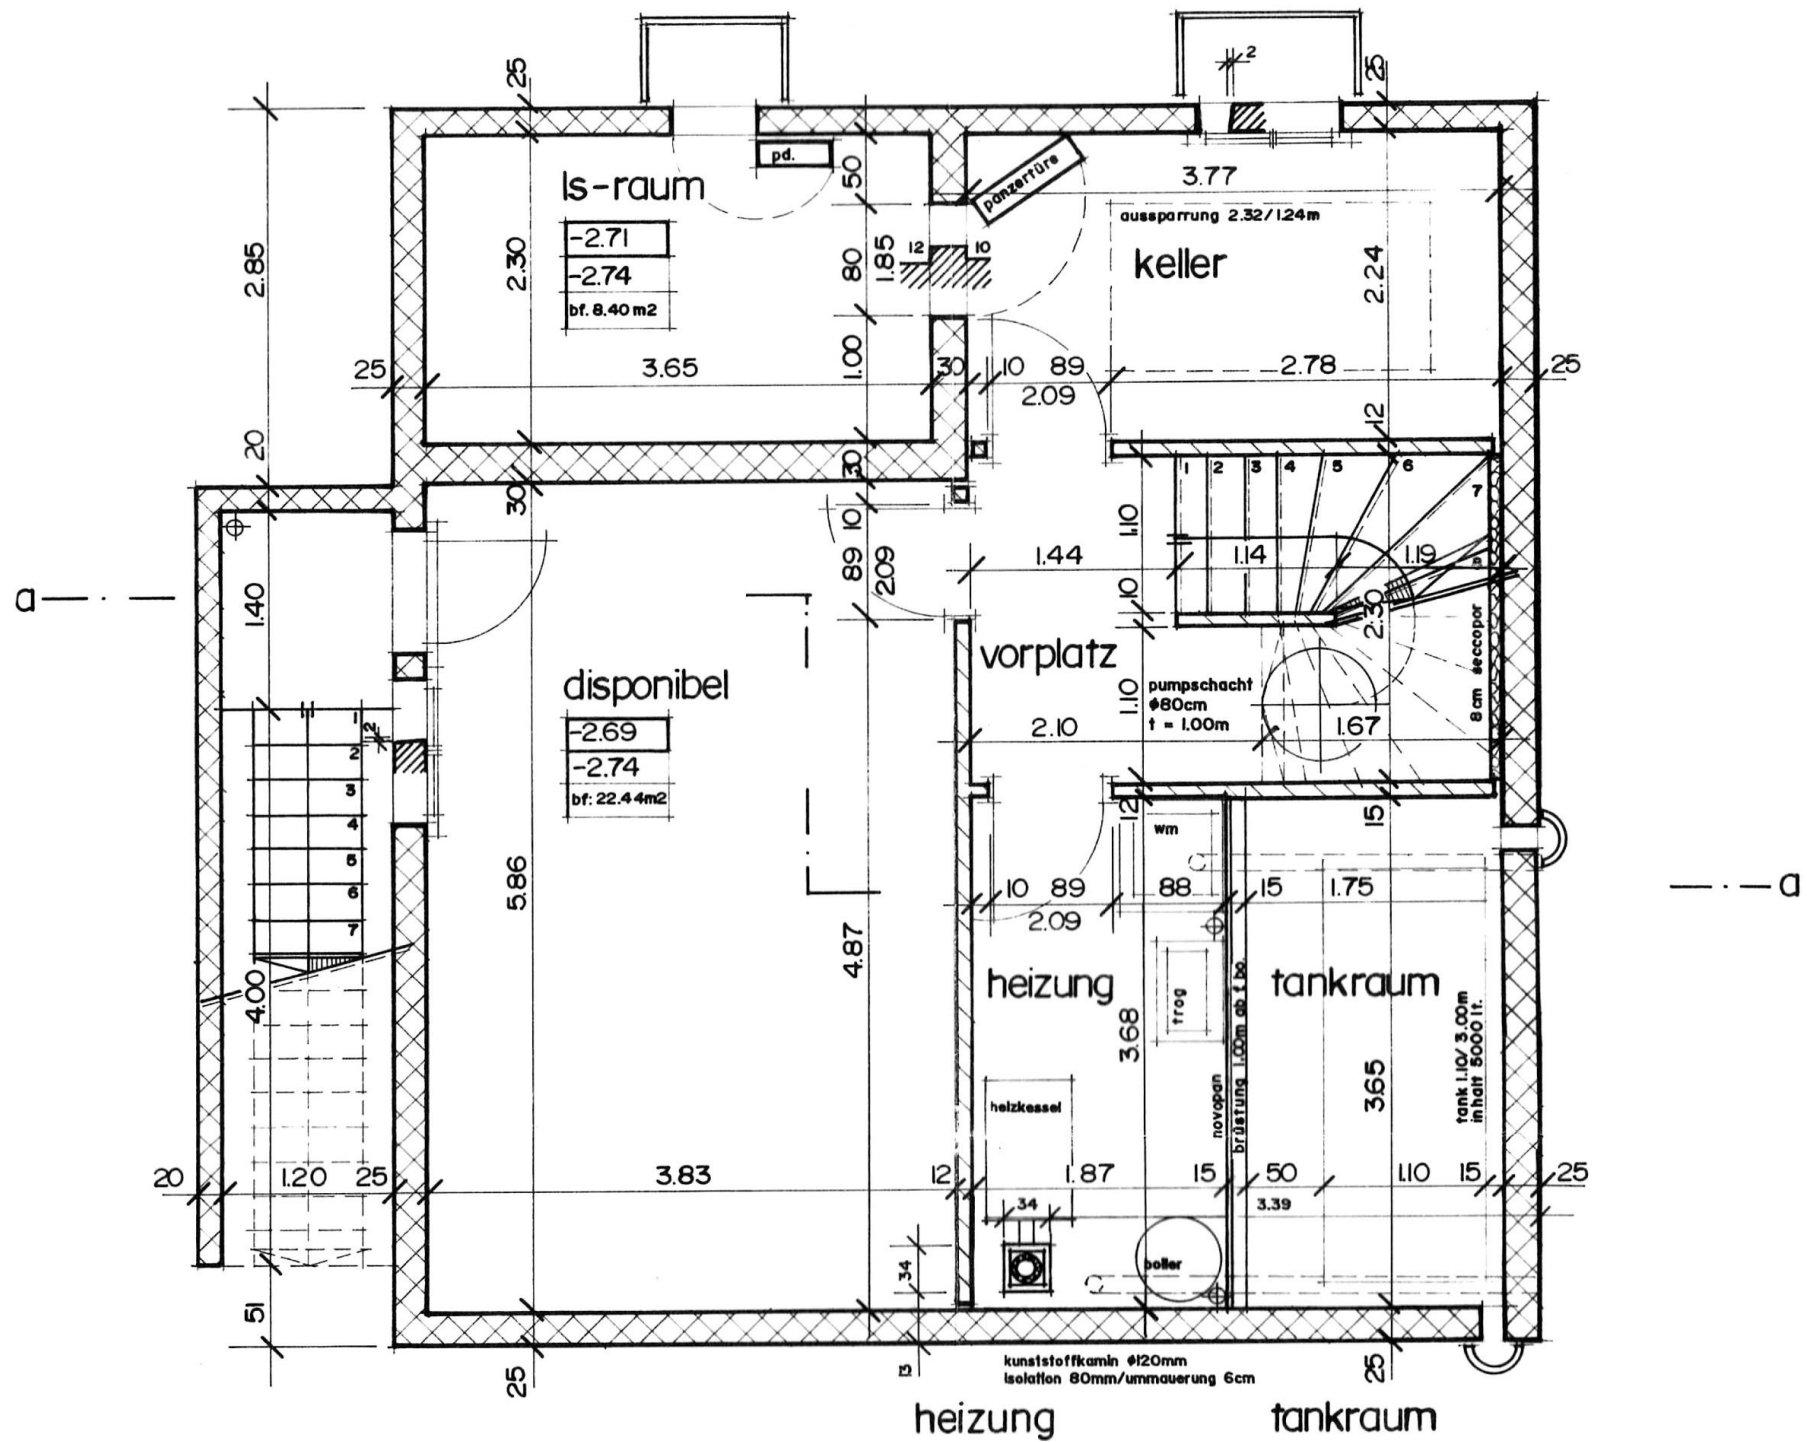

dachaufbau:

tonziegel
ziegellattung 24/48 mm
konterlattung 48/48 mm
unterdach
sparren 12/16 cm

neigung 35°

estrich

deckenaufbau:

estrichboden 22 mm
wärmedä. 140 mm
balkenlage 10/20 cm
lattung 24/48 mm
fastäfer 13 mm

eltern

bodenaufbau:

unterlagsboden 8 cm
trittschalldä. 2x2 cm
betondecke 18 cm

kind 2

wohnen



bodenaufbau:

unterlagsboden 8 cm
trittschalldä. 2x3 cm
betondecke 18 cm

disponibel

heizung

tankraum

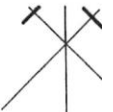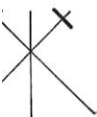

grenze

best. - neues terrain

best. - neues terrain

bitumenanstrich
filterplatte

sickerpackung

bankett

bitumenanstrich
filterplatte

sickerpackung

bankett