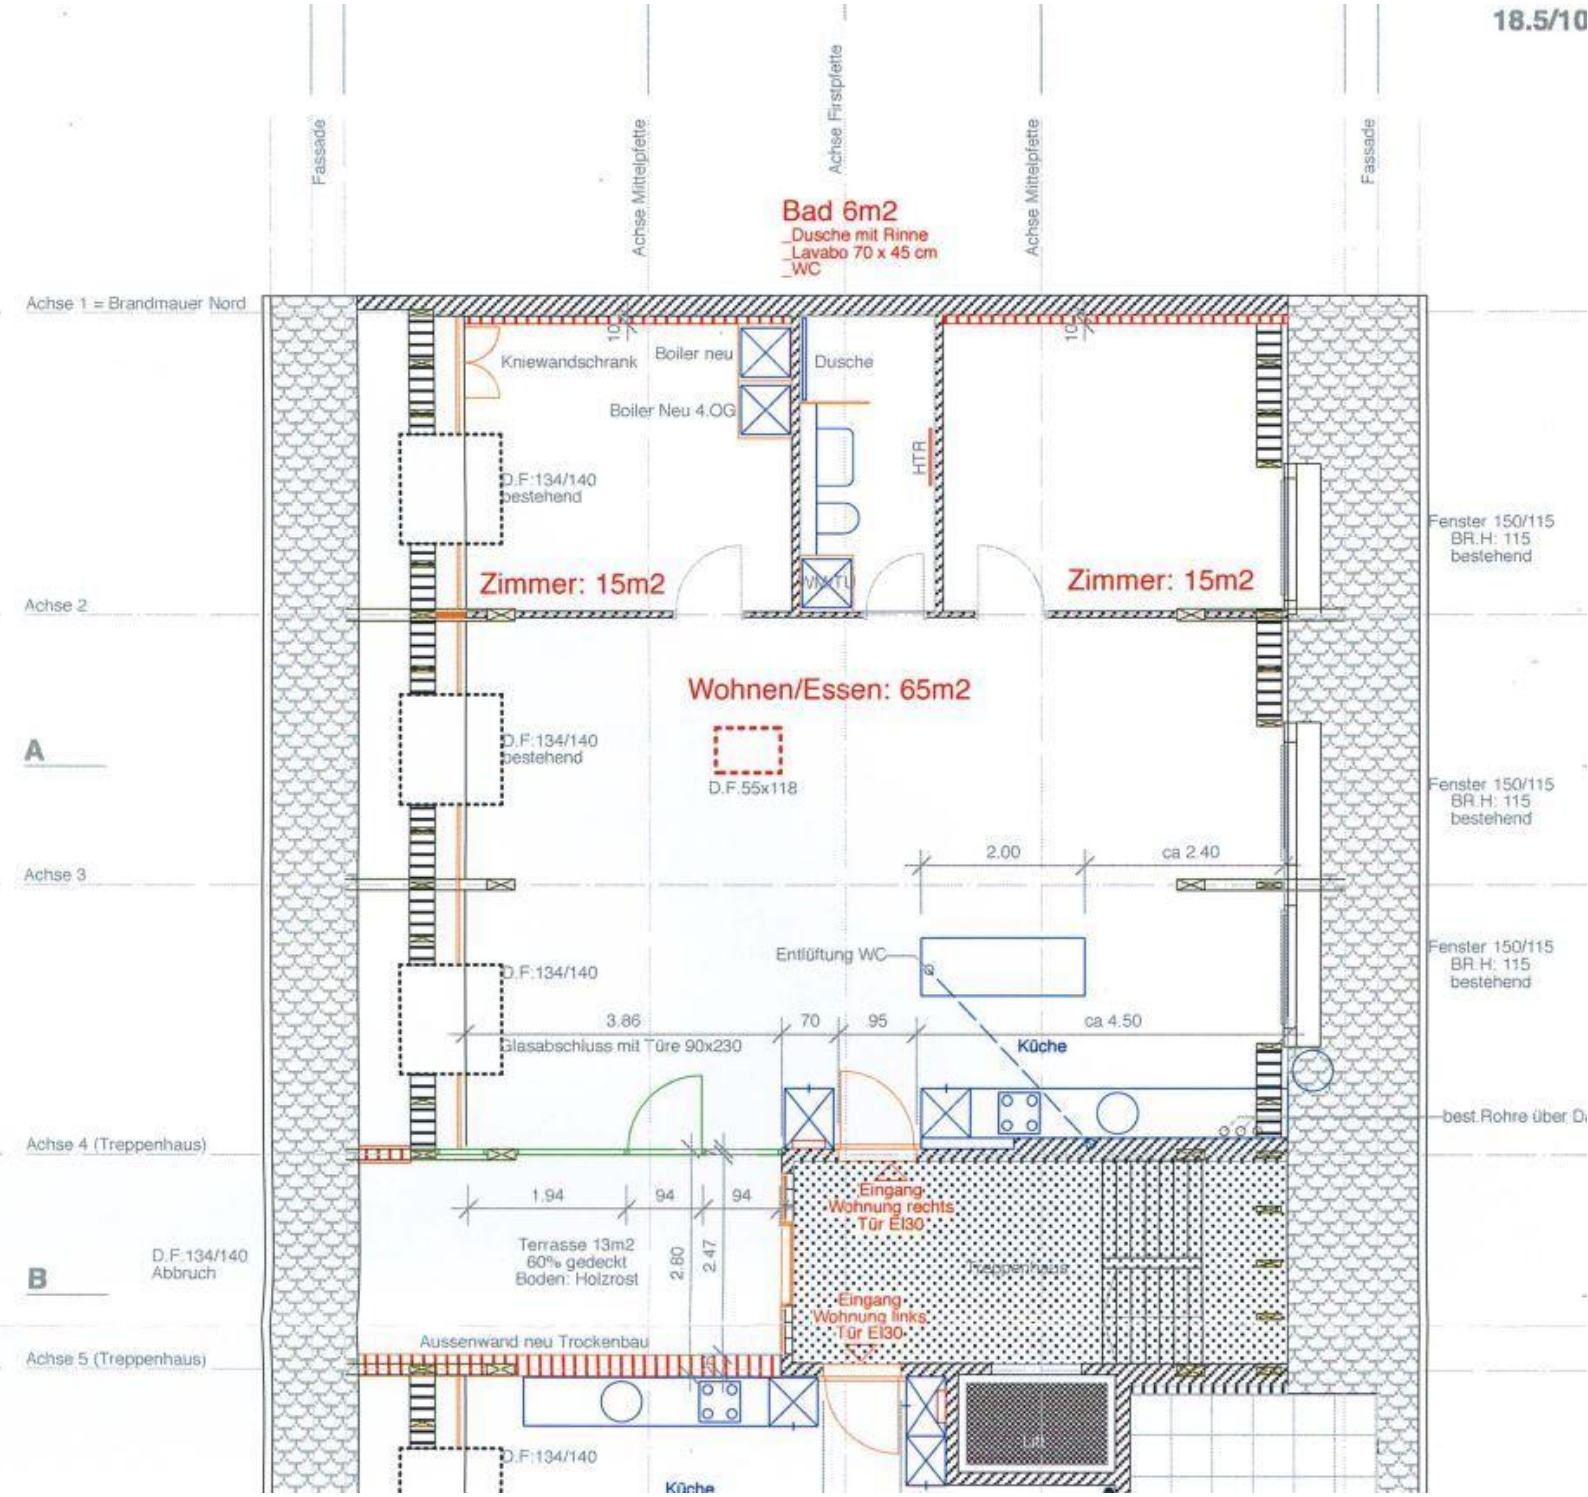
18.5/10
Fassade
Achse Mittelpfette
Achse Firstpfette
Achse Mittelpfette
Fassade
Bad 6m2
_Dusche mit Rinne
_Lavabo 70 x 45 cm
_WC
Achse 1 = Brandmauer Nord
Kniewandschrank
Boiler neu
Dusche
Boiler Neu 4.OG
HTR
D.F:134/140
bestehend
Zimmer: 15m2
Zimmer: 15m2
Fenster 150/115
BR.H: 115
bestehend
Achse 2
Wohnen/Essen: 65m2
A
D.F:134/140
bestehend
D.F.55x118
Fenster 150/115
BR.H: 115
bestehend
2.00
ca 2.40
Achse 3
Entlüftung WC
D.F:134/140
Fenster 150/115
BR.H: 115
bestehend
3.86
70
95
ca 4.50
Glasabschluss mit Türe 90x230
Küche
Achse 4 (Treppenhaus)
1.94
94
94
Eingang
Wohnung rechts
Tür EI30
D.F:134/140
Abbruch
Terrasse 13m2
60% gedeckt
Boden: Holzrost
2.60
2.47
Treppenhaus
B
Eingang
Wohnung links
Tür EI30
Aussenwand neu Trockenbau
Achse 5 (Treppenhaus)
Lift
D.F:134/140
Küche