

<span style="display:inline-block; width:15px; height:15px; background-color:orange;"></span>	Vermietbare Fläche	
<span style="display:inline-block; width:15px; height:15px; background-color:orange;"></span>	Möbel Keller	386 m <sup>2</sup>
<span style="display:inline-block; width:15px; height:15px; background-color:lightgreen;"></span>	Vermietbare Fläche	
<span style="display:inline-block; width:15px; height:15px; background-color:lightgreen;"></span>	NeoVac	354 m <sup>2</sup>
<b>Total Vermietbare Fläche</b>		<b>740 m<sup>2</sup></b>


GH, Bollstrasse 61, 3076 Worb

Mietflächen 3.OG | MST. 1:100

Bauherrschaft  
Plandigitalisierung

Visana Services AG, Immobilien, Weltpoststrasse 19, 3000 Bern  
Atelier GSW Partner AG, Sägegasse 28, 3400 Burgdorf

031 357 91 11  
034 420 19 19

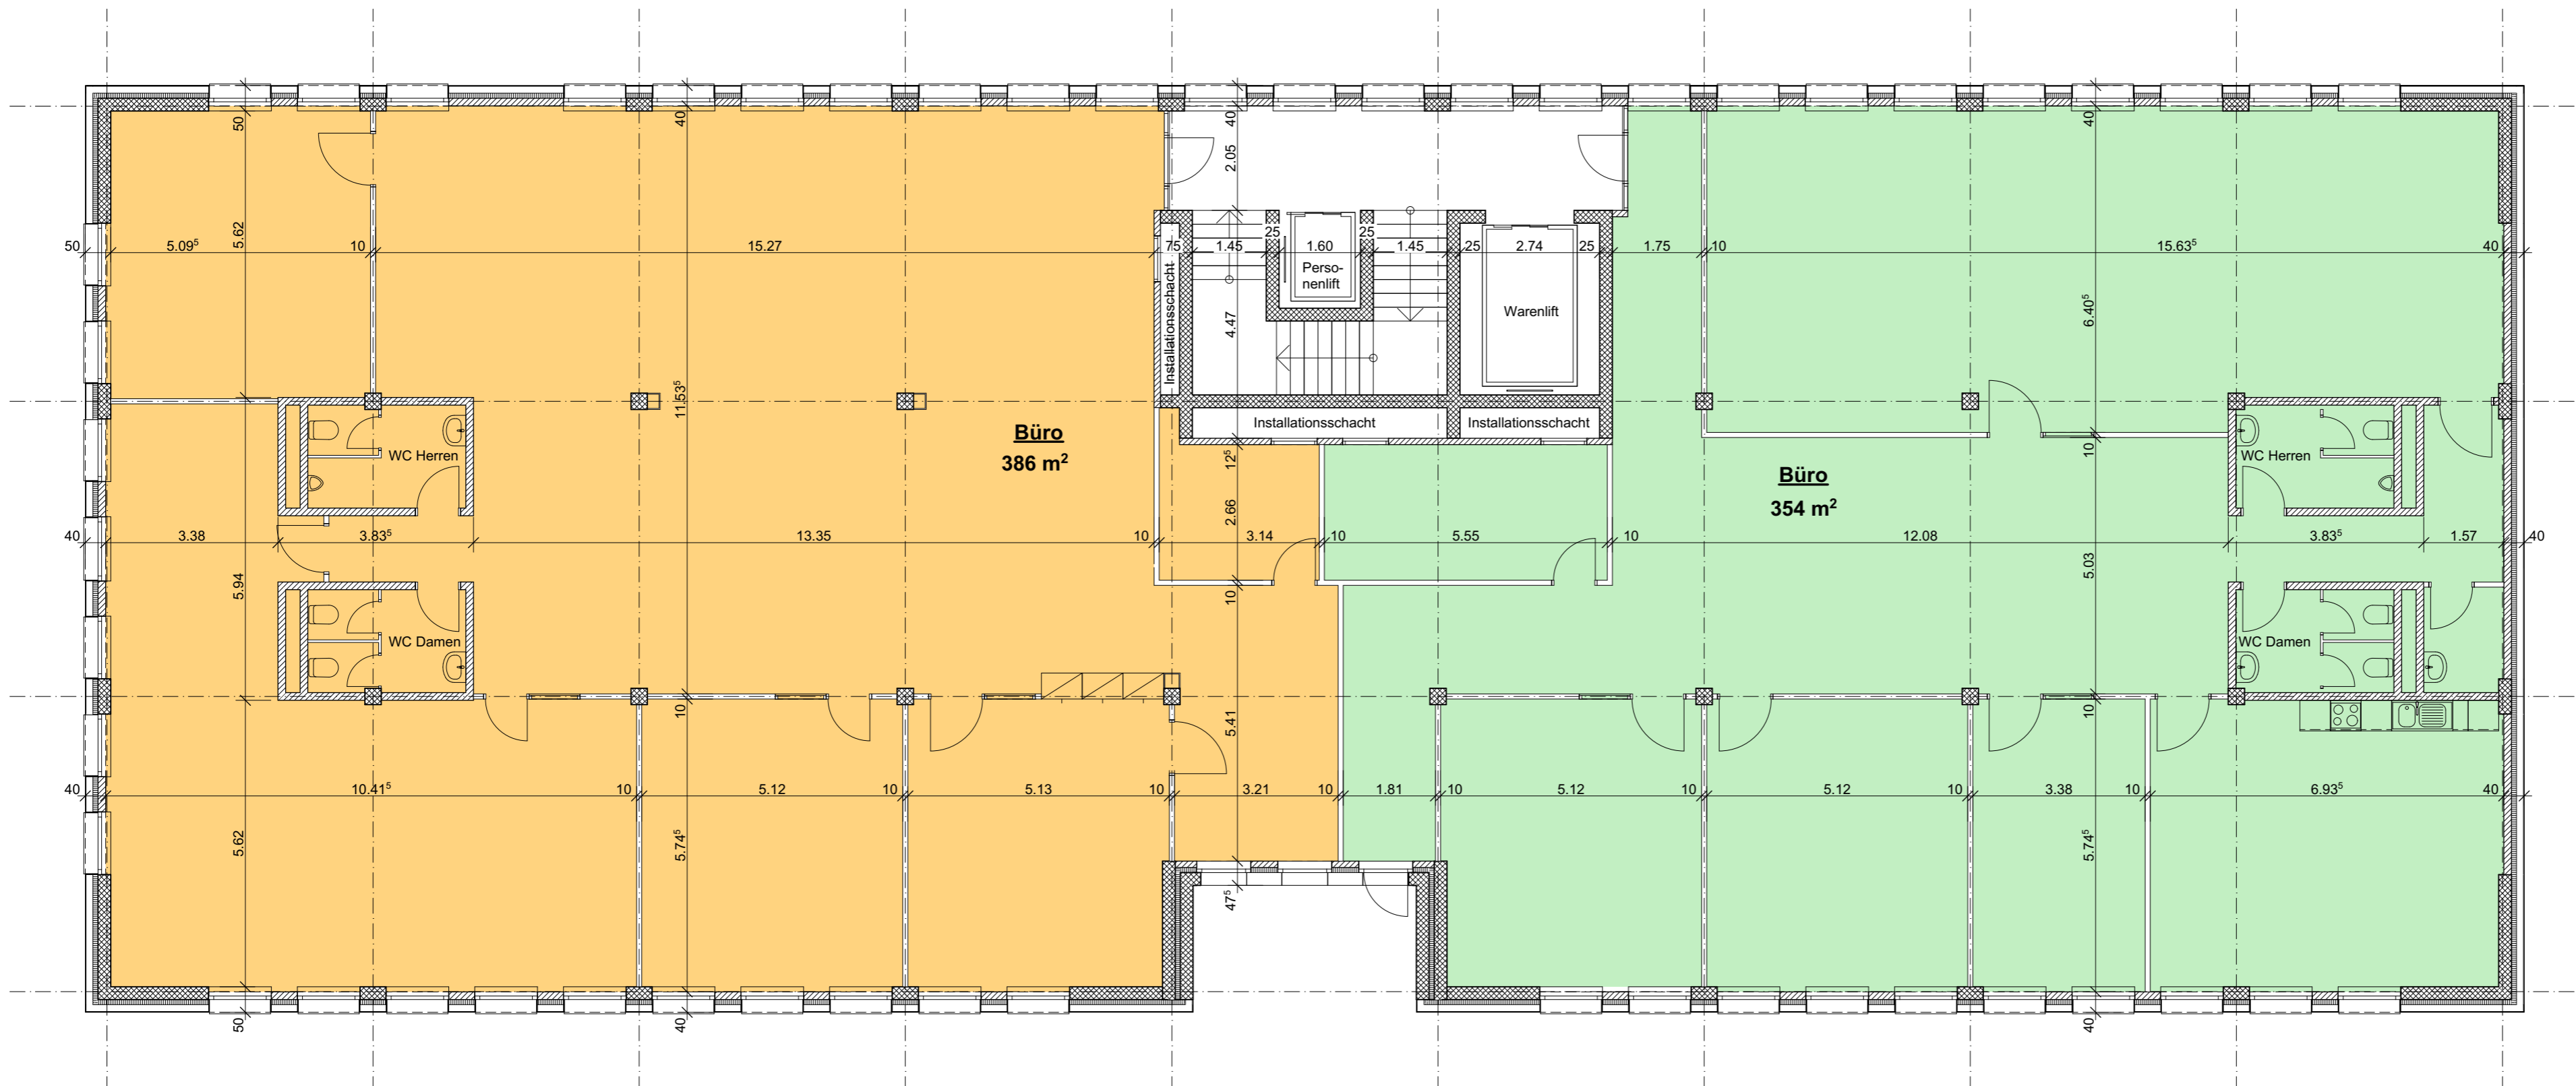

GH, Bollstrasse 61, 3076 Worb

Mietflächen 3.OG | MST. 1:100

Bauherrschaft  
Plandigitalisierung

Visana Services AG, Immobilien, Weltpoststrasse 19, 3000 Bern  
Atelier GSW Partner AG, Sägegasse 28, 3400 Burgdorf

031 357 91 11  
034 420 19 19

<span style="display:inline-block; width:15px; height:15px; background-color:orange;"></span>	Vermietbare Fläche	386 m <sup>2</sup>
<span style="display:inline-block; width:15px; height:15px; background-color:lightgreen;"></span>	Vermietbare Fläche	354 m <sup>2</sup>
	<b>Total Vermietbare Fläche</b>	<b>740 m<sup>2</sup></b>

Plan vom 06.08.2020

Visum Vermieter:

Visum Mieter: