

Sanierung Küche + Bäder

Büündering 20, 3312 Fraubrunnen

Bauherrschaft: Visana Services AG Weltpoststrasse 19 3000 Bern	OBJEKT NR:	ERSTELLDATUM:
	A_22_09	11.09.2023
	PLAN NR:	REVIDIERDATUM:
	5.2.1.2	
GEZEICHNET:		
Revisionsplan Erdgeschoss	DK	
	GEPRÜFT:	
	MASSSTAB:	
	1:50	
	PLANFORMAT:	
	60 / 63	Druckdatum: 12.09.2023

Alle Masse sind Rohmasse und vom Unternehmer am Bau zu kontrollieren

Achtung Bodenheizung

- Bestand
 Abbruch
 Neu
 Heizverteiler
 Raumthermostat

REVISIONEN:


Treppenhaus

Wand: Keramische Platten
 Abrieb
 UV + Beleuchtung

Decke: Abrieb

4 1/2 Zimmer Wohnung
NGF 93.0 m²

4 1/2 Zimmer Wohnung
NGF 93.0 m²

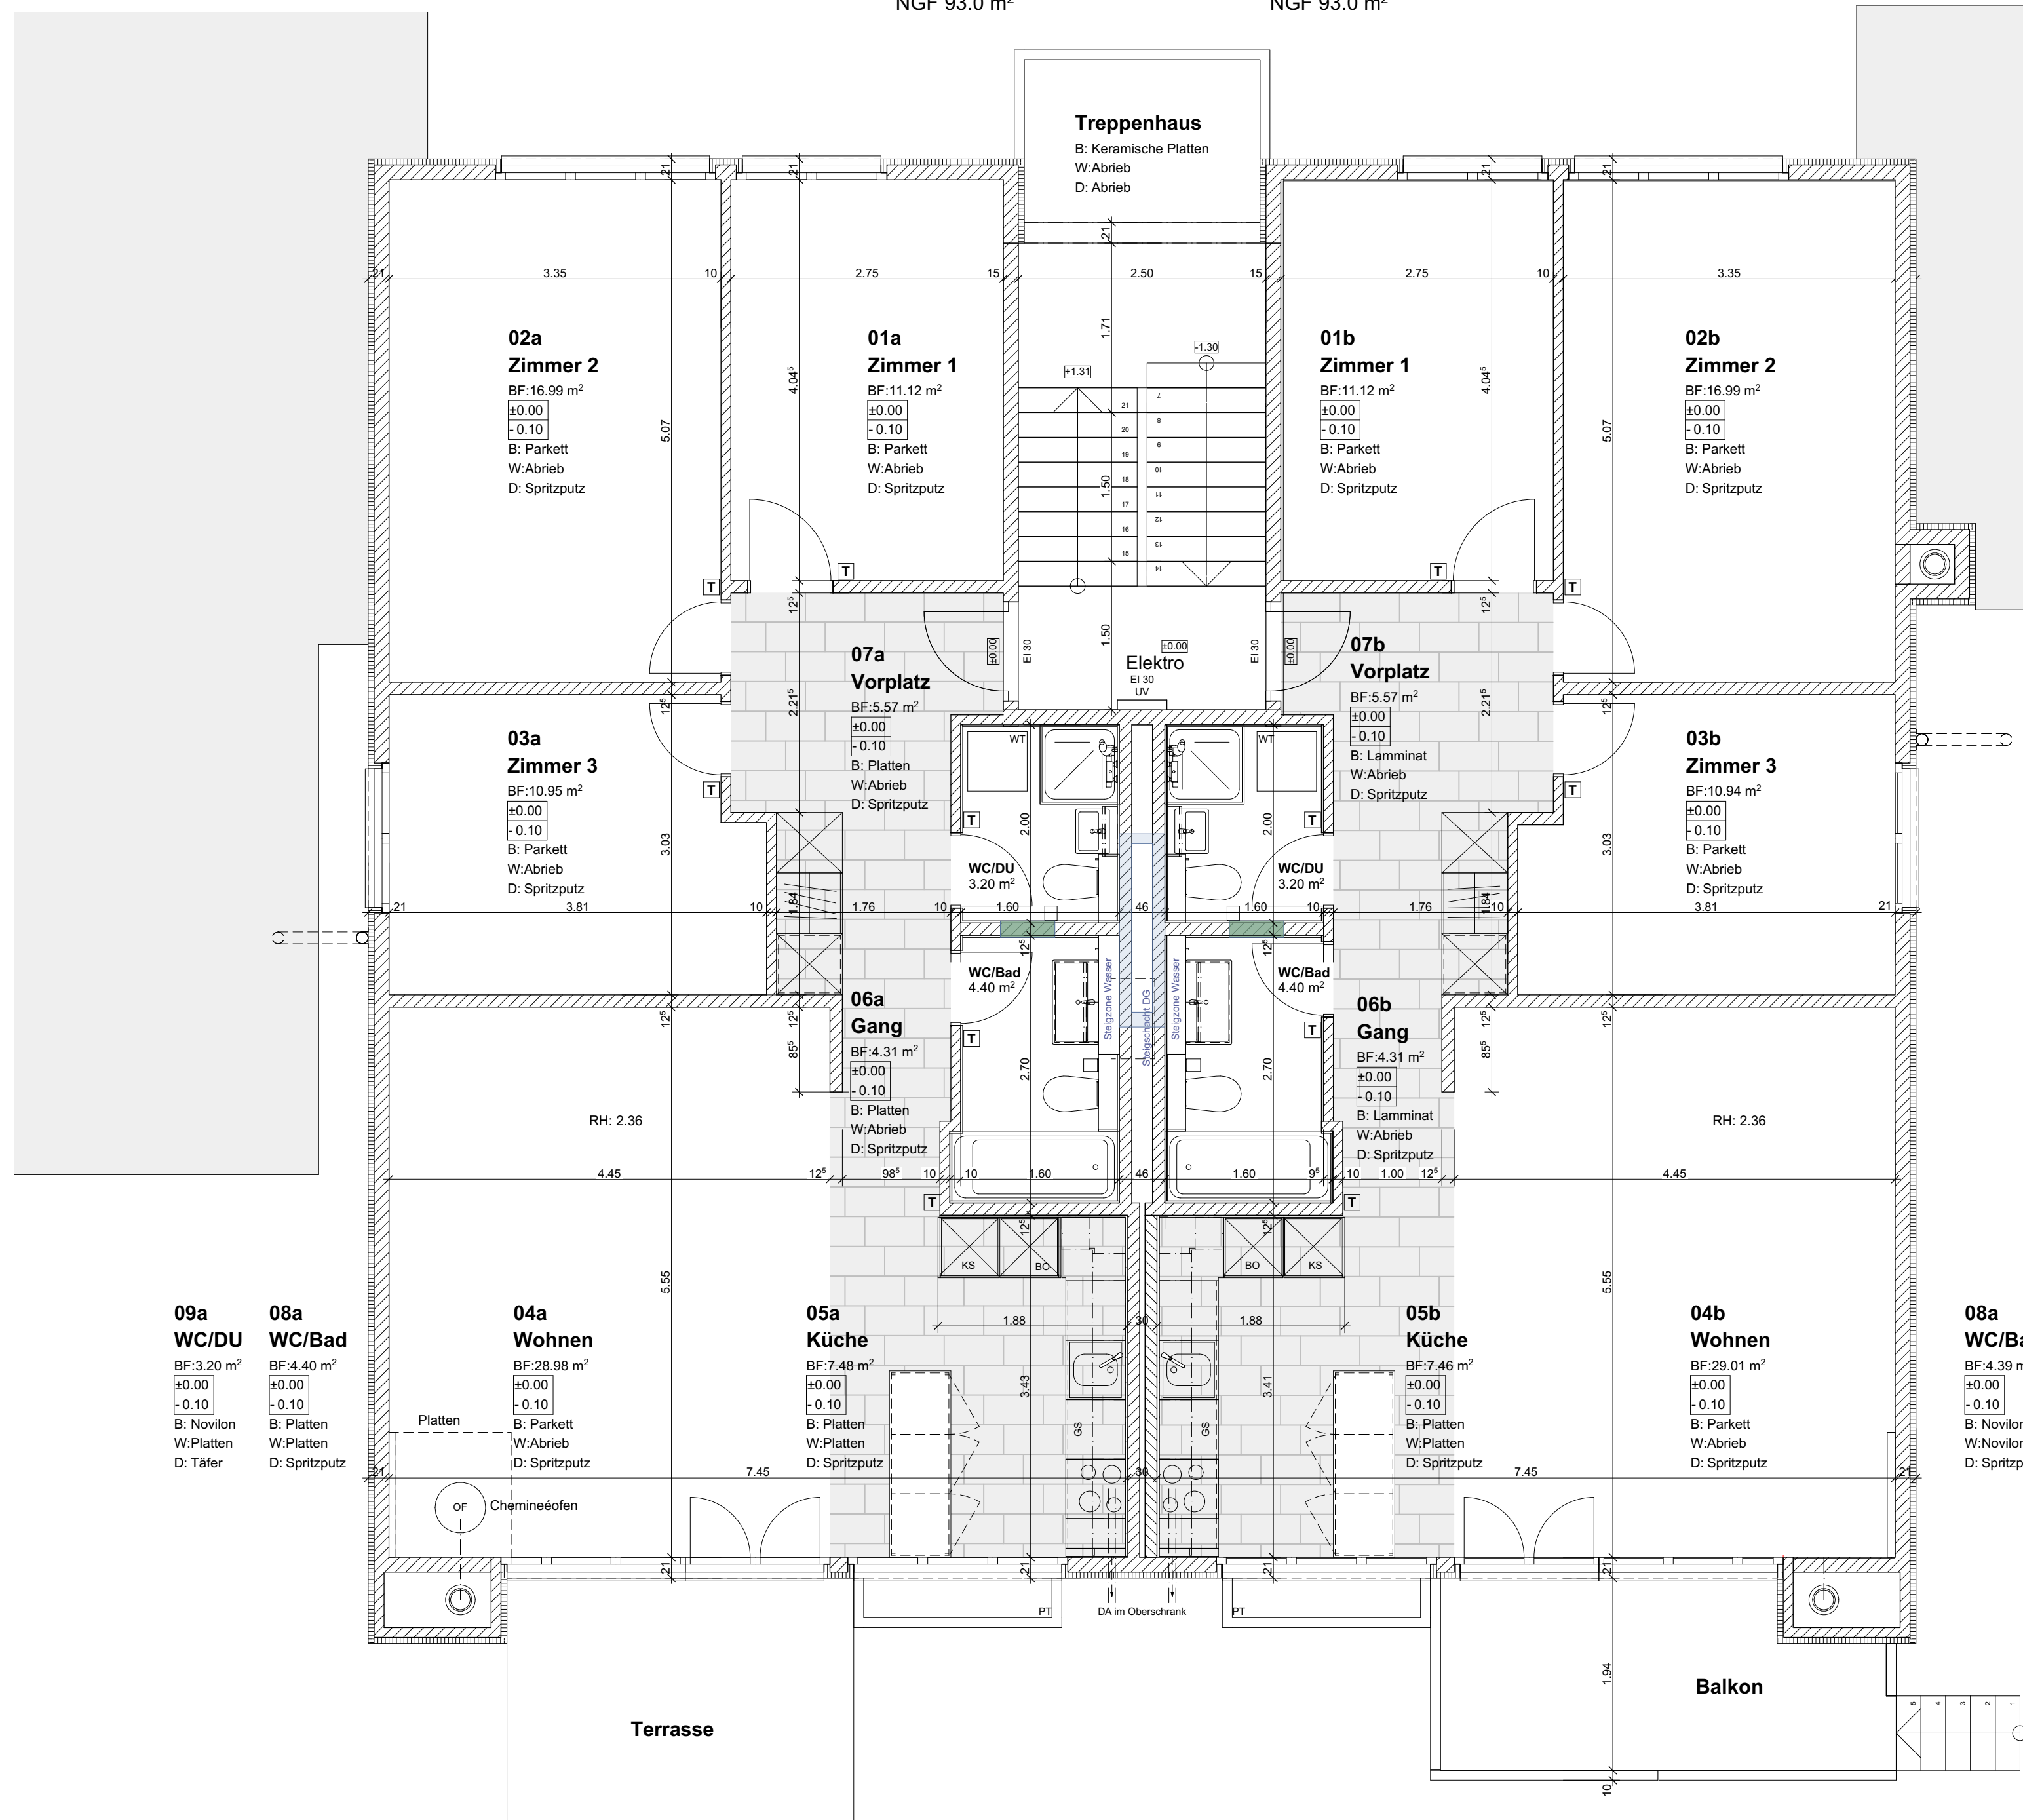

WC/DU

Boden: Platten

Wand: Platten
Abrieb
Fi-Schutzschalter

Decke: Spritzputz

Bad

Boden: Platten

Wand: Platten
Abrieb
Fi-Schutzschalter

Decke: Spritzputz

Küche

Boden: Platten

Wand: Platten

Decke: Spritzputz

Gang / Vorplatz

Boden: Platten

Wand: Abrieb

Decke: Spritzputz

WC

Boden: Platten

Wand: Platten
Abrieb
Fi-Schutzschalter

Decke: Spritzputz

Bad

Boden: Platten

Wand: Platten
Abrieb
Fi-Schutzschalter

Decke: Spritzputz

Küche

Boden: Platten

Wand: Platten

Decke: Spritzputz

08a	09a				
WC/Bad	WC/DU				
BF: 4.39 m ²	BF: 3.20 m ²				
<table border="1"><tr><td>±0.00</td></tr><tr><td>- 0.10</td></tr></table>	±0.00	- 0.10	<table border="1"><tr><td>±0.00</td></tr><tr><td>- 0.10</td></tr></table>	±0.00	- 0.10
±0.00					
- 0.10					
±0.00					
- 0.10					
B: Novilon	B: Novilon				
W: Novilon	W: Novilon				
D: Spritzputz	D: Täfer				

Gang / Vorplatz

Boden: Platten

Wand: Abrieb

Decke: Spritzputz