

1025 WÜB Obsteinen Villigen

Standort Parzelle 3512 | Obsteinenweg 31 | 5234 Villigen
Bauherr Obsteinen AG | p.A. Herr Plus Essig | Hubergweg 9 | 5234 Villigen
Architekt Walker Architekten AG | Neumarkt 1 | 5201 Brugg | T 056 460 72 60 | www.walker.ch

51.2.8.2 Haus C3 1.UG

Datum 13.05.2022 | gez. cro/ste | Massstab 1:50 | Format 1050x594


Fixpunkt Nr. 4540 = 361.328 m ü.M
OK Fertig Boden = +0.00 = 365.38 m ü.M.

Table with 3 columns: Rev, Datum, Bemerkungen. Contains revision history from 2022.

- Sämtliche Masse sind Rohmasse und vom Unternehmer auf eigene Verantwortung zu kontrollieren.
- Es dürfen keine Masse aus dem Plan gemessen werden.
- Abtägige Unklarheiten sind der Bauleitung sofort mitzuteilen.

Legend table with 3 columns: Material symbol, Material name, Notes. Includes Beton, Backstein, Naturstein, etc.

Legend table with 3 columns: Abbreviation, Full name, Notes. Includes AK, OK, UK, BR, ST, SW, RH, m ü.M., etc.

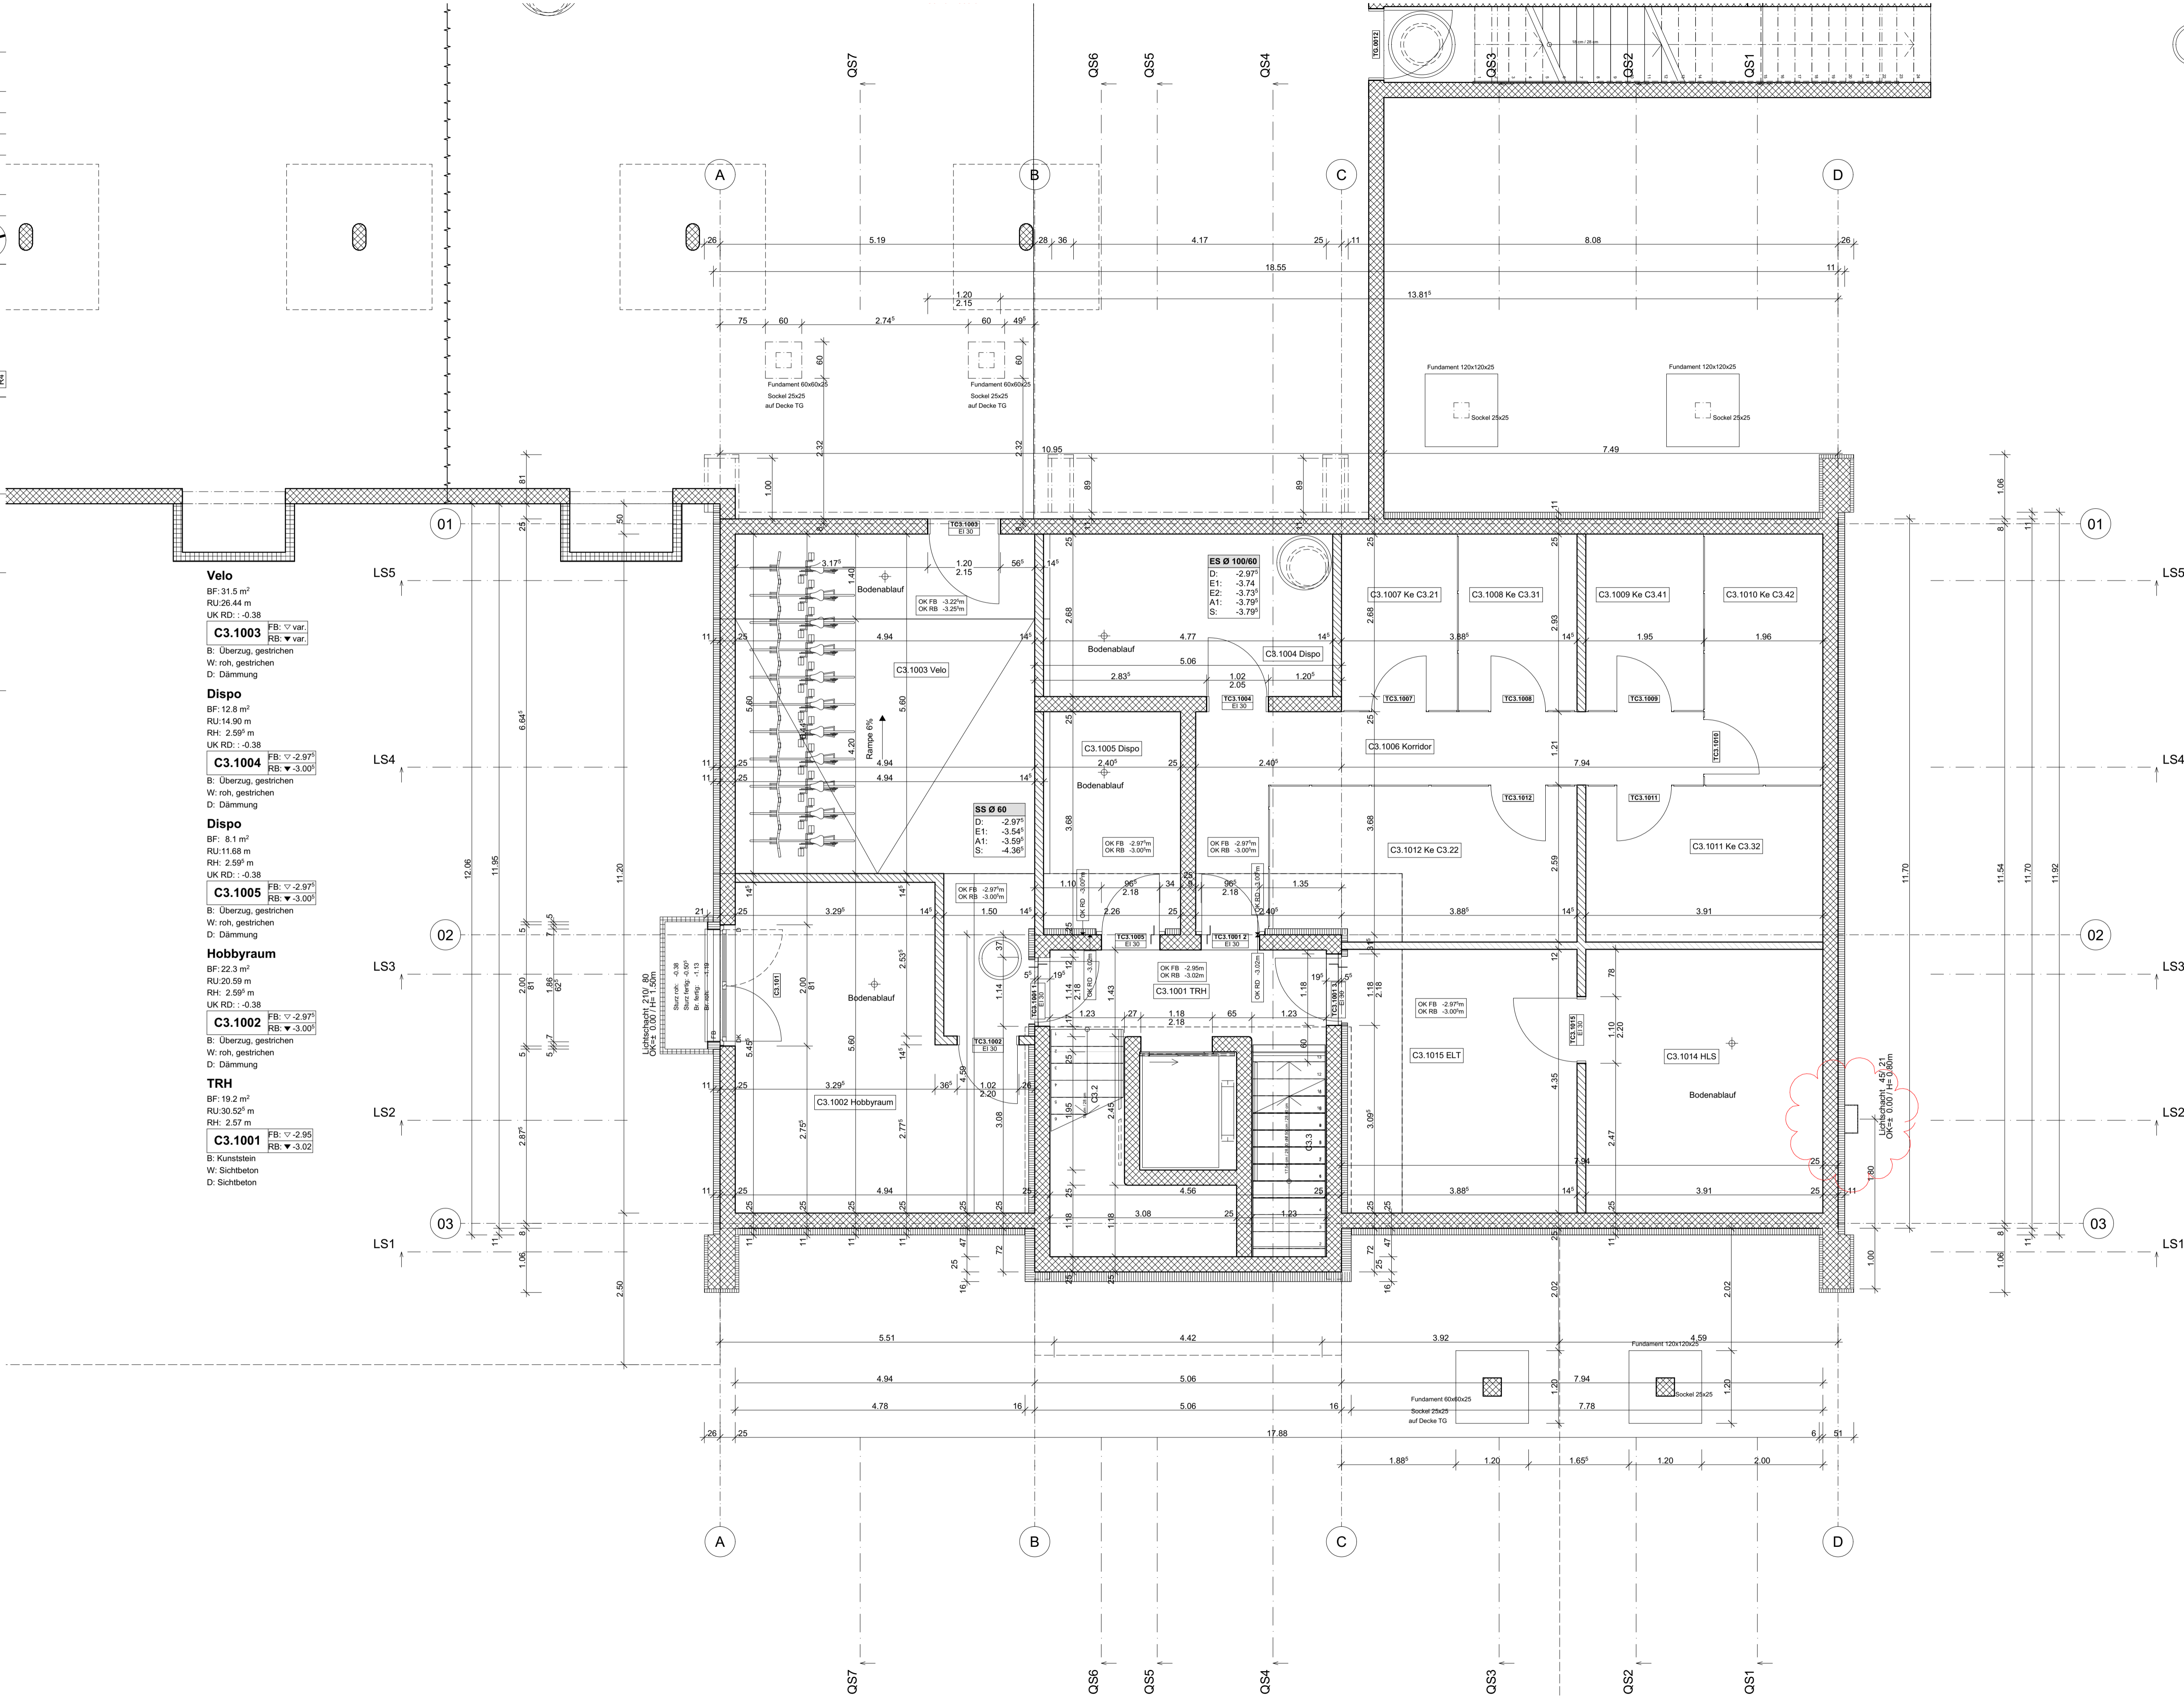

Velo
BF: 31.5 m²
RU: 26.44 m
RH: 2.59 m
UK RD: -0.38
C3.1003
B: Überzug, gestrichen
W: roh, gestrichen
D: Dämmung

Dispo
BF: 12.8 m²
RU: 14.90 m
RH: 2.59 m
UK RD: -0.38
C3.1004
B: Überzug, gestrichen
W: roh, gestrichen
D: Dämmung

Dispo
BF: 8.1 m²
RU: 11.68 m
RH: 2.59 m
UK RD: -0.38
C3.1005
B: Überzug, gestrichen
W: roh, gestrichen
D: Dämmung

Hobbyraum
BF: 22.3 m²
RU: 20.59 m
RH: 2.59 m
UK RD: -0.38
C3.1002
B: Überzug, gestrichen
W: roh, gestrichen
D: Dämmung

TRH
BF: 19.2 m²
RU: 30.52 m
RH: 2.57 m
C3.1001
B: Kunststein
W: Sichtbeton
D: Sichtbeton

Ke C3.21
BF: 5.6 m²
RU: 9.64 m
RH: 2.59 m
UK RD: -0.38
C3.1007
B: Überzug, gestrichen
W: roh, gestrichen
D: Dämmung

Ke C3.31
BF: 5.7 m²
RU: 9.73 m
RH: 2.59 m
UK RD: -0.38
C3.1008
B: Überzug, gestrichen
W: roh, gestrichen
D: Dämmung

Ke C3.41
BF: 5.6 m²
RU: 9.70 m
RH: 2.59 m
UK RD: -0.38
C3.1009
B: Überzug, gestrichen
W: roh, gestrichen
D: Dämmung

Ke C3.42
BF: 8.1 m²
RU: 12.18 m
RH: 2.59 m
UK RD: -0.38
C3.1010
B: Überzug, gestrichen
W: roh, gestrichen
D: Dämmung

Korridor
BF: 13.0 m²
RU: 23.88 m
RH: 2.59 m
UK RD: -0.38
C3.1006
B: Überzug, gestrichen
W: roh, gestrichen
D: Dämmung

Ke C3.22
BF: 12.7 m²
RU: 15.28 m
RH: 2.59 m
UK RD: -0.38
C3.1012
B: Überzug, gestrichen
W: roh, gestrichen
D: Dämmung

Ke C3.32
BF: 10.0 m²
RU: 12.96 m
RH: 2.59 m
UK RD: -0.38
C3.1011
B: Überzug, gestrichen
W: roh, gestrichen
D: Dämmung

HLS
BF: 17.0 m²
RU: 16.52 m
RH: 2.59 m
UK RD: -0.38
C3.1014
B: Überzug, gestrichen
W: roh, gestrichen
D: Dämmung

ELT
BF: 16.5 m²
RU: 16.27 m
RH: 2.59 m
UK RD: -0.38
C3.1015
B: Überzug, gestrichen
W: roh, gestrichen
D: Dämmung