


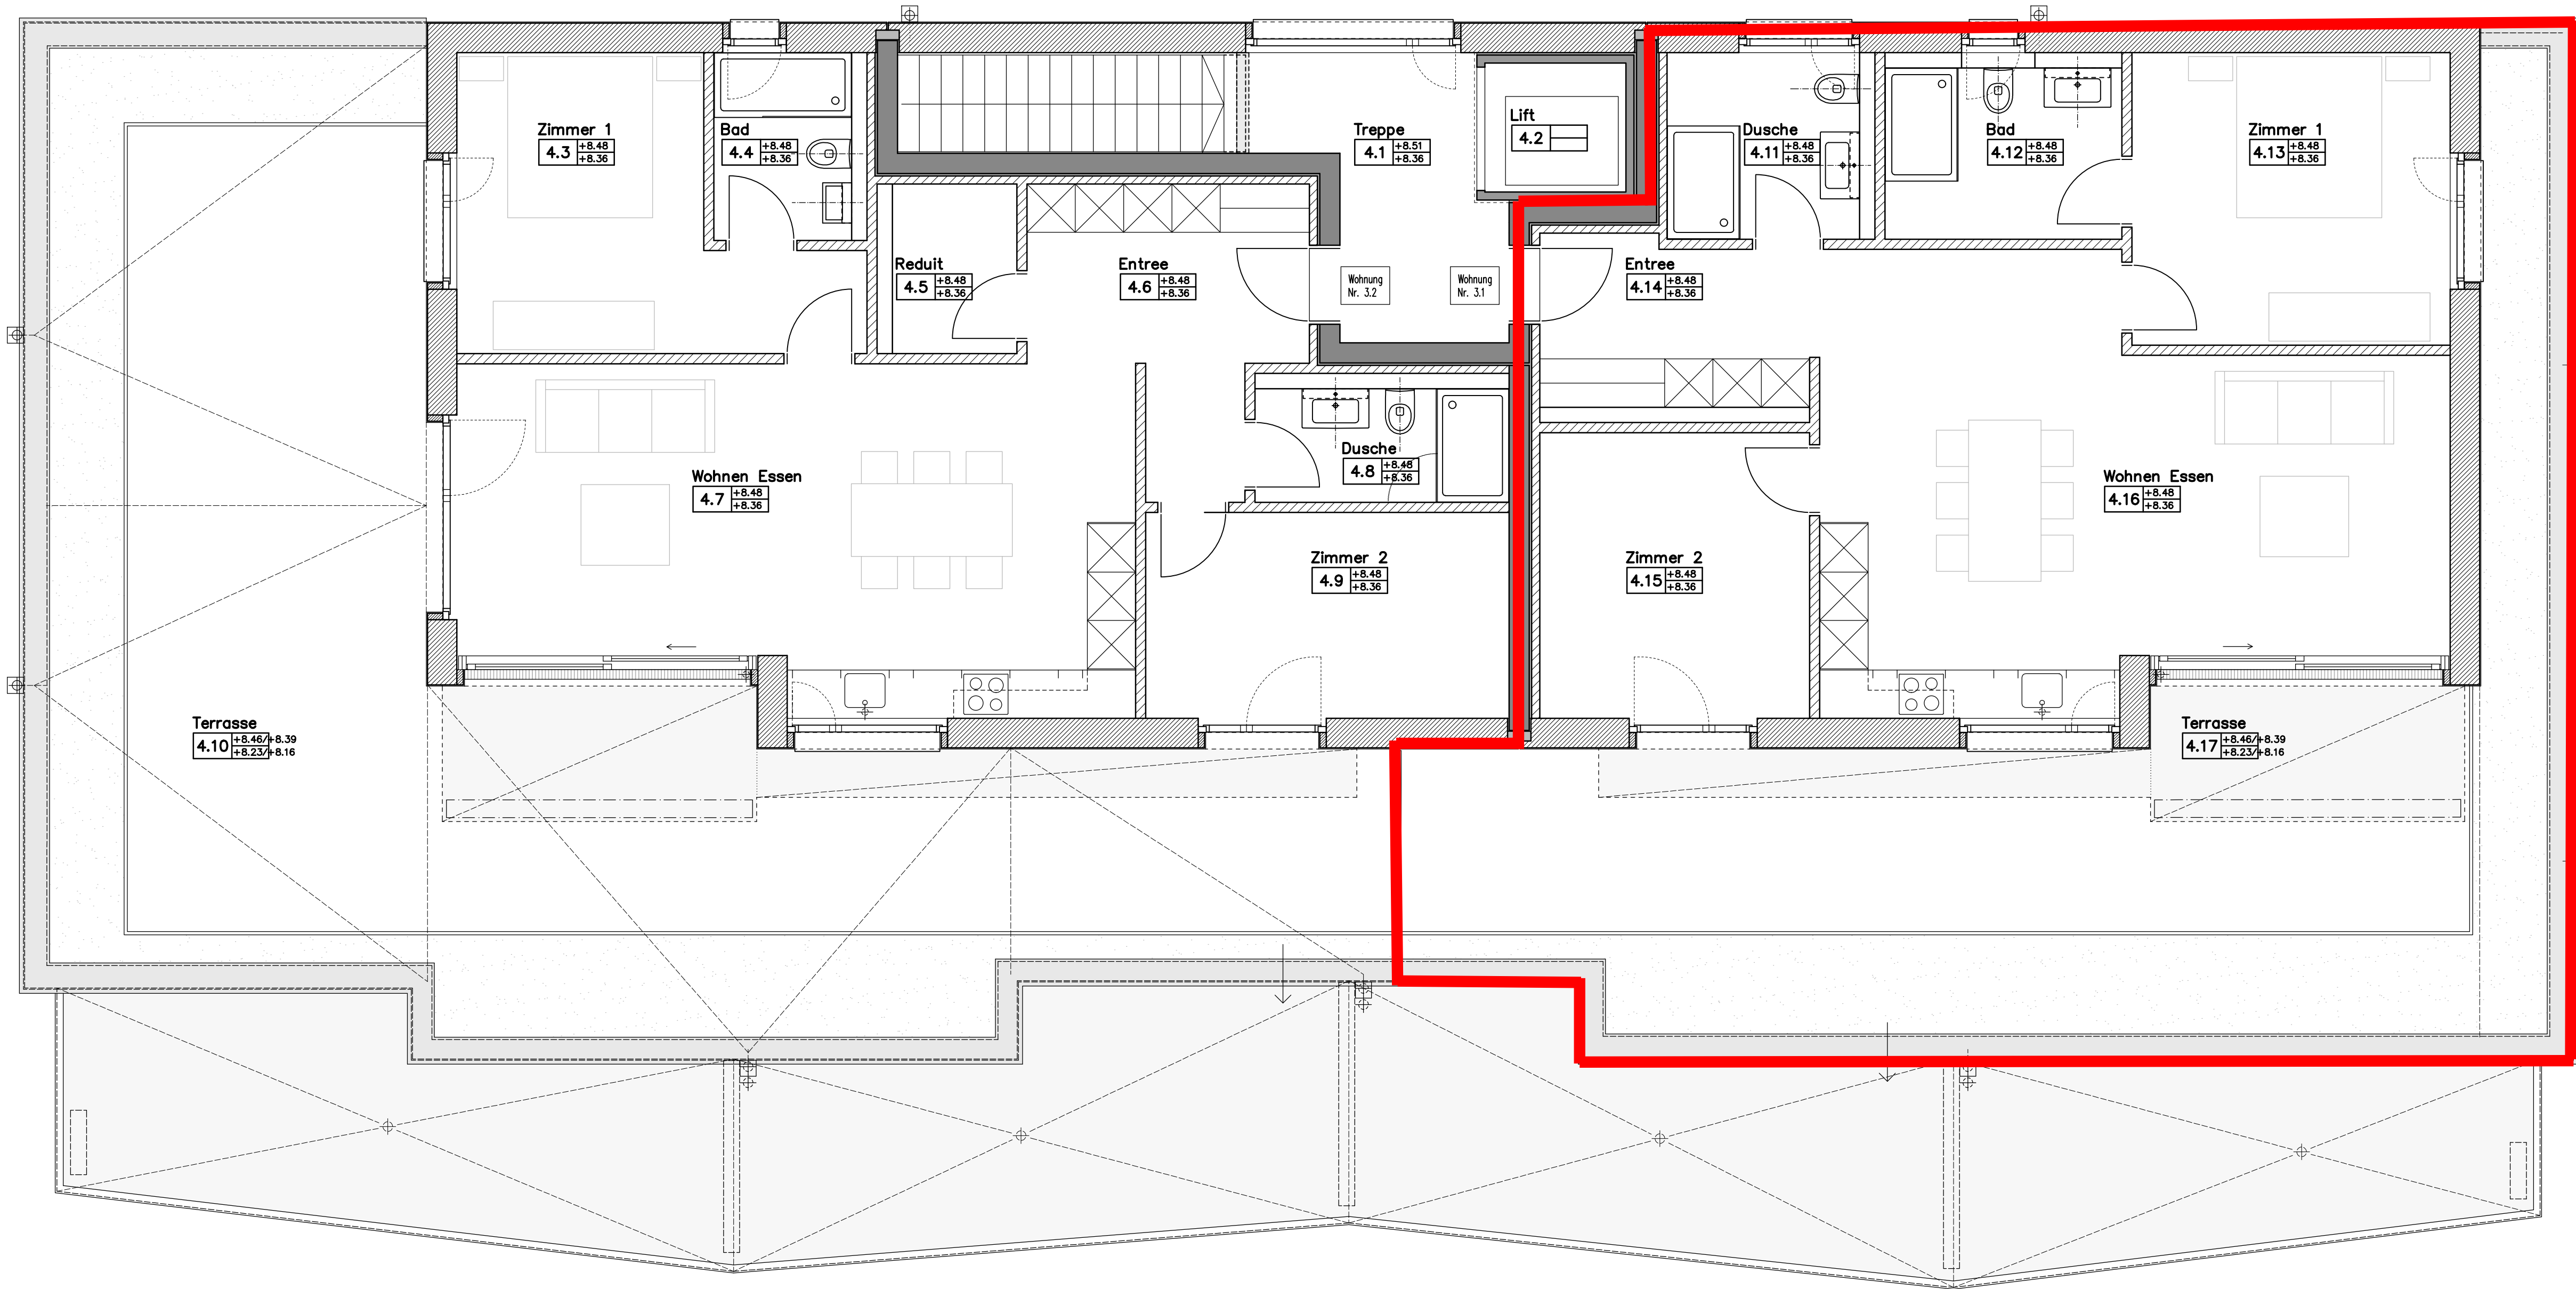

STREBEL ARCHITEKTUR Strebel Architektur AG Obere Brühlstrasse 4 CH-4800 Zofingen +41 62 752 00 70 info@strebel-architektur.ch strebel-architektur.ch	Objekt/Bauvorhaben: Neubau MFH . Parzelle 330 . Mühlegasse . 5742 Kölliken	Format 73/45
	Bauherrschaft: Hans Hunziker AG . Sagiweg 218 . 5054 Moosleerau	Datum 10.11.2020
	Ausführung	Gez. stu
		Nt. Gez. cst Dat. 22.03.2022 Gez. cst Dat. 29.03.2022 Gez. cst Dat. 01.04.2022
Attikageschoss	Pl.Nr.	.
	Mstb.	1:50

Legende:

- Backstein:
- Kalksandstein:
- Beton:
- Dämmung:
- Storenkasten:

