

vorpl. 1+2


var. var.
b: neu streichen
w: abrieb neu
d: beton streichen

gang

+0.08
b: kunstharzbeschichtung
w: kn/beton streichen
d: nach ang. bauleitung
bf: 5.95 m²

-0.40





ablaufrinne offen

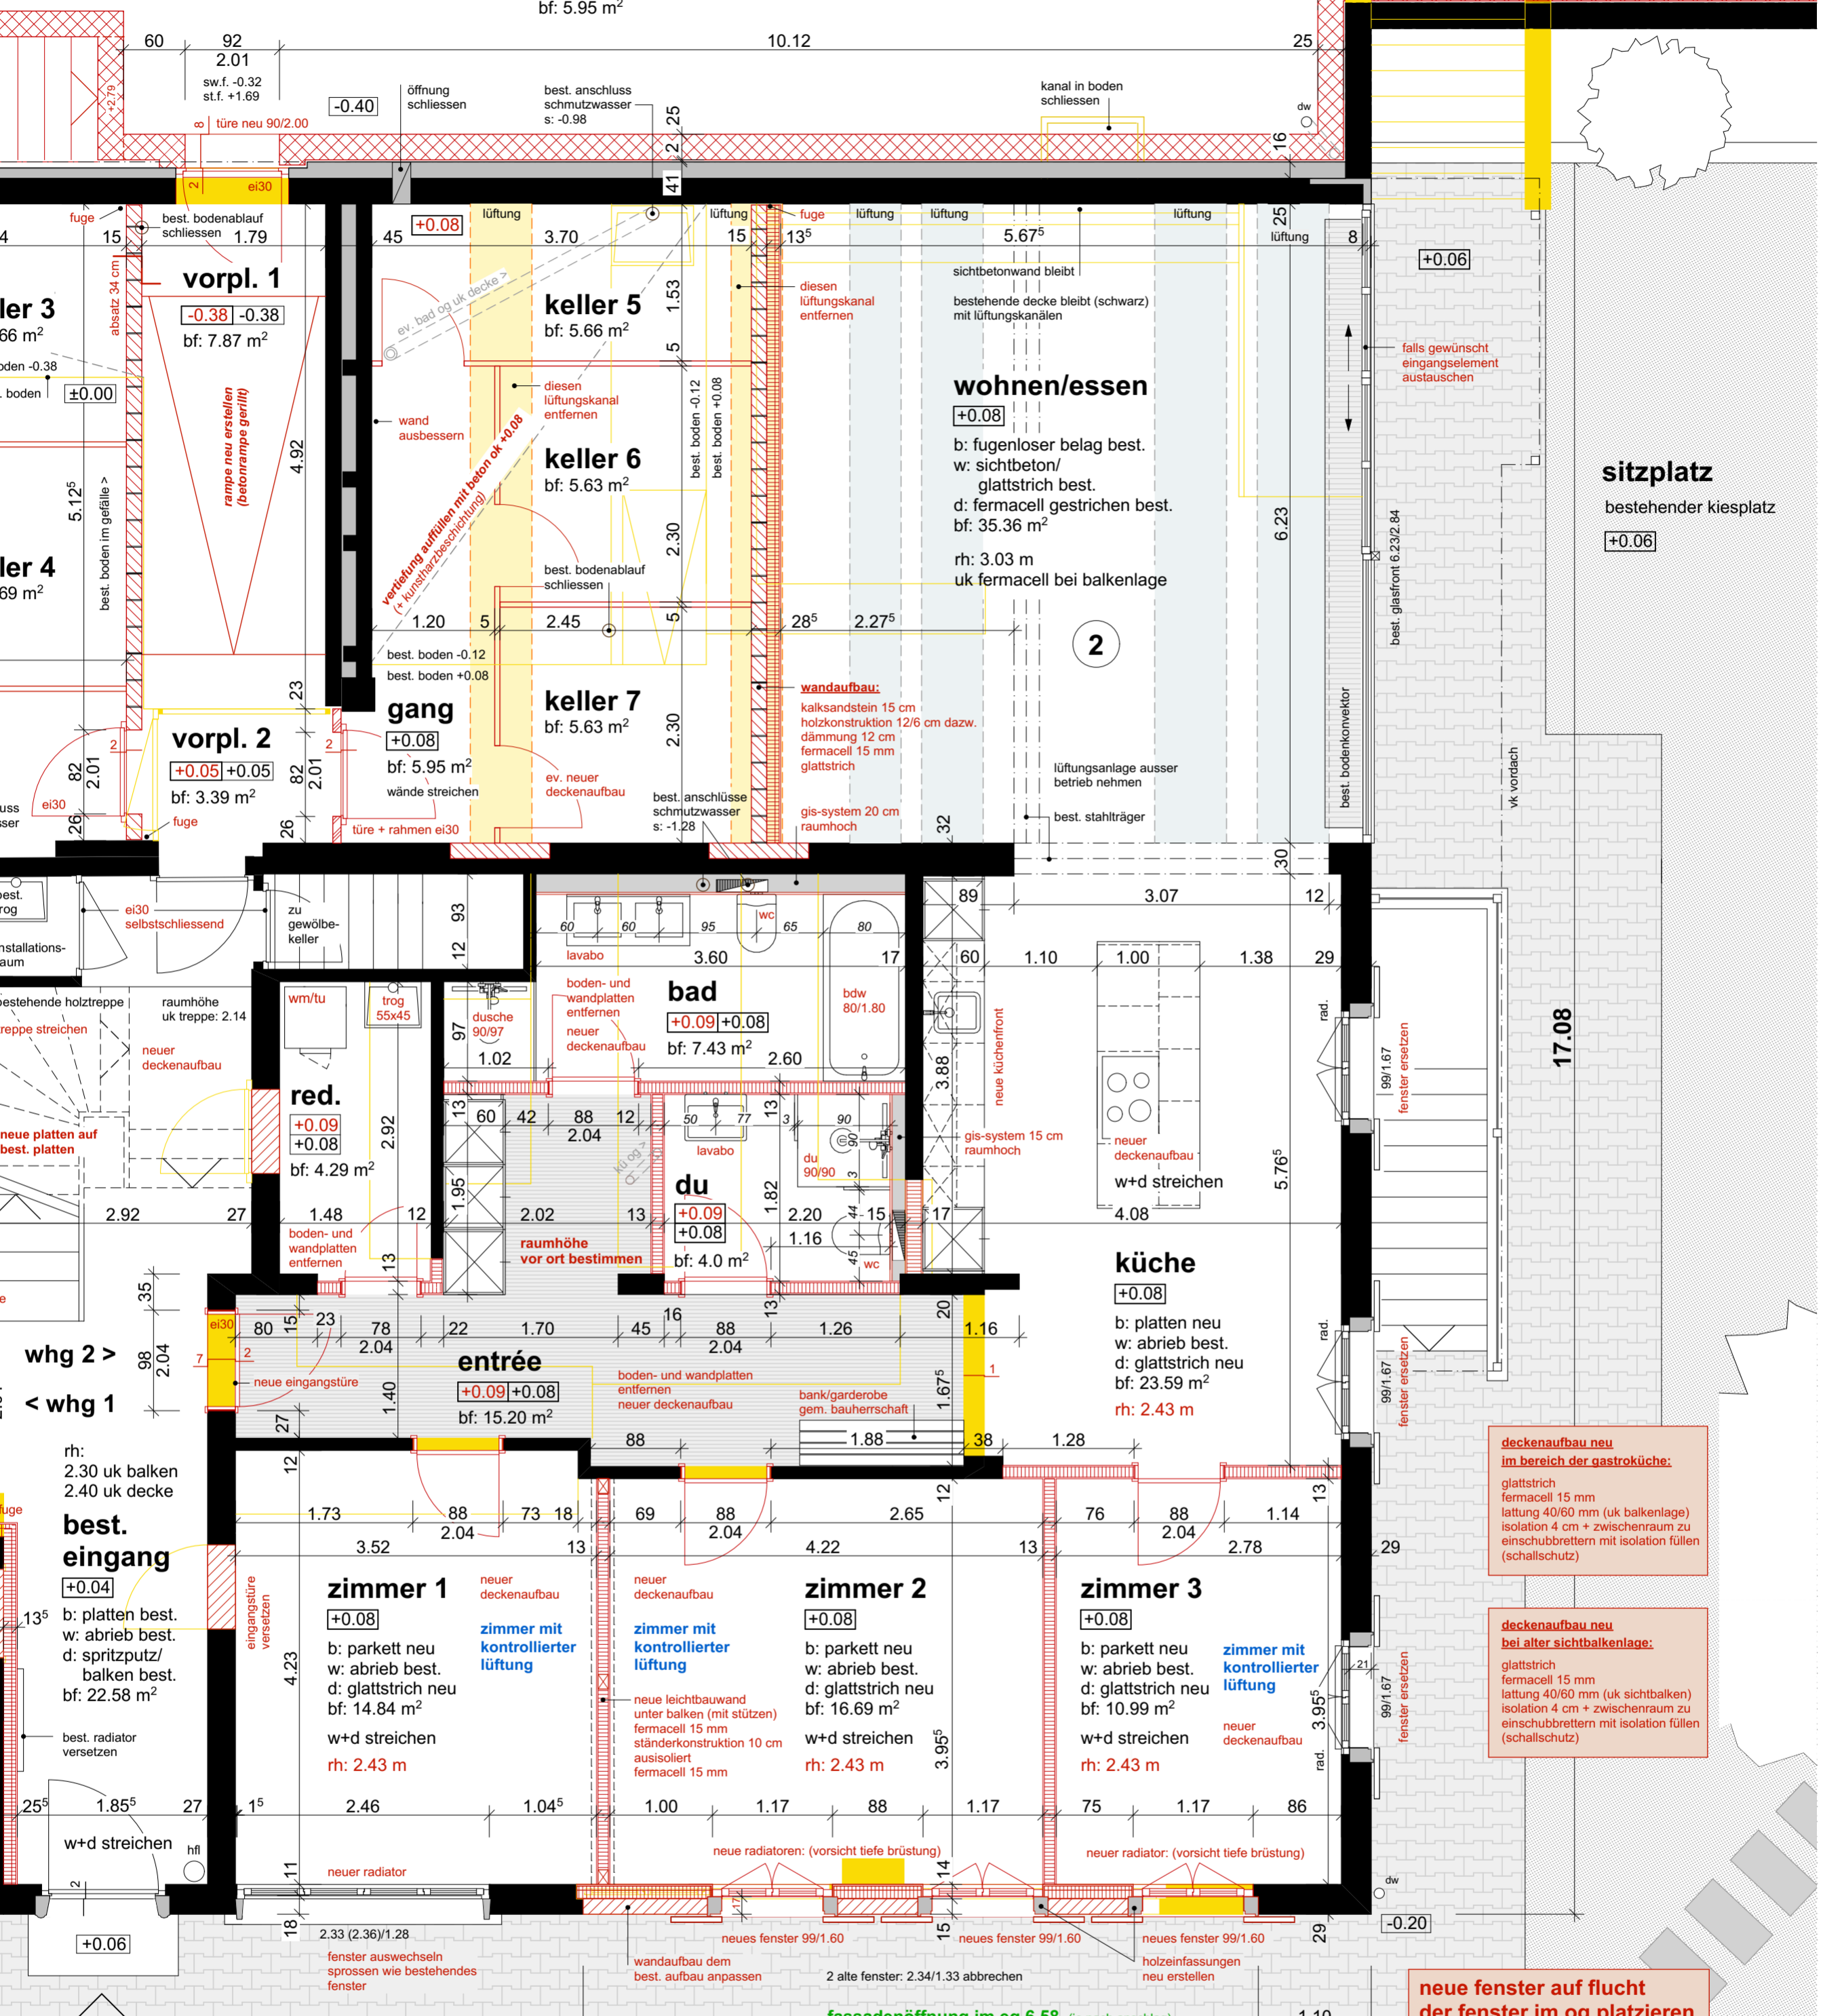

deckenaufbau neu im bereich der gastroküche:
glattstrich
fermacell 15 mm
lattung 40/60 mm (uk balkenlage)
isolation 4 cm + zwischenraum zu einschubrettern mit isolation füllen (schallschutz)

deckenaufbau neu bei alter sichtbalkenlage:
glattstrich
fermacell 15 mm
lattung 40/60 mm (uk sichtbalken)
isolation 4 cm + zwischenraum zu einschubrettern mit isolation füllen (schallschutz)

neue fenster auf flucht der fenster im og platzieren

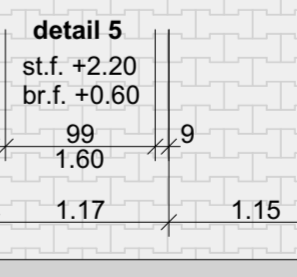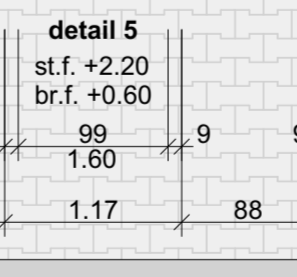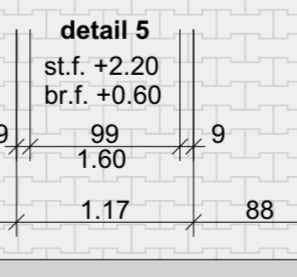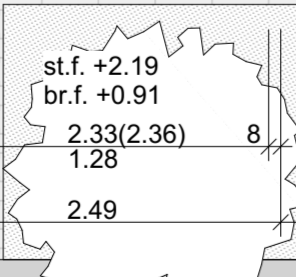

reduit
+0.09+0.08
b: platten neu
w: abrieb neu
d: glattstrich neu
bf: 4.29 m²

entrée
+0.09+0.08
b: platten neu
w: abrieb neu
d: glattstrich neu
bf: 15.20 m²

bad
+0.09+0.08
b: platten neu
w: platten neu/
abrieb neu
d: glattstrich neu
bf: 7.43 m²

du
+0.09+0.08
b: platten neu
w: platten neu/
abrieb neu
d: glattstrich neu
bf: 4.00 m²