WOHNUNGSÄNDERUNGEN : ZUSAMMENLEGUNG DER 1-ZIMMER-WOHNUNGEN, NEUE KÜCHENEINBAUTEN

SOLOTHURNERSTRASSE 71+73 IN BASEL

IMMOBAG, IMMOBILIEN AG. SEVOGELSTRASSE 30 BASEL

1.2, 3. + 4. OBERGESCHOSS

Objekt	2300	
Plan No.	2	Gezeichnet MI
Datum	19. JAN. 1989	
Revidiert		
Massstab 1:50	Grösse 85 / 55	

MAX ITIN ARCHITEKT
Birsmattstrasse 21 4106 Therwil Telefon 061/ 73 46 43

ARCHITEKT :
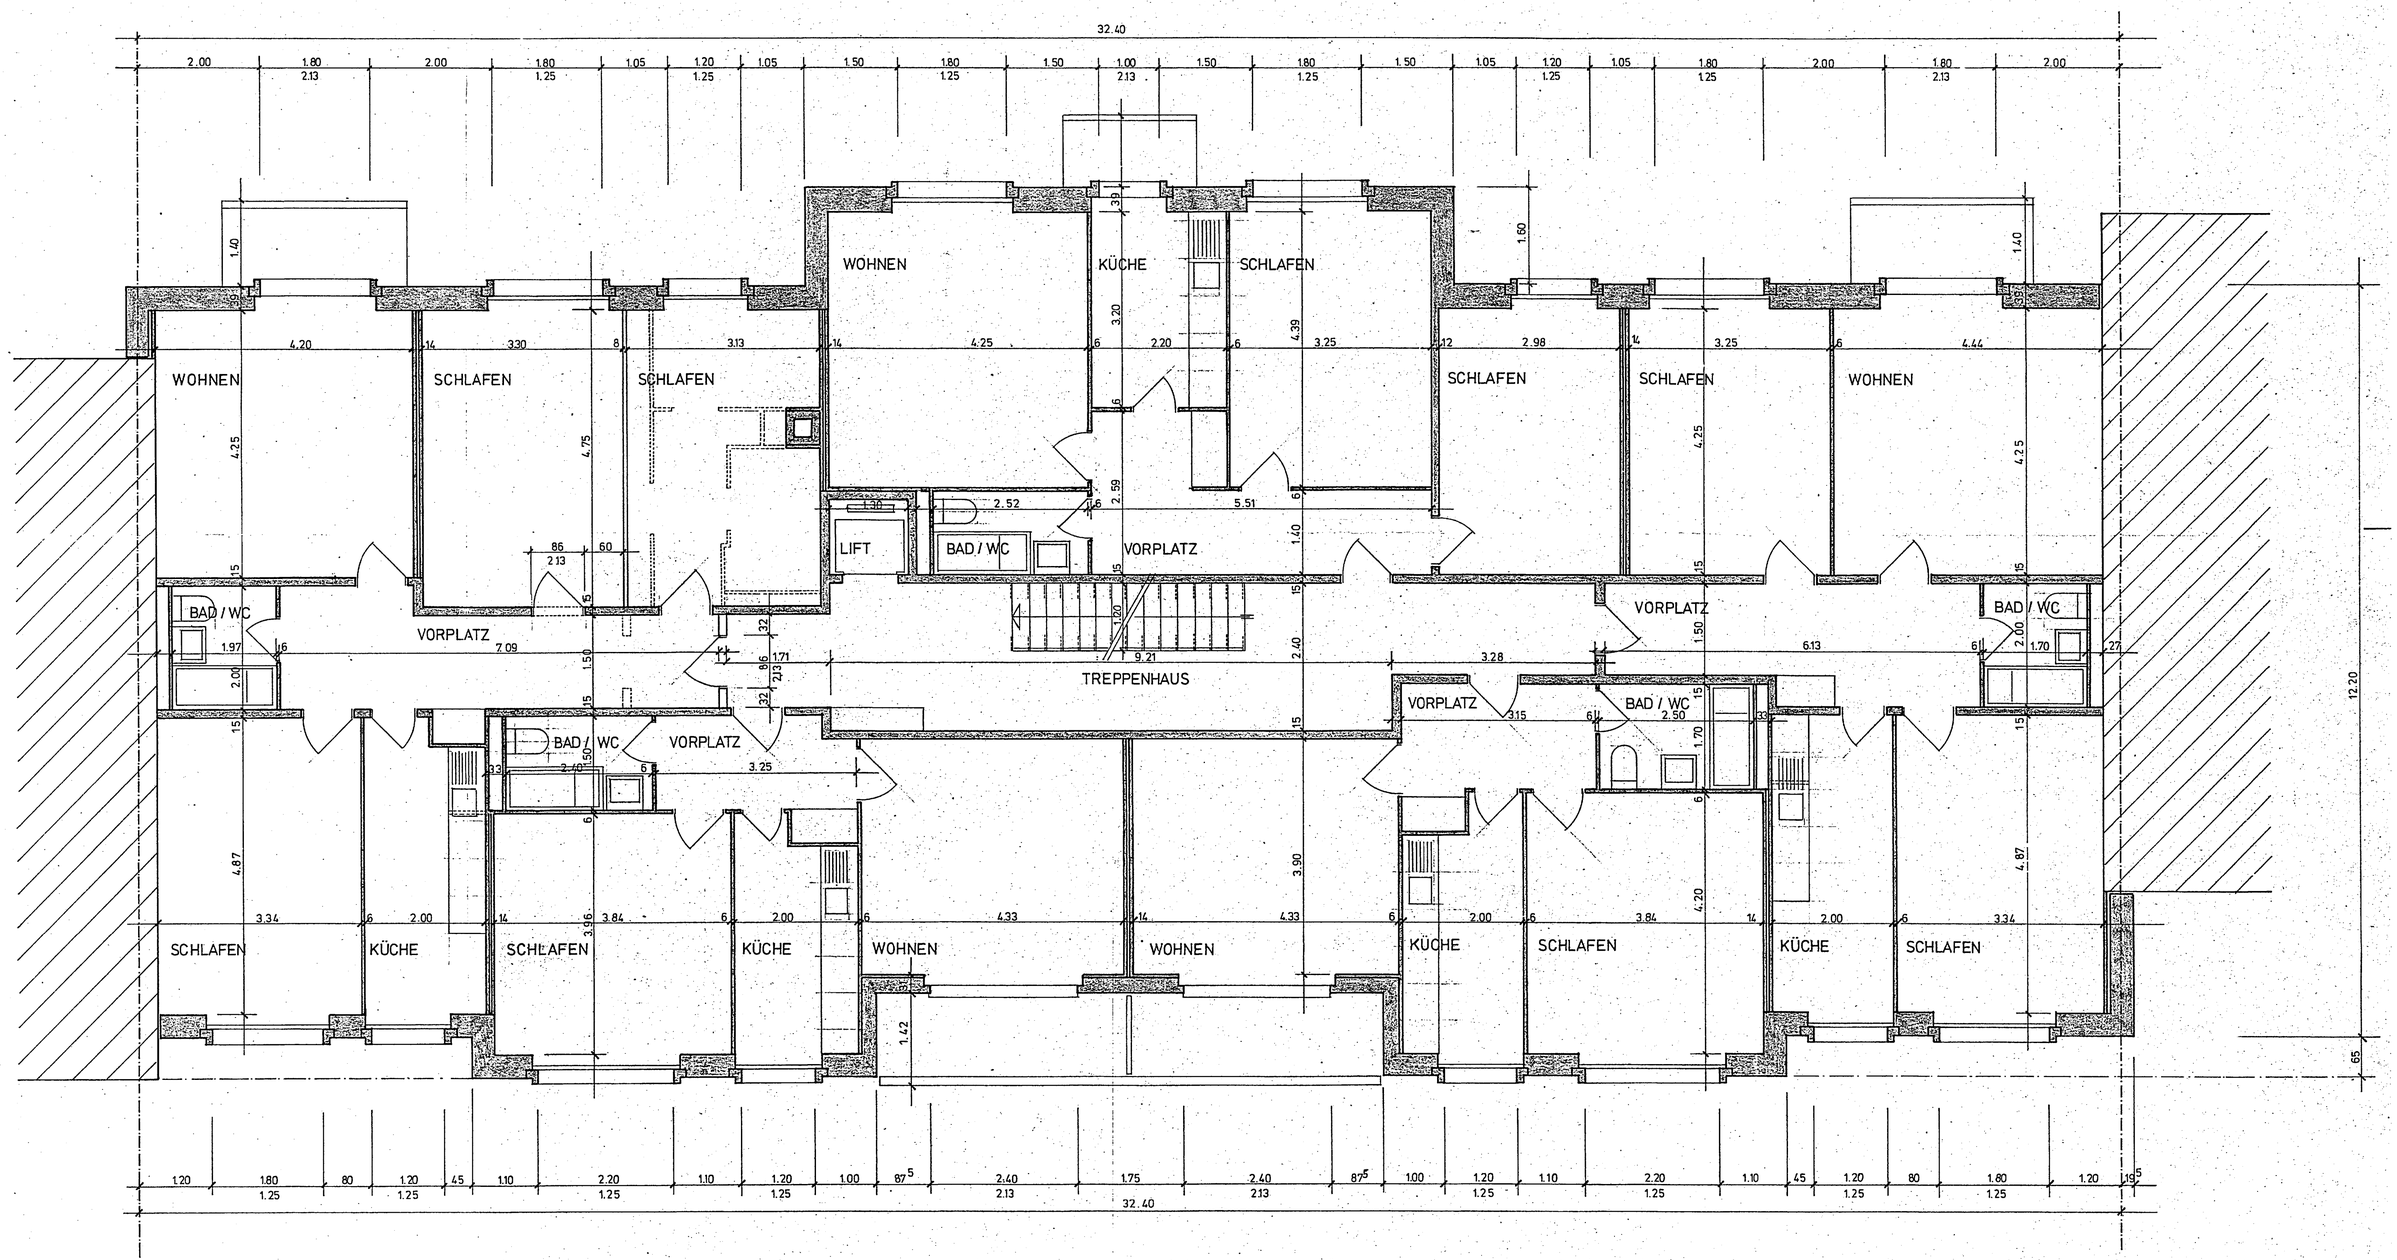
BAUHERRSCHAFT: