


LEGENDE

+- 0.00 1. STOCK = 292.67

+- 0.00 2. " = 295.42

- FERTIG BODEN
- ROHER BODEN
- BACKSTEIN - A.Z.A. PLATTEN
- BETON FERTIG ELEMENT
- EISENBETON
- TÜRHÖHEN VON O.K. FERTIG BODEN BIS U.K. ROHER STURZ

Sämtliche Masse sind vom
Unternehmer zu kontrollieren.

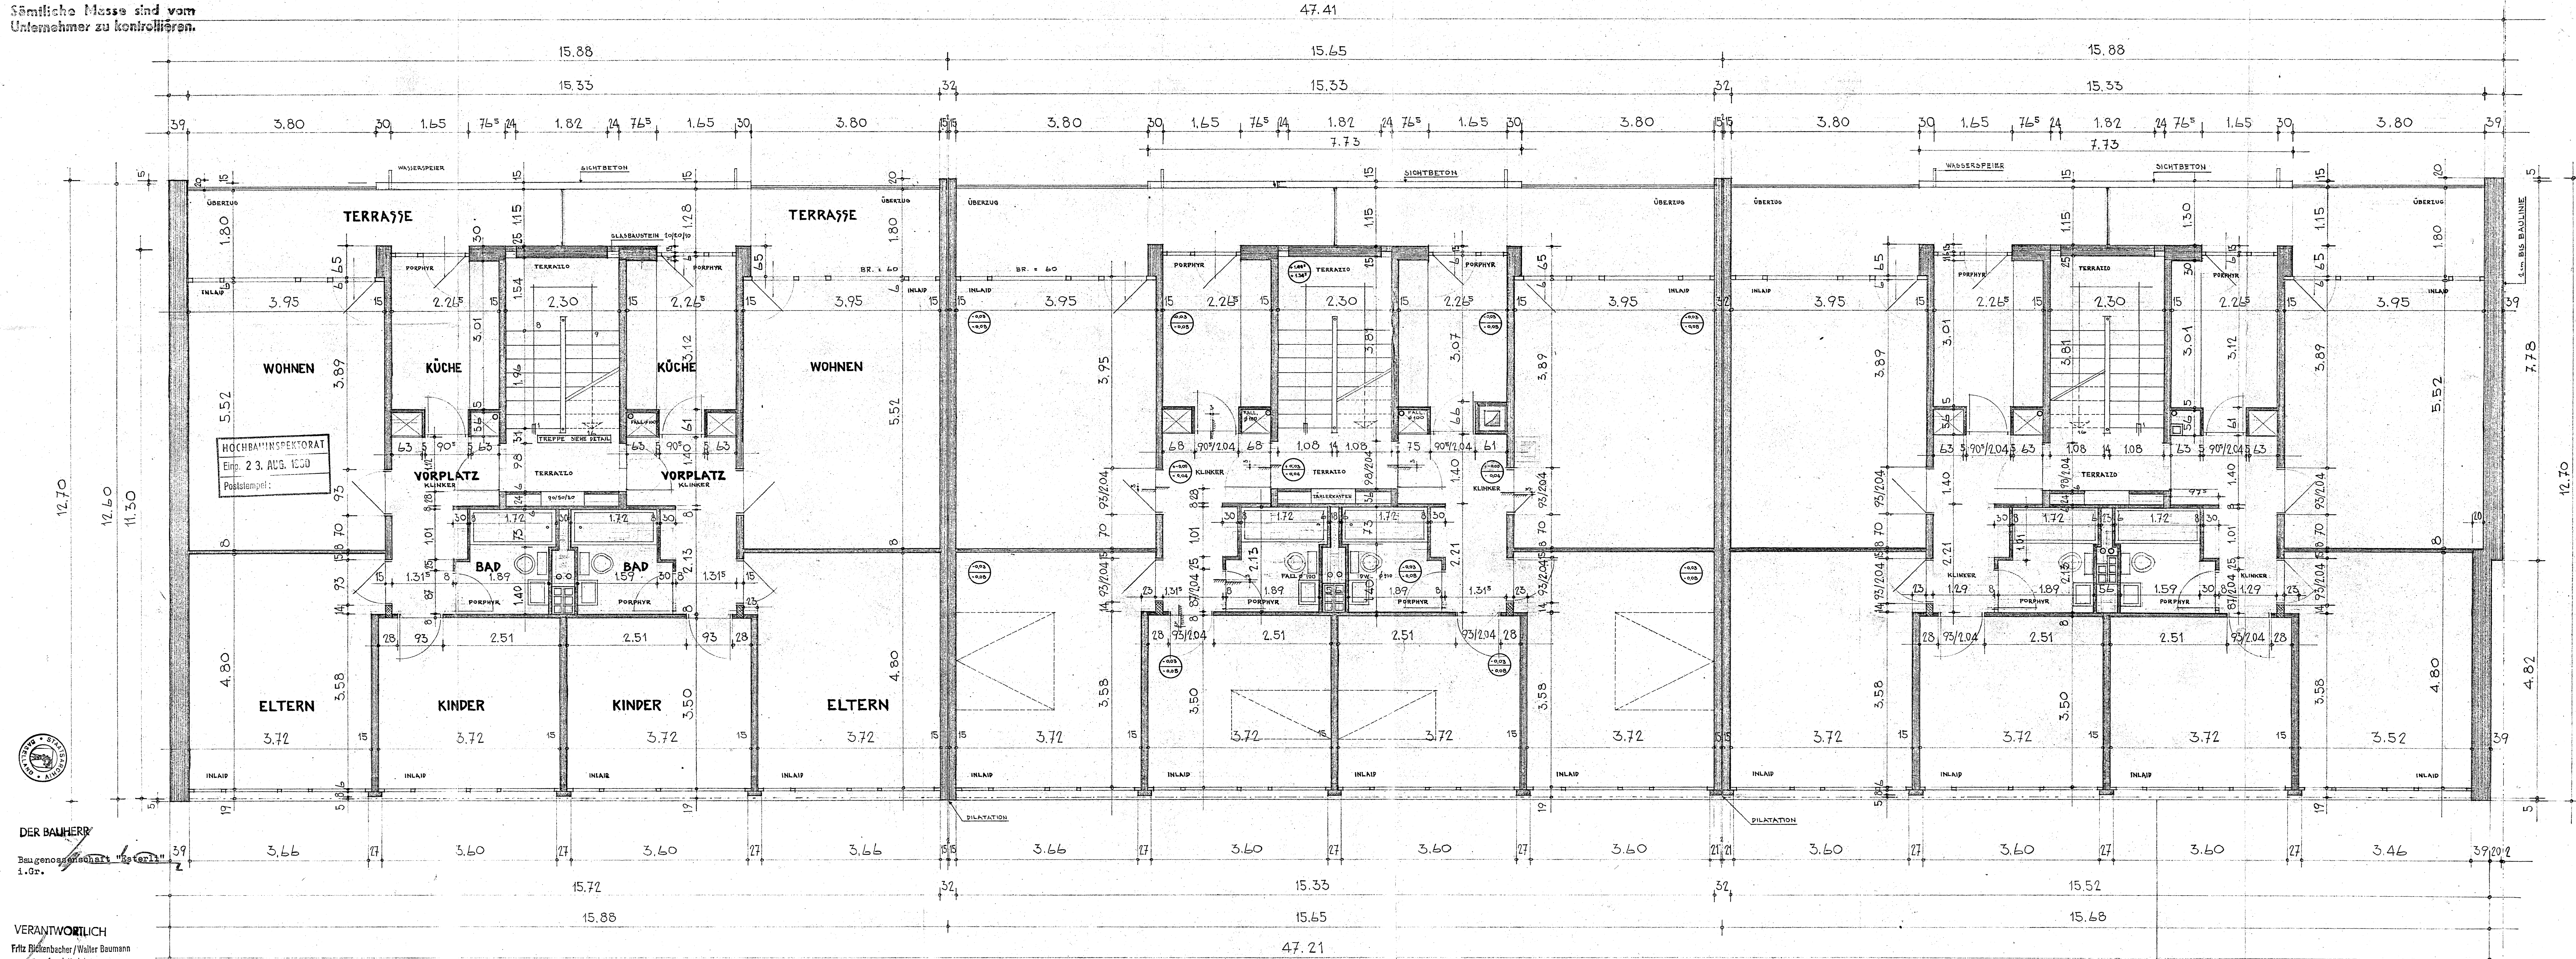

DER BAUHERR

Baugenossenschaft "Esterli" 1. Gr.

VERANTWORTLICH

Fritz Bickenbacher / Walter Baumann

Architekten

WOHNHAUS ST.JAKOB.-&ESTERLISTRASSE PRÄTTELN

43/o24

BAUHERR: BAUGENOSSENSCHAFT ESTERLI I/GR.

GEZ. AN

REV.

25.7.60

11.6.60

F. FRICKENBACHER, W. BAUMANN ARCHITEKTEN BASEL

4.5.60

110/55

NORMALGESCHOSS 1.+2. STOCK

M. 1:50