

MEHRFAMILIENHAUS MAULBEERSTRASSE 47 BASEL
 FRAU E. BRUNNER-WUNDERLE UND G. WUNDERLE-ELANDS


GRUNDRISS KELLER UND ERDGESCHOSS M. 1:50

PLAN NR. 231

RIEHN 2.5.1968 ELV 3.5.68 15.5.68 28.5.68

GEROLD WUNDERLE ARCHITEKT GRENZACHERWEG 209 4125 RIEHN TELEFON 49 81 60

BAUHERR UND VERANTWÖRTLICH

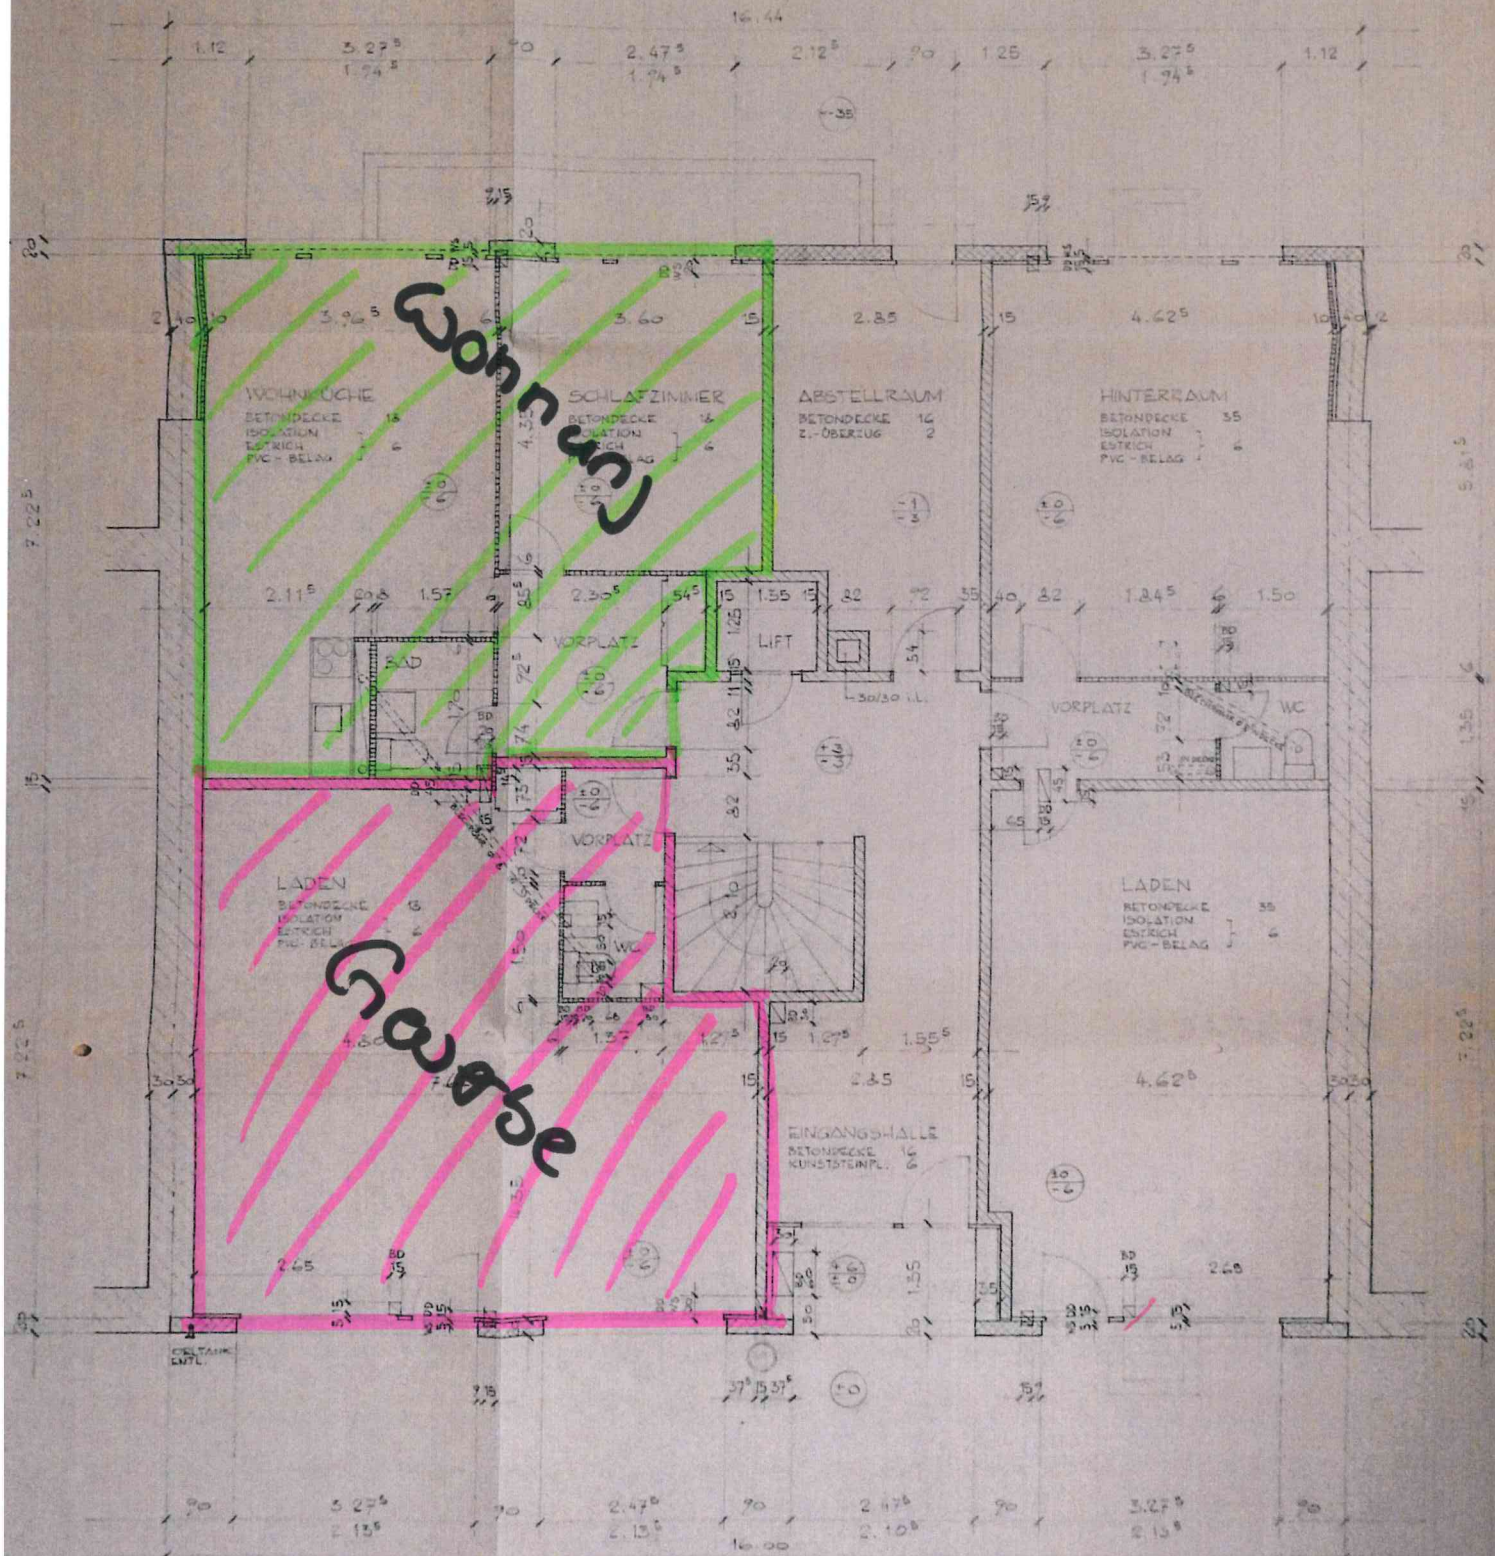

ERDGESCHOSS




MEHRFAMILIENHAUS MAULBEERSTRASSE 47 BASEL
FRAU E. BRUNNER-WUNDERLE UND G. WUNDERLE-ELANDS

GRUNDRISS KELLER UND ERDGESCHOSS M. 1:50 PLAN-NR. 221 G

RIEHN 25.1958 REV. 3.5.58 15.5.58 28.5.58
GEROLD WUNDERLE ARCHITEKT GRENZACHERWEG 209 4125 RIEHN TELEFON 43 8160

BAUHERR UND VERANTWÖRTLICH

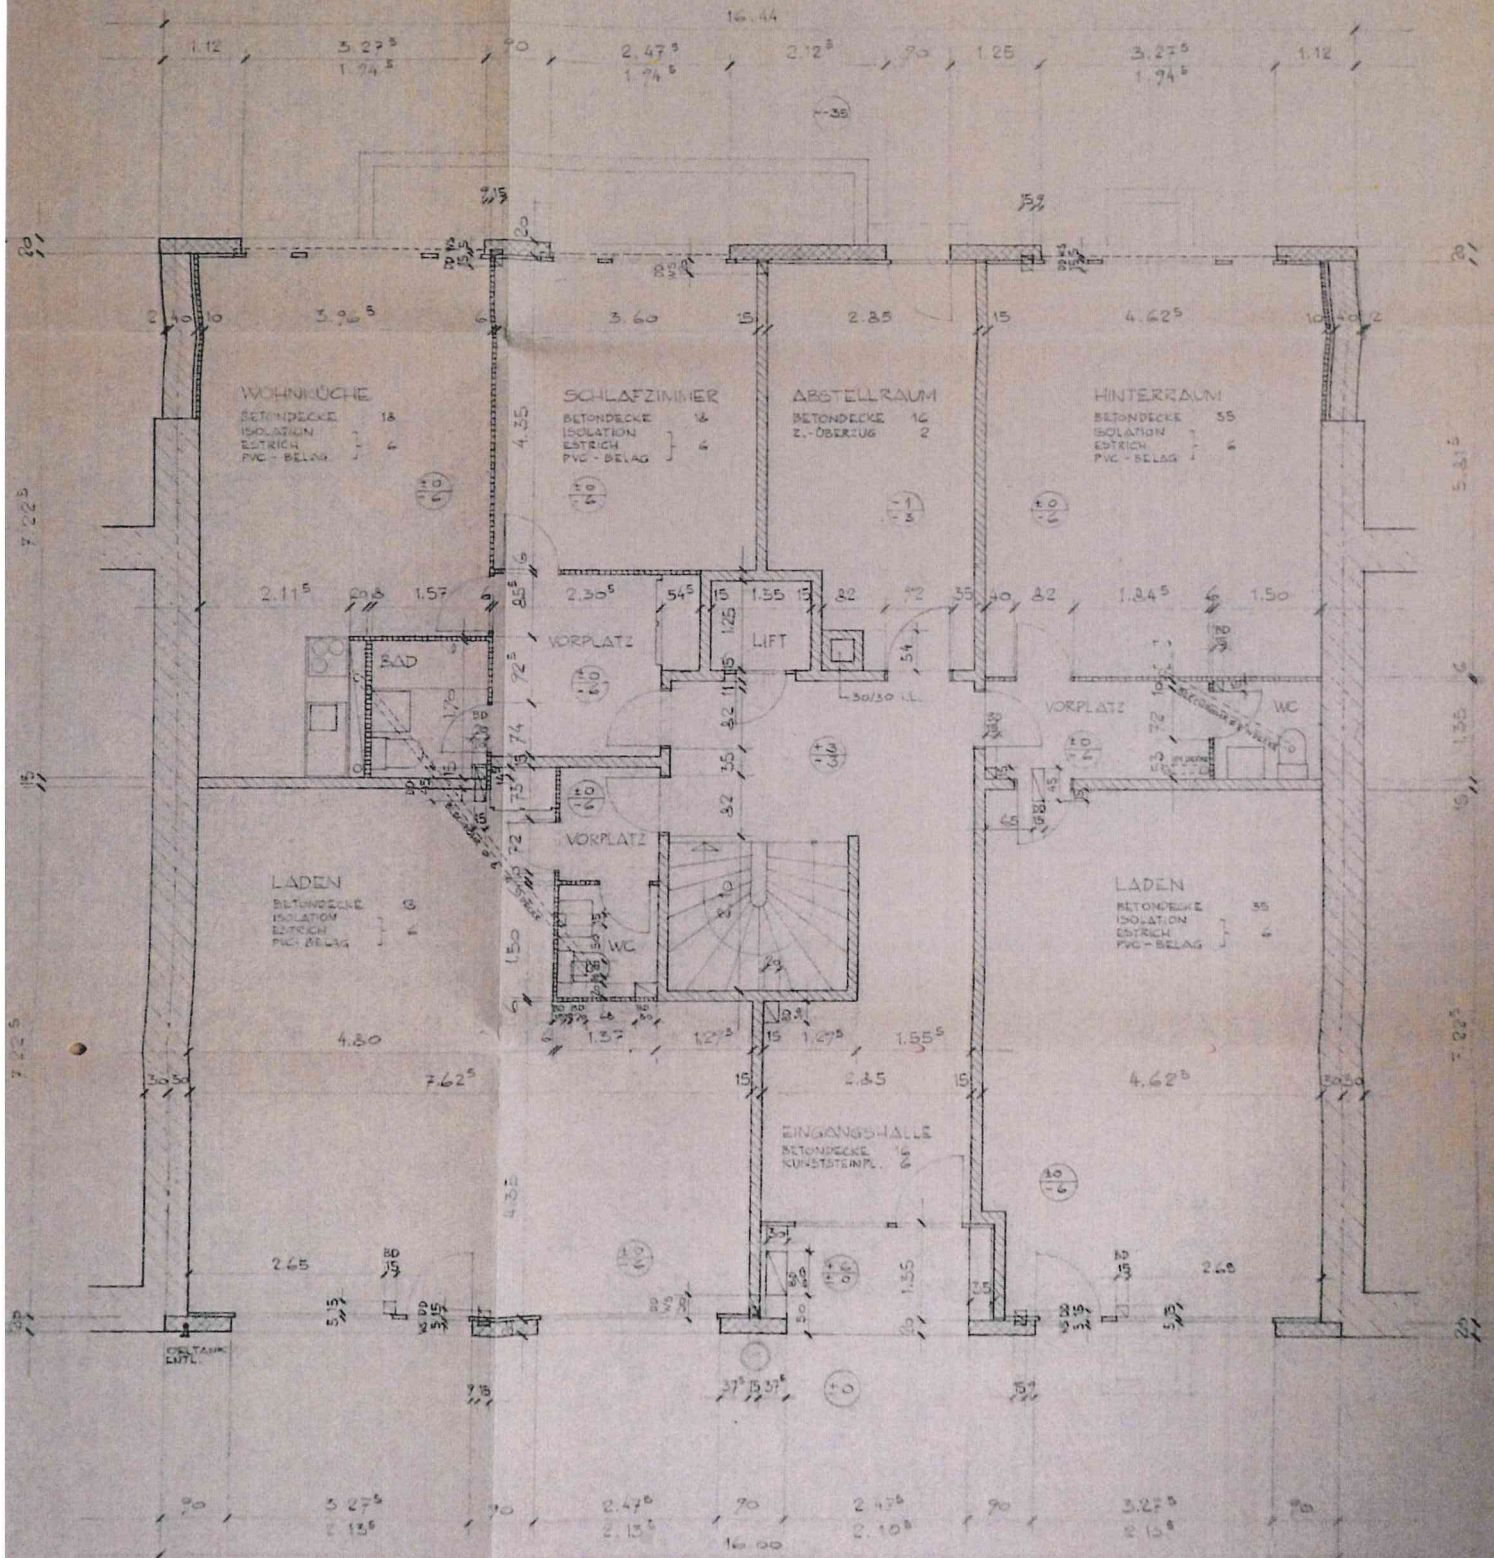

ERDGESCHOSS