


DACHGESCHOSS

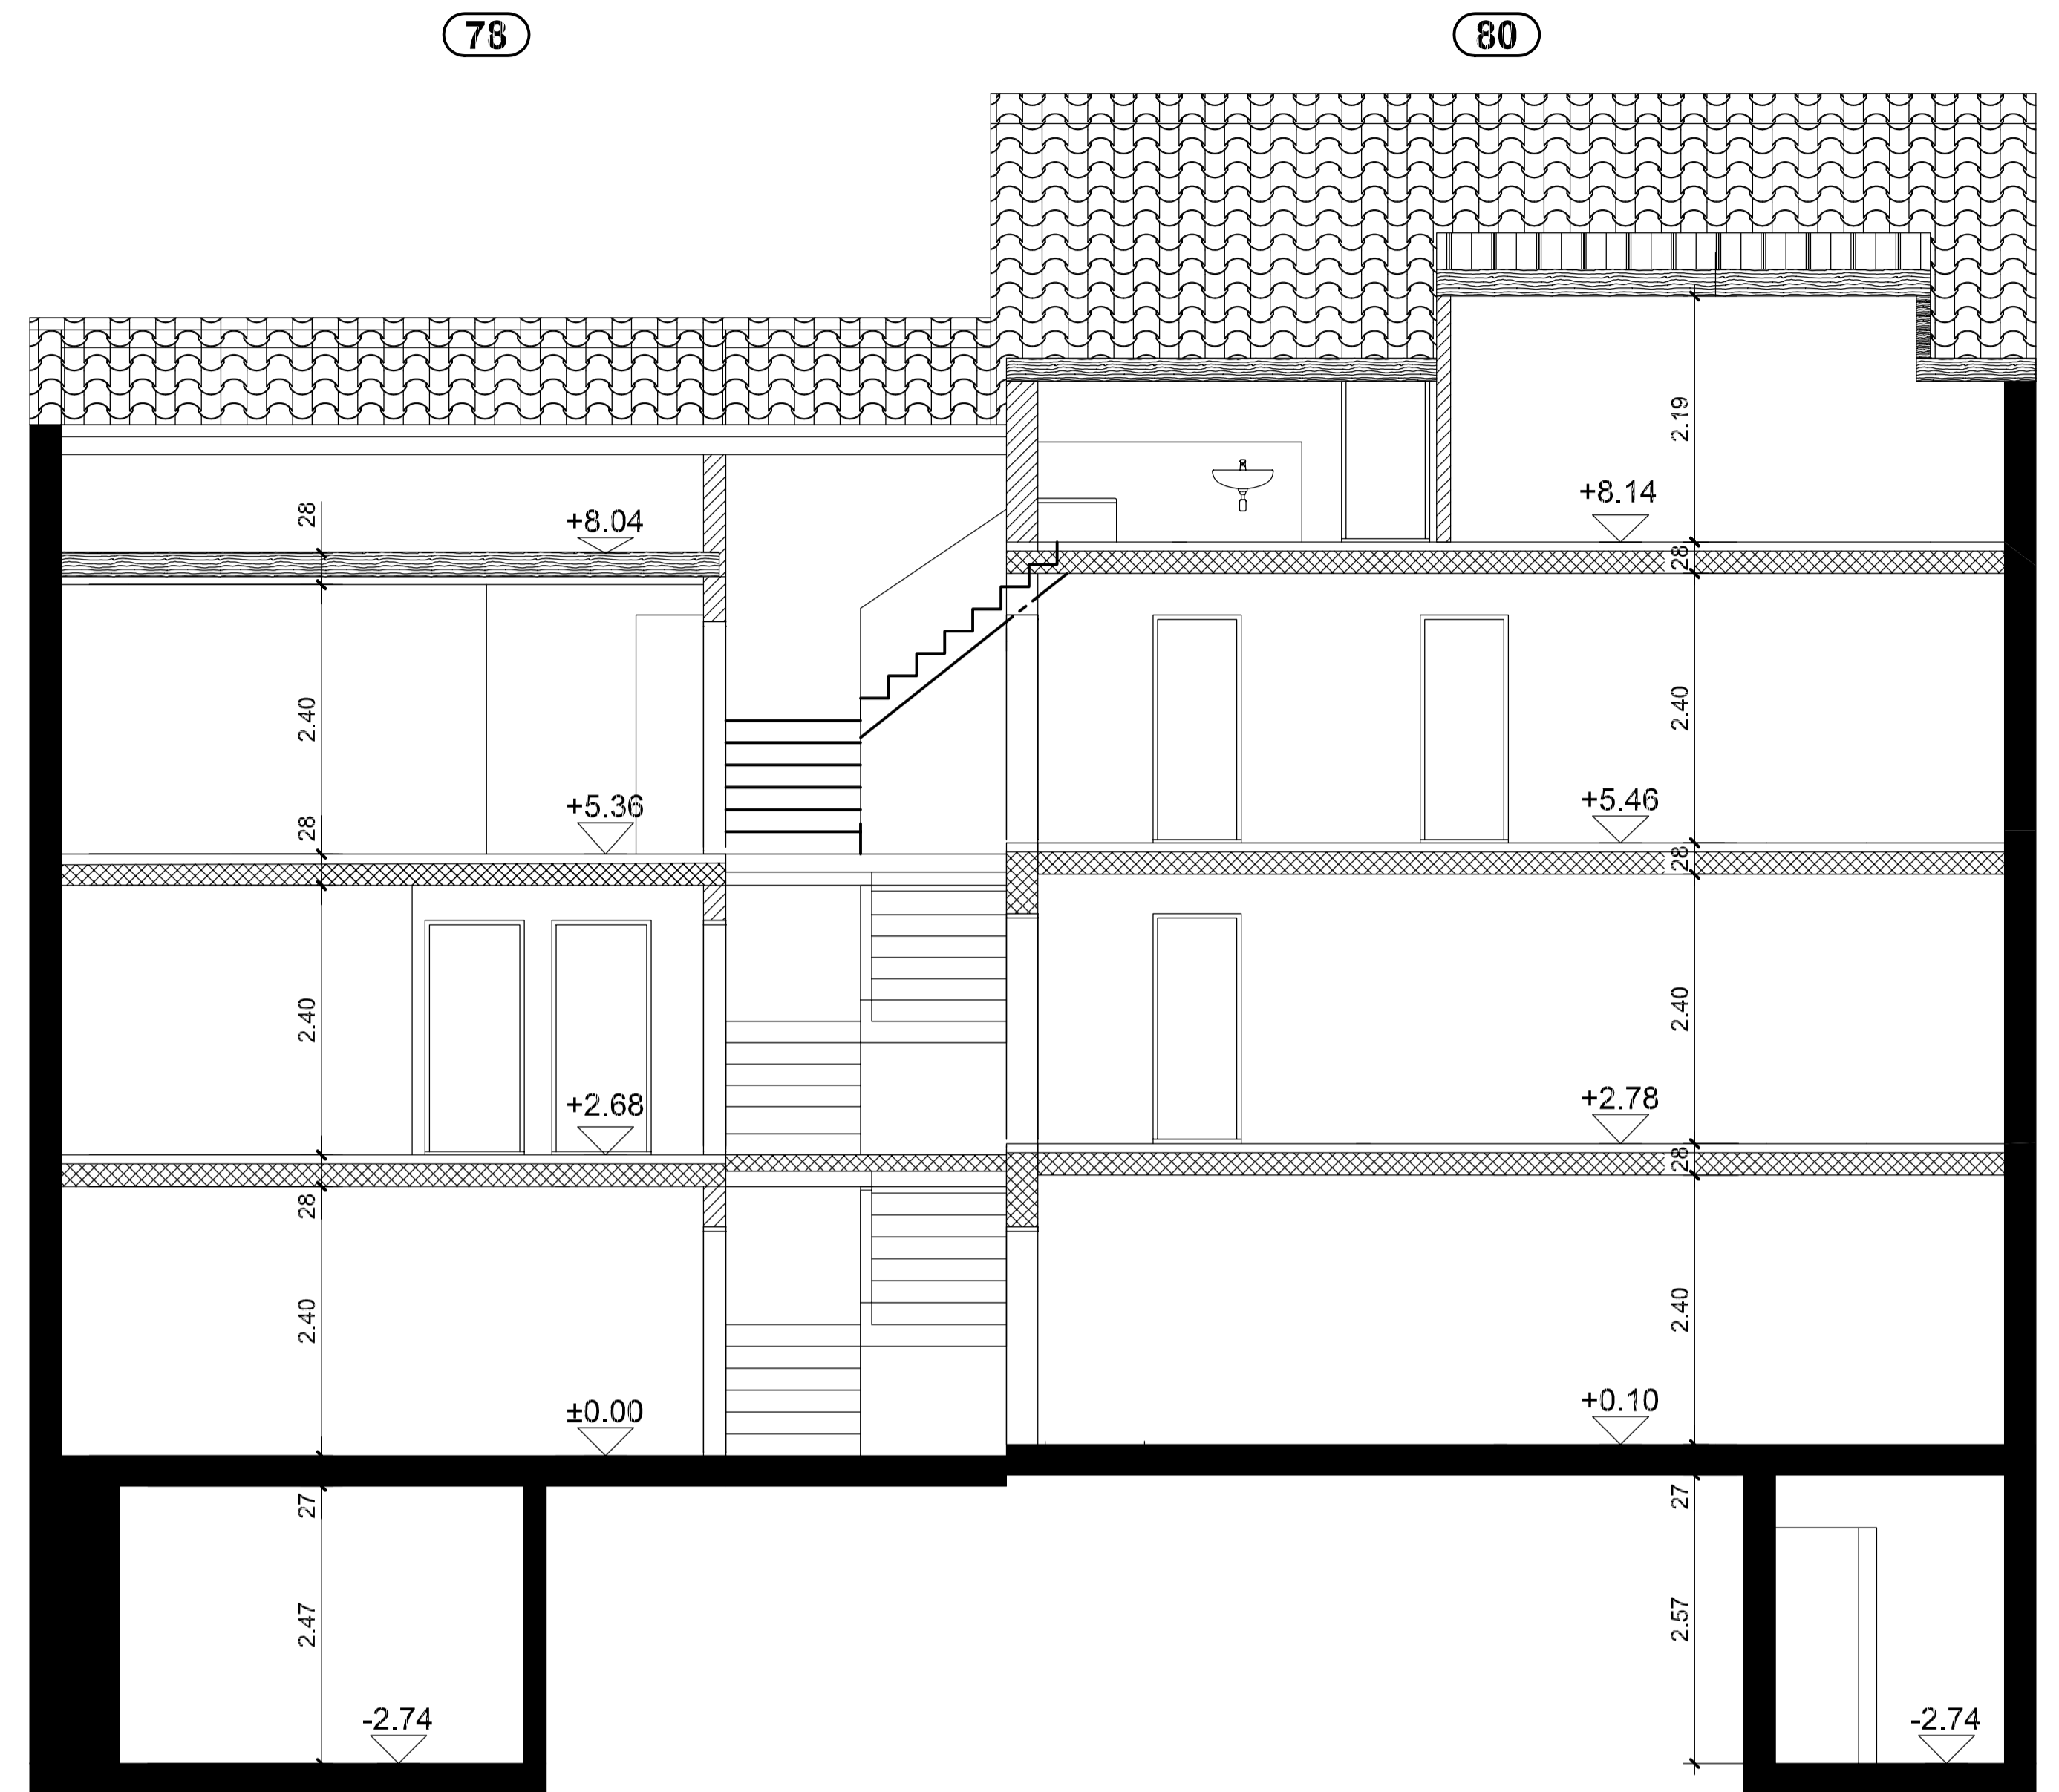

SCHNITT C - C

±0.00 = OK. F. EG = HAUS 78

	BETON		FERTIG BODEN		FASSADENSCHNITTE
	KALKSANDSTEIN		KONSTR. HÖHE		(S. PLAN-NR.)
	BACKSTEIN		ROHER BODEN		
	ALBA				
	ALBA GRÜN				

- TÜRHÖHEN BEZIEHEN SICH AB FERTIG HÖHEREM BODEN, RESP. FERTIG SCHWELLE BIS UK. ROH STURZ = 204 CM
 - FENSTERHÖHEN BEZIEHEN SICH AB OK. METALLFENSTERBANK BIS UK. ROH STURZ
 - SÄMTLICHE MASSE SIN ROHMASSE UND VOM UNTERNEHMER ZU KONTROLLIEREN. MASSDIFFERENZEN SIND UNVERZÜGLICH DER BAULEITUNG ZU MELDEN

MAUERWERK 18 CM = CALMO-STEINE

X = FENSTERFLÜGEL ALS 1. ÖFFNEND
 O = LAMELLENSTOREN BETRIEBUNGSSEITE

PLAN-NR. 308 - 12	OBJEKT UMBAU AARAUERSTRASSE 78/80 OLTEN
ESTAPLAN AG	BALMIER ROYAL IMMOBILIEN AARAUERSTRASSE 80 4600 OLTEN
PLAN AUSFPL. - DACHGESCHOSS + SCHNITT C-C	MST. 1:50
DATUM 16.12.18	GEZ. r1
REVIDIERT	GRÖSSE 83/50
ESTAPLAN AG ARCHITEKTUR + PLANUNG 4629 FULENBACH TEL 062 9 170 170 FAX 062 9 170 109	