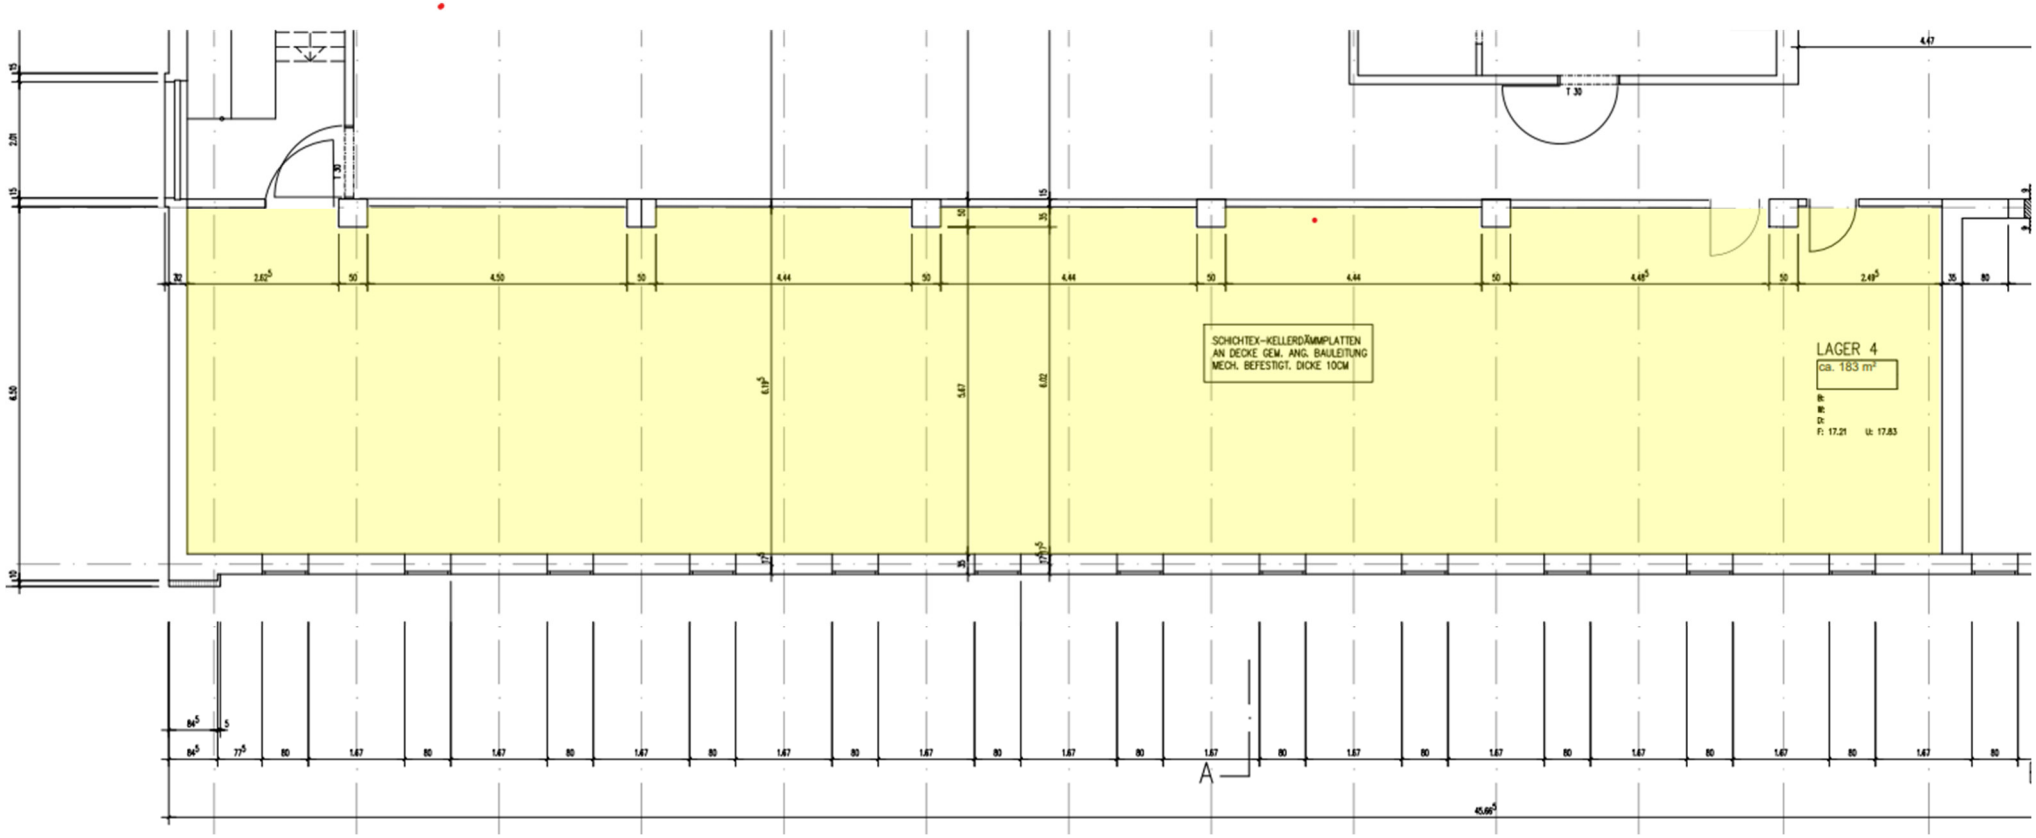
SCHICHTEX-KELLERDÄMMPLATTEN
AN DECKE GEM. ANG. BAULEITUNG
MECH. BEFESTIGT, DICKE 10CM
LAGER 4
ca. 183 m²
T 30
A