


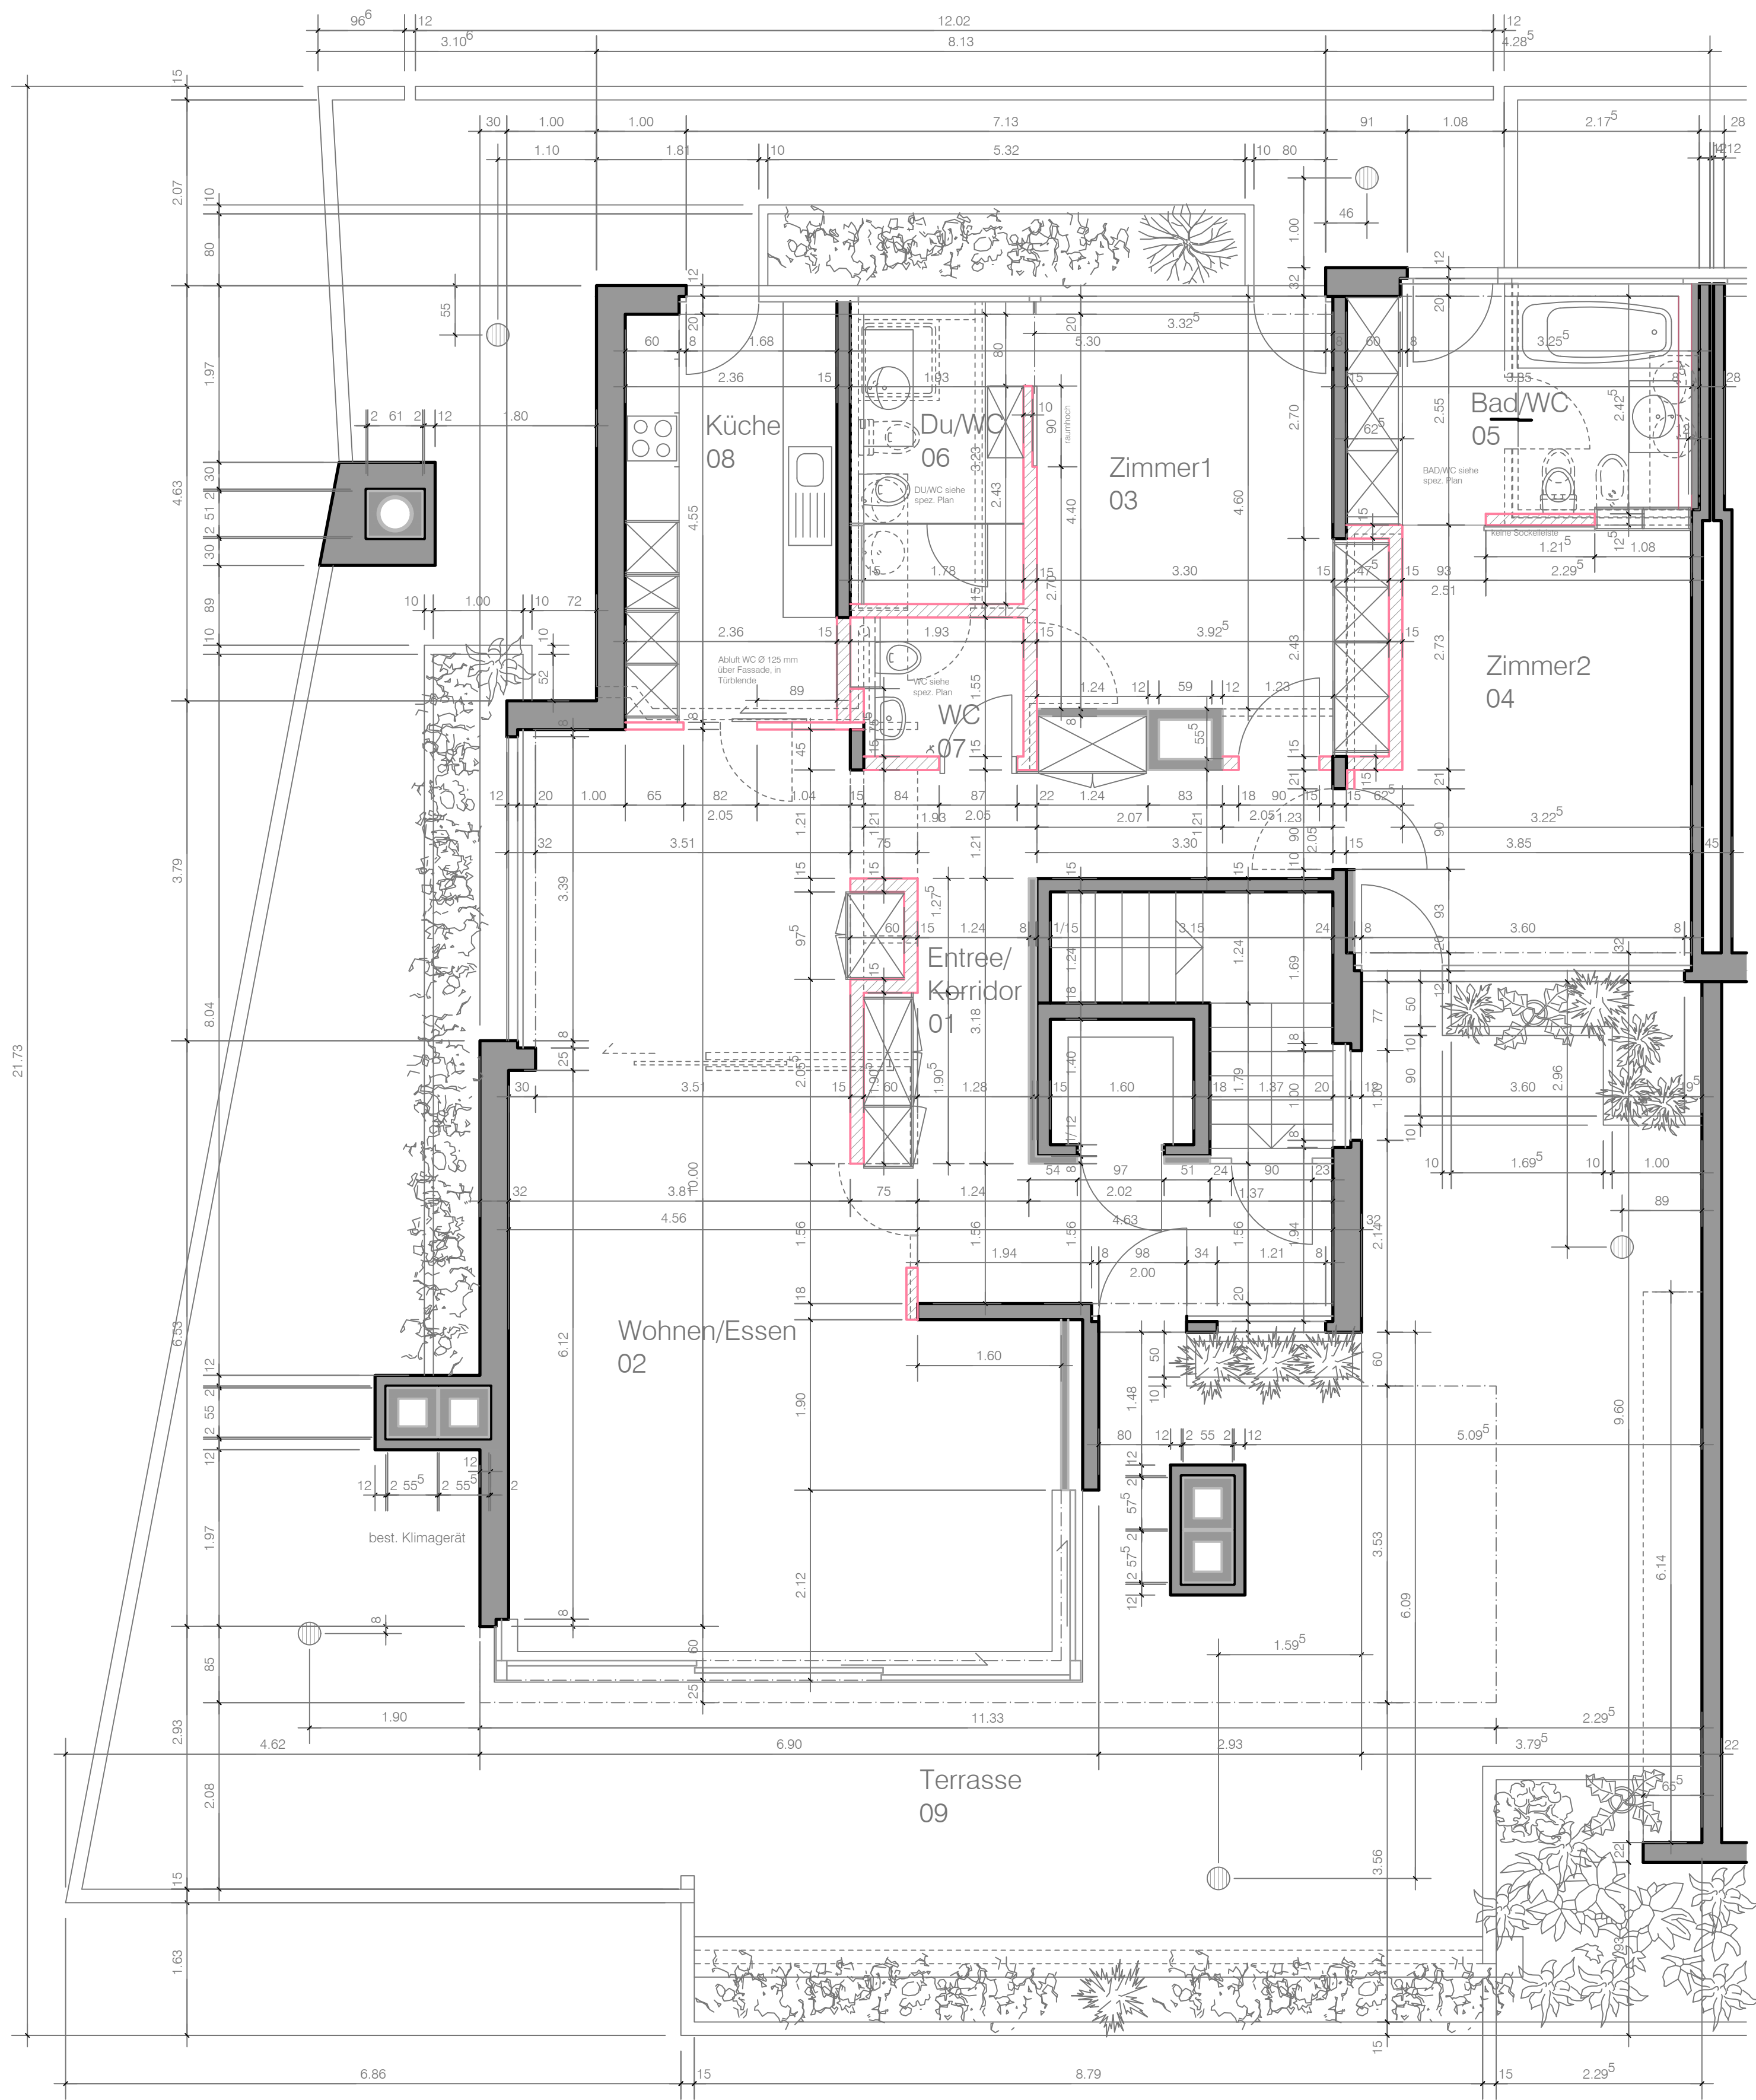

Entree/Korridor			
01	+5.67	Bf: 18.00	B: Parkett
	+5.58	UKDR: +8.18	W: Abrieb
		UKDF: +8.187	D: Weissputz
Wohnen/Essen			
02	+5.67	Bf: 49.21	B: Parkett
	+5.58	UKDR: +8.18	W: Abrieb
		UKDF: +8.187	D: Weissputz
Zimmer1			
03	+5.67	Bf: 15.66	B: Parkett
	+5.58	UKDR: +8.18	W: Abrieb
		UKDF: +8.187	D: Weissputz
Zimmer2			
04	+5.67	Bf: 17.15	B: Parkett
	+5.58	UKDR: +8.18	W: Abrieb
		UKDF: +8.187	D: Weissputz
Bad/WC			
05	+5.67	Bf: 8.29	B: Platten
	+5.57	UKDR: +8.18	W: Platten/ Abrieb
		UKDF: +8.187	D: Weissputz
Bad/WC			
06	+5.67	Bf: 6.04	B: Platten
	+5.57	UKDR: +8.18	W: Platten/ Abrieb
		UKDF: +8.187	D: Weissputz
WC			
07	+5.67	Bf: 15.66	B: Platten
	+5.58	UKDR: +8.18	W: Platten/ Abrieb
		UKDF: +8.187	D: Weissputz
Küche			
08	+5.67	Bf: 10.98	B: Parkett
	+5.57	UKDR: +8.18	W: Abrieb
		UKDF: +8.187	D: Weissputz
Terrasse			
09	Var:	Bf: 139.82	B: Parkett
	+5.53	UKDR:	W: Abrieb
		UKDF:	D: Weissputz

A	12.7.06	Lage San-Apparate	cb
B	24.7.06	Wände d=15 cm anstatt 12.5 cm	cb
C	1.9.06	Wandschrank Wand verschoben	cb

Bauherr	Frau Patricia Müller, Hadlaubstrasse 73, 8006 Zürich	Plan Nr.165-01/ WP01
Objekt	MFH Hadlaubstrasse 73, 8006 Zürich, Umbau Attikawohnung	
Grundriss	Mst.	1:50
Dachgeschoss	Datum: 04.05.2006 Druck Datum: 07.05.2007 Grösse: 60 / 75 Ersteller Visum: mb	
Dateiname: WP 01mbC1 06-07-13 Grundriss.dwg		