


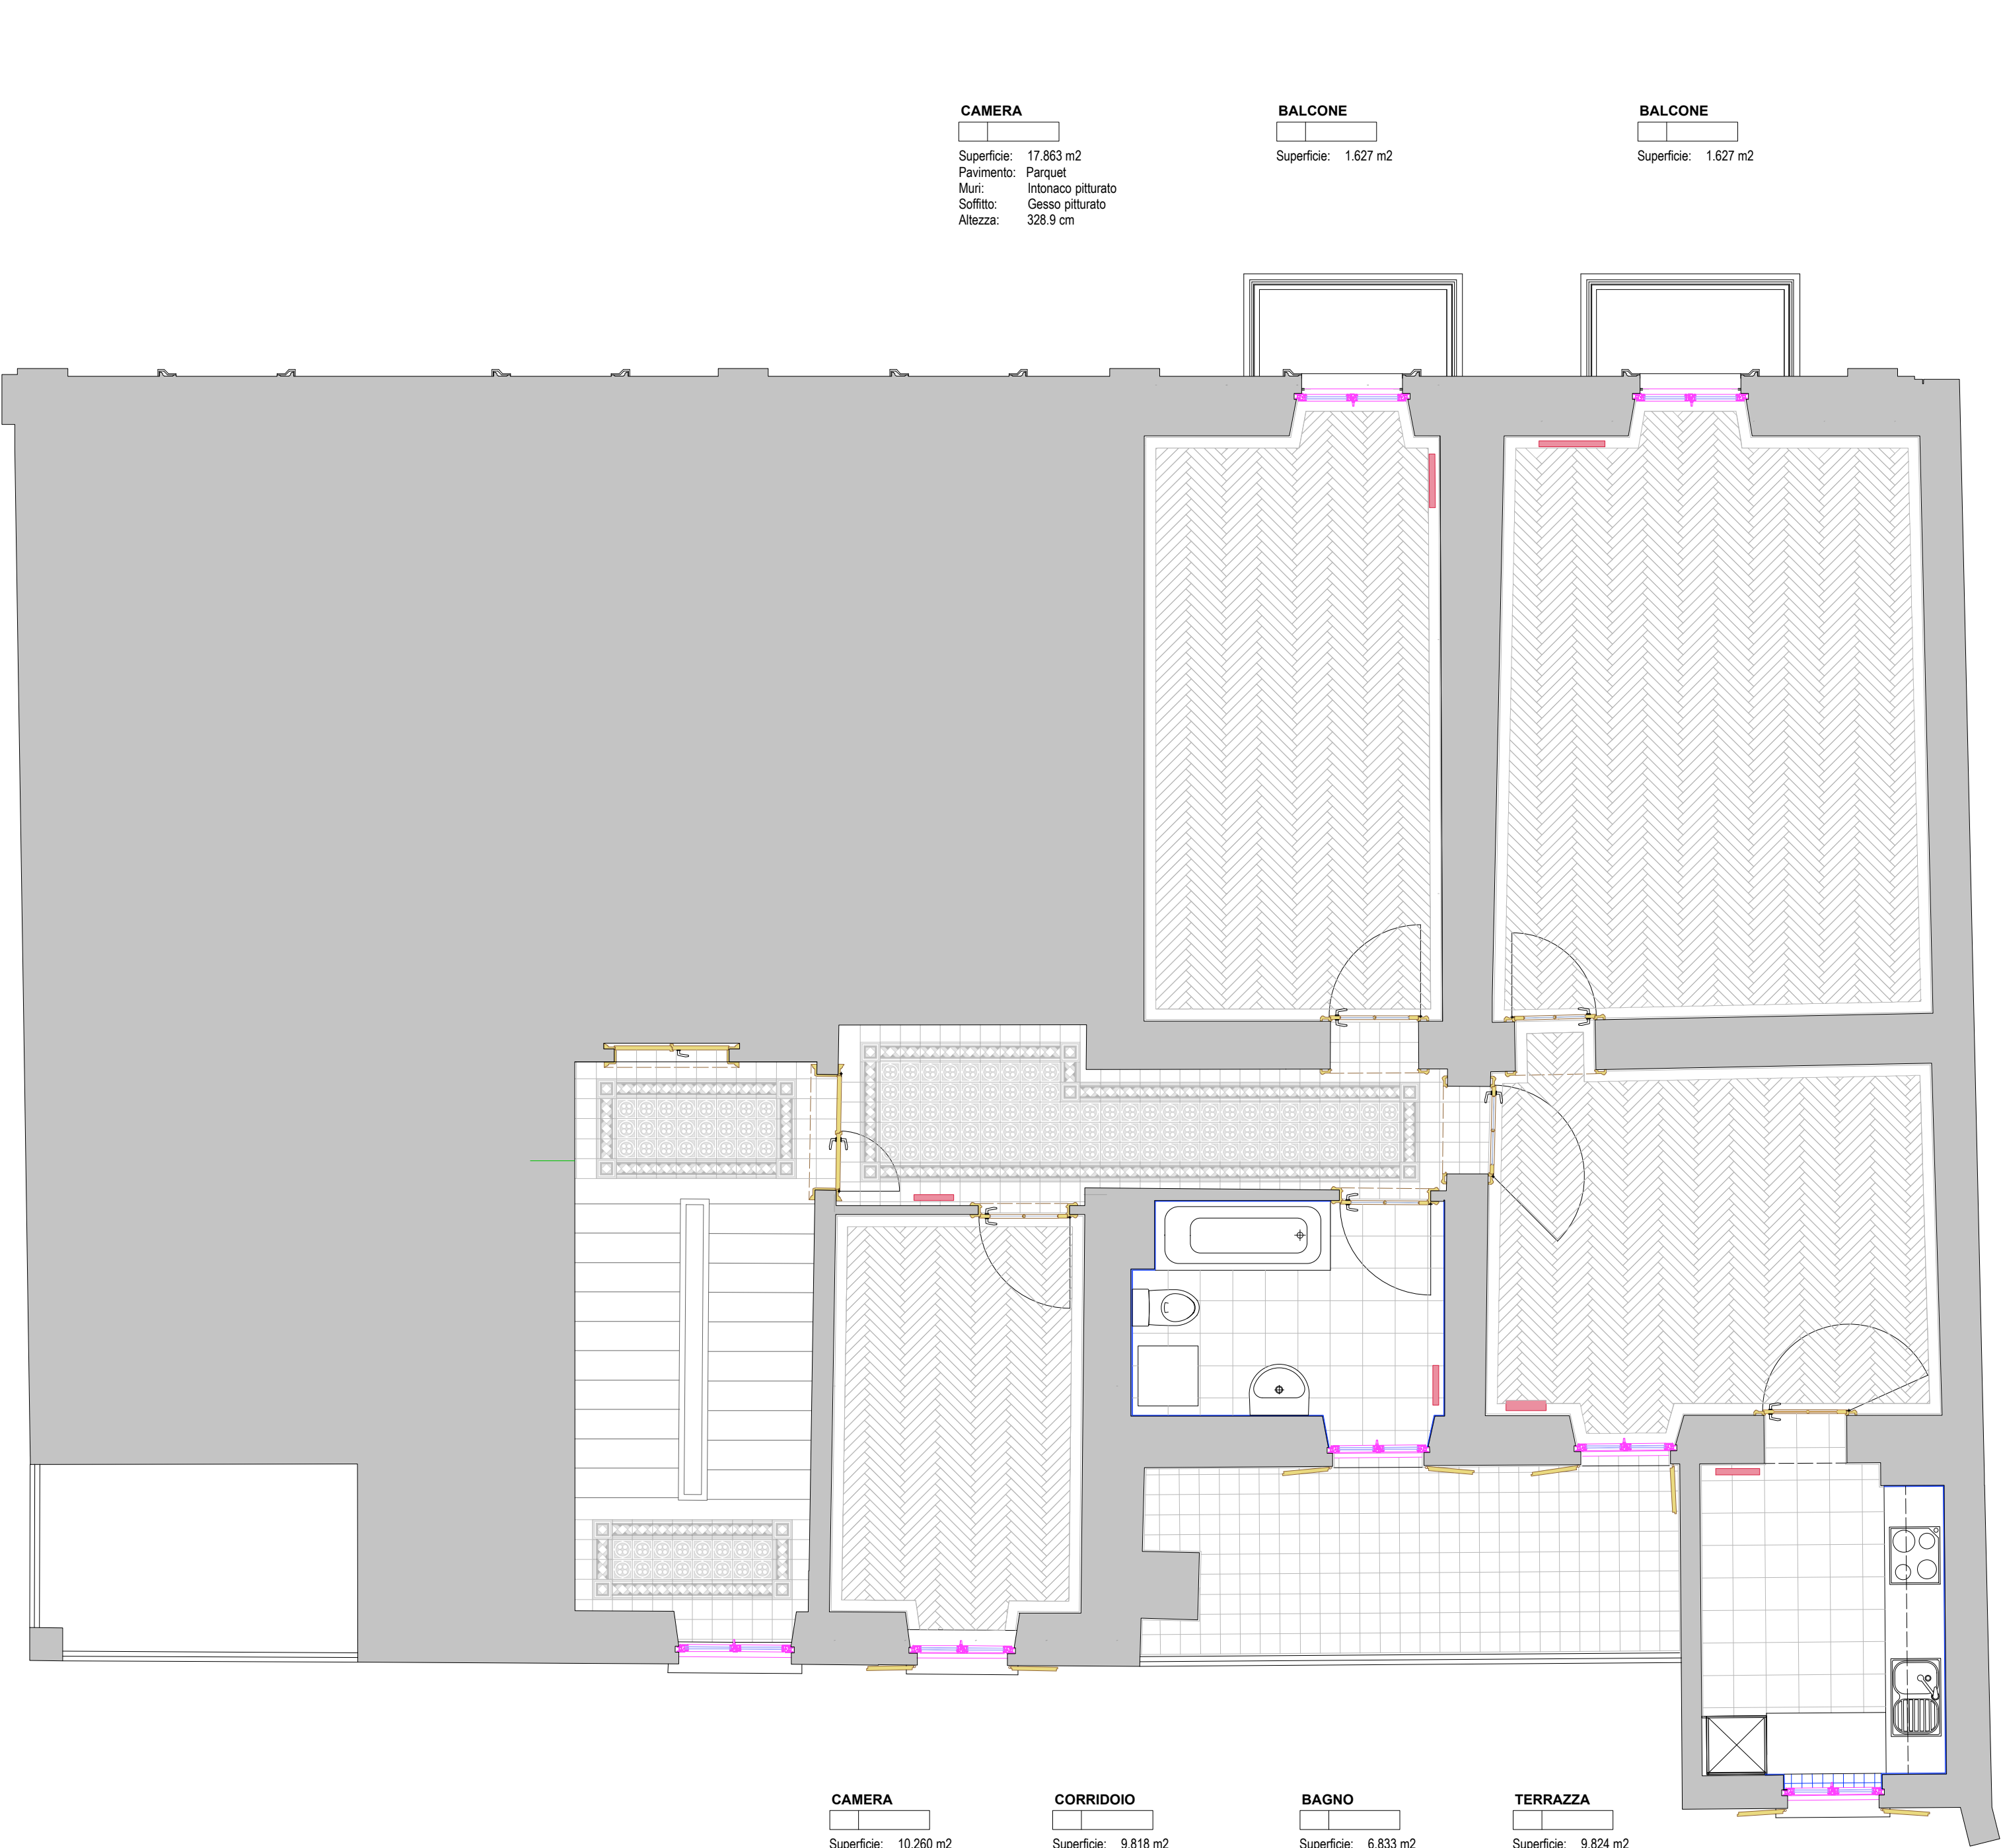


Comune: 6600 Locarno

Fondo: part. 129 RFD

Proprietario: Zürcher Kantonalbank AG
Postfach
8010 Zürich

progetto: Rilievo appartamenti Piazza Grande 11

piano: **Secondo piano appartamento n°3**

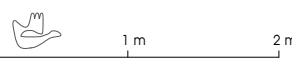
scala: 1 : 50 

disegno: Claude Jost - architetto d'interni VSI / ASAI
piazza St. Antonio 1
6600 Locarno

data: 12.02.2017 dimensioni: 420 / 594 mm

n° 630.03

APPARTAMENTO
n° 3 (secondo piano)
m2: 94.417

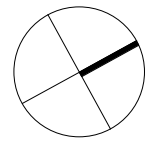

SOGGIORNO

Superficie: 25.419 m2
Pavimento: Parquet
Muri: Intonaco pitturato
Soffitto: Gesso pitturato
Altezza: 326.8 cm

TINELLO

Superficie: 16.385 m2
Pavimento: Parquet
Muri: Intonaco pitturato
Soffitto: Gesso pitturato
Altezza: 327.1 cm

CUCINA

Superficie: 7.835 m2
Pavimento: Piastrelle
Muri: Intonaco pitturato e piastrelle
Soffitto: Gesso pitturato
Altezza: 330.2 cm

CAMERA

Superficie: 10.260 m2
Pavimento: Parquet
Muri: Intonaco pitturato
Soffitto: Gesso pitturato
Altezza: 326.1 cm

CORRIDOIO

Superficie: 9.818 m2
Pavimento: Piastrelle di cemento decorate
Muri: Intonaco pitturato
Soffitto: Gesso pitturato
Altezza: 329.2 cm

BAGNO

Superficie: 6.833 m2
Pavimento: Piastrelle
Muri: Piastrelle
Soffitto: Gesso pitturato
Altezza: 282.2 cm

TERRAZZA

Superficie: 9.824 m2