



Grundriss Eingangsgeschoss

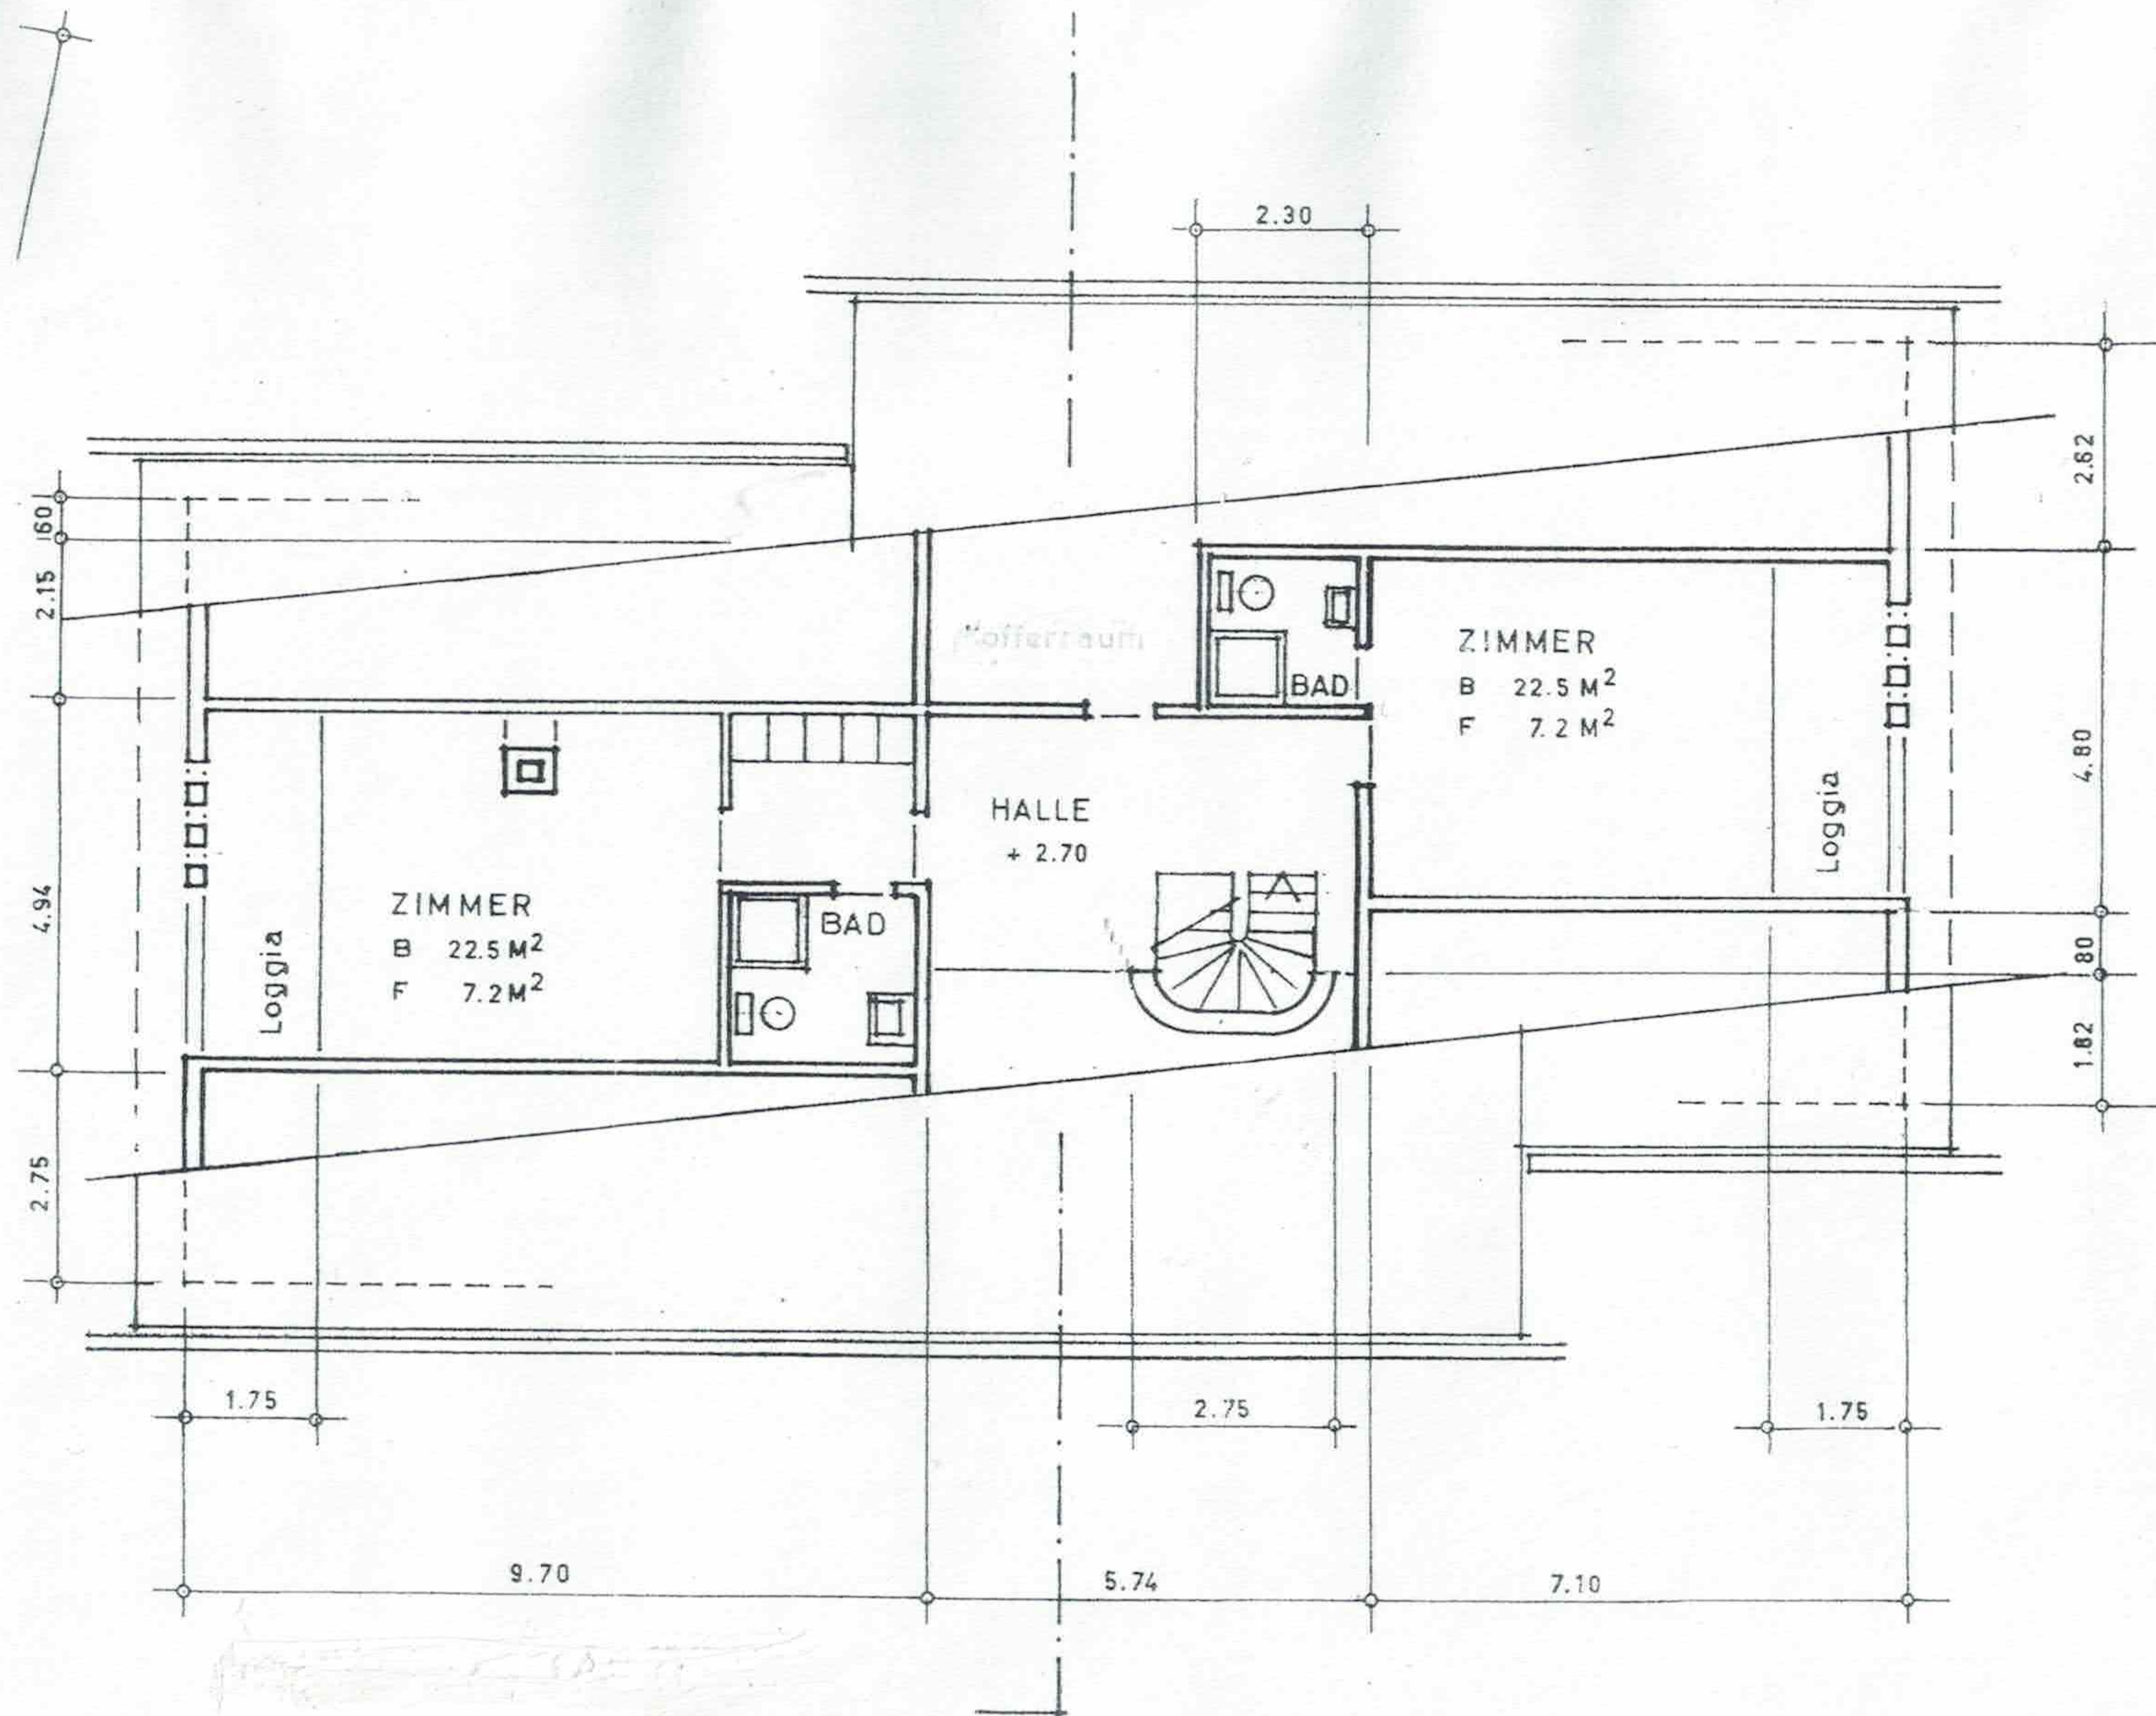

Grundriss Dachgeschoss

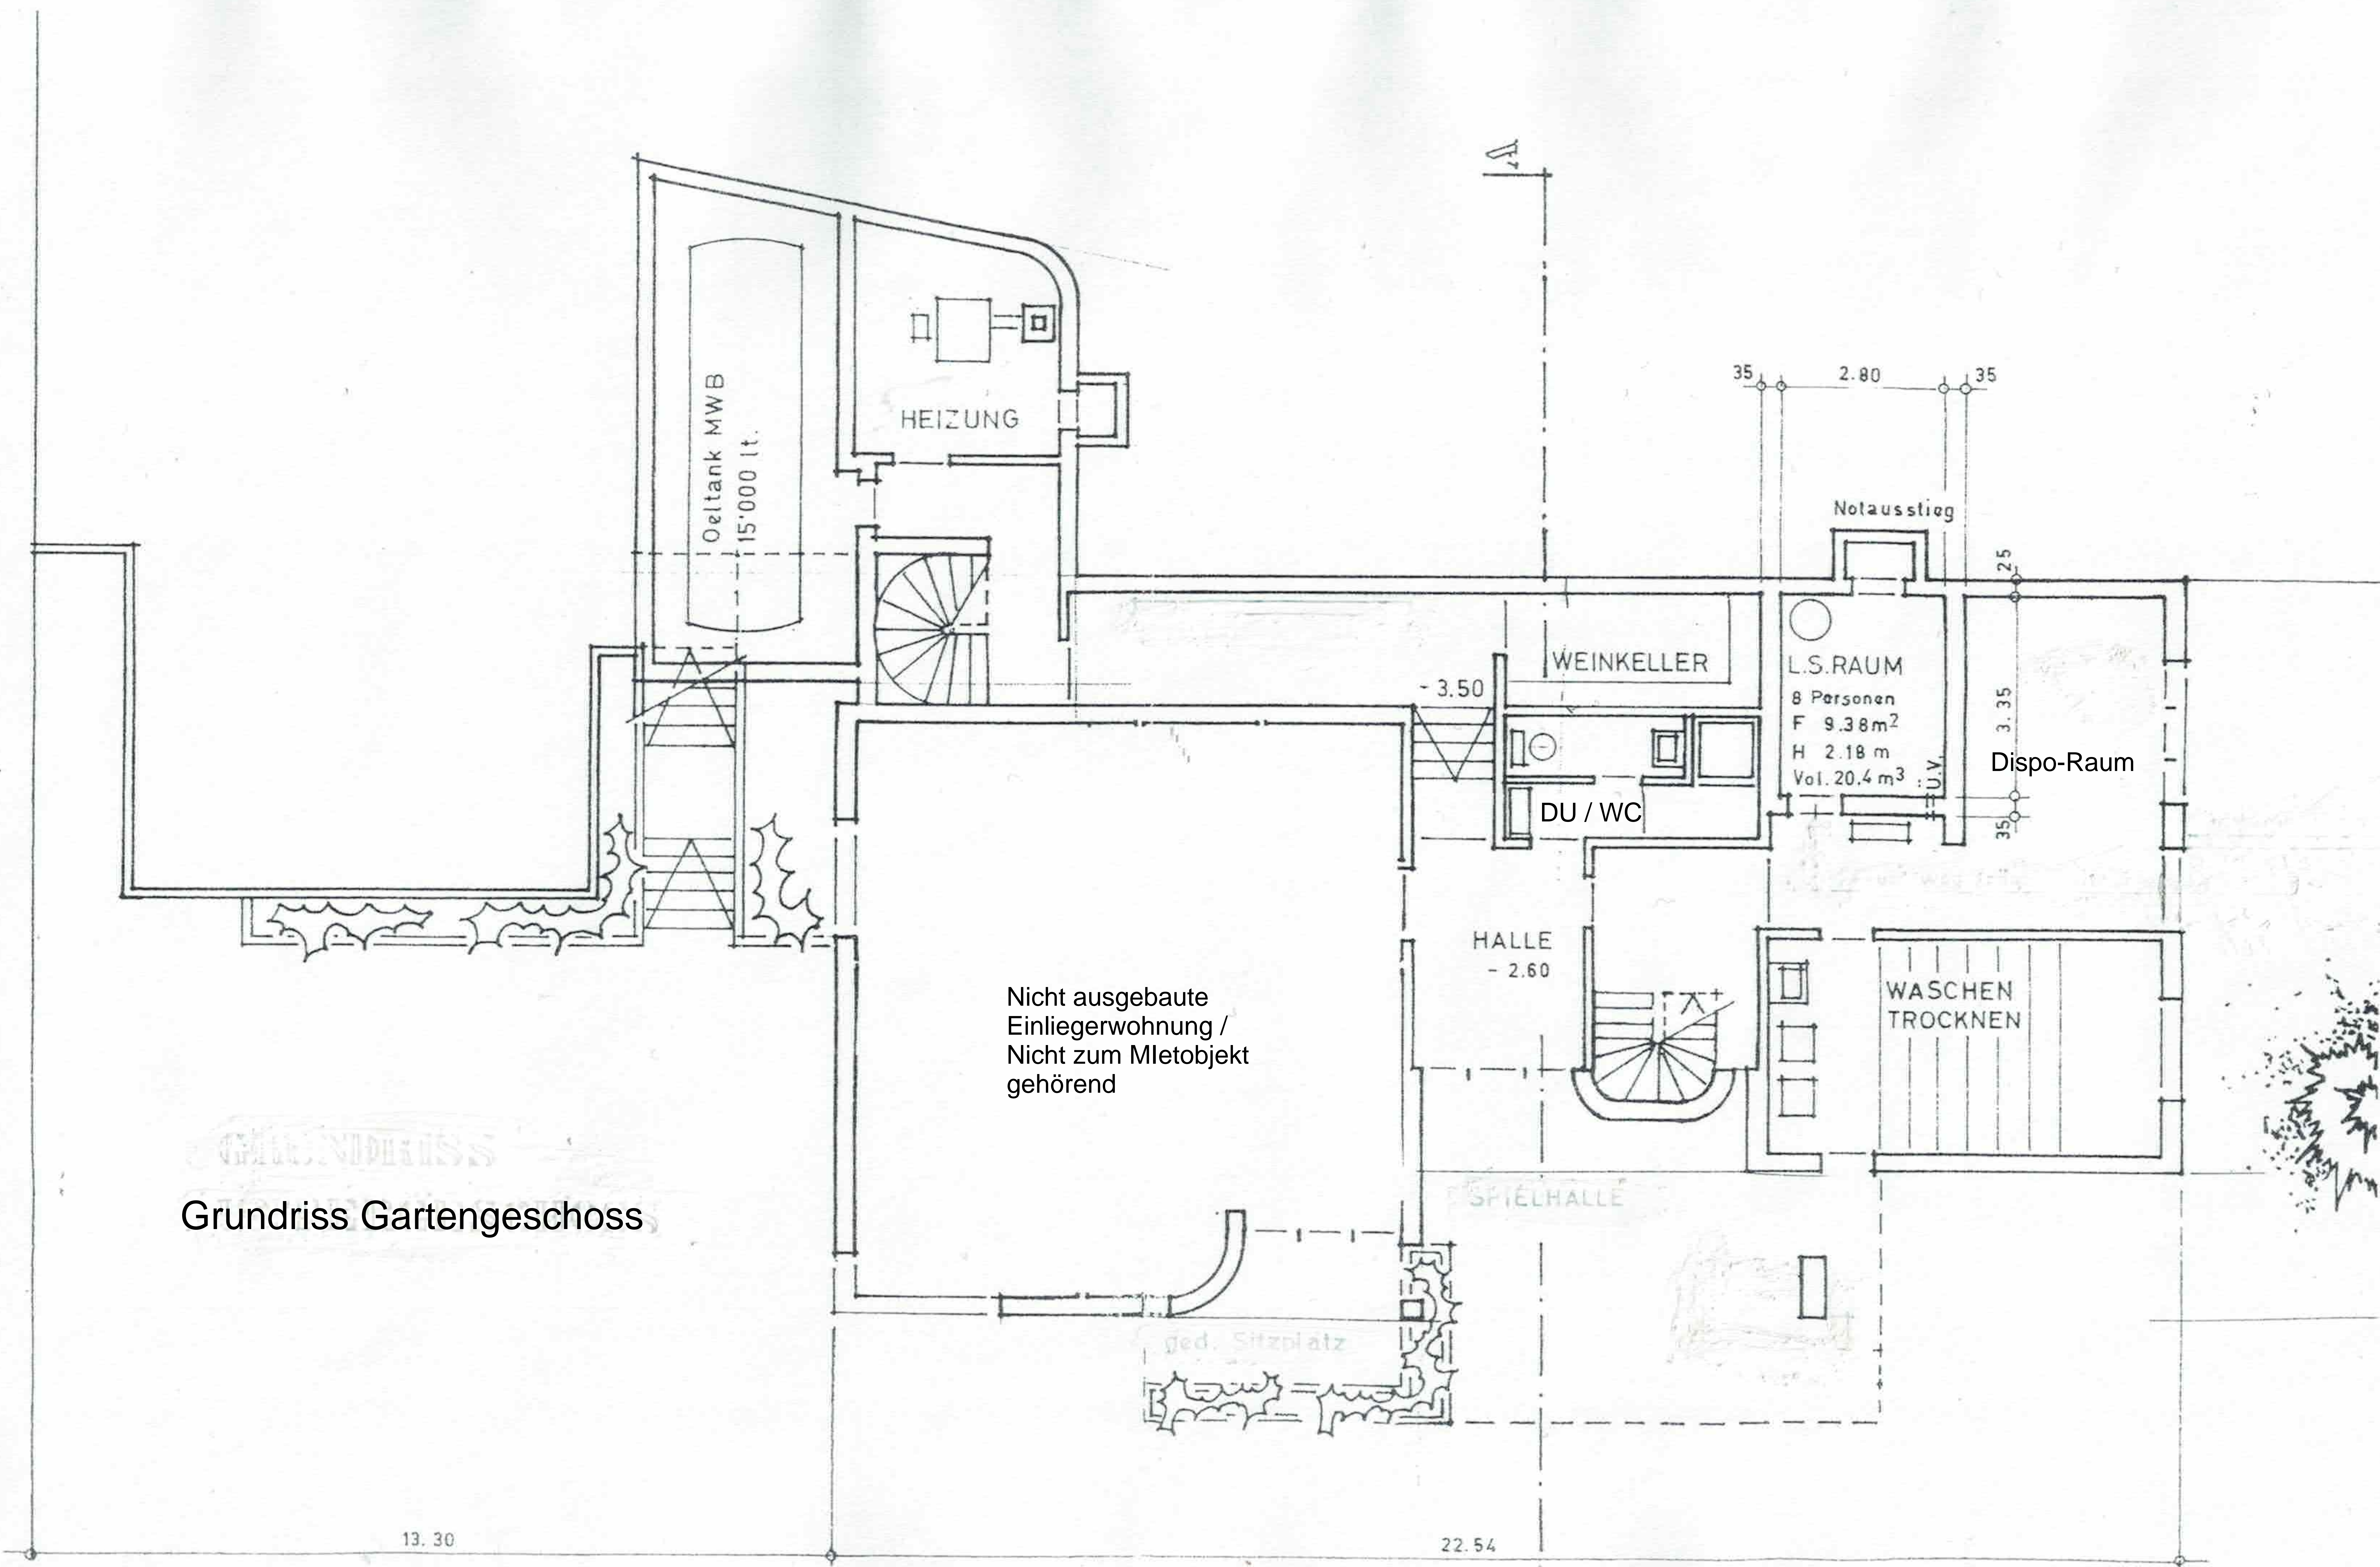

Grundriss Gartengeschoss

Nicht ausgebaute
Einliegerwohnung /
Nicht zum Mletobjekt
gehörend

13.30

22.54