



Überbauung 4 MFH  
Biberist, Hechtring


1243

PAWA Generalbau AG, Badstrasse 7, 4373 Lohn-Ammansegg

Erdgeschoss MFH A-D 1:50

Datum: 28.10.2016 Plangrösse: 840 | 420 CAD Techniker: uh


Rev. 11.11.2016 25.11.2016

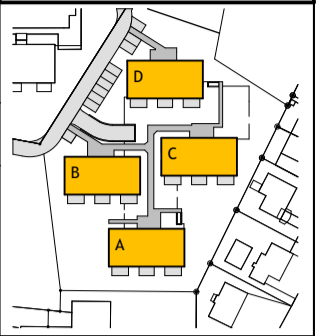

Schulweg 7  
3422 Kirchberg BE  
+41 34 445 44 33  
info@bwa.ag  
www.bwa.ag

OK EG: ±0.00 = 449.30 m. ü. M.  
Fixpunkt:

Sämtliche Masse sind vom Unternehmer zu kontrollieren und allfällige Differenzen der Bauleitung zu melden

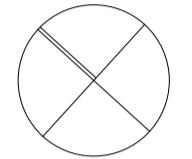

Legende:

- Beton
- Backstein
- Kalksandstein
- Zementstein
- Kunststein
- Dämmung
- Holz
- Leichtbau

Verkäuferschaft:  
PAWA Generalbau AG  
Herr Heinz Wälchli  
Badstrasse 7  
4373 Lohn-Ammansegg


Datum/Unterschrift:.....

Käuferschaft:  
Pensionskasse der Burkhalter Gruppe  
Herr Zeno Böhm, Stiftungsratspräsident  
Hohlstrasse 475  
8048 Zürich

Herr Willy Hüppi, Mitglied des Stiftungsrates  
Hohlstrasse 475  
8048 Zürich

Datum/Unterschrift:.....

Datum/Unterschrift:.....

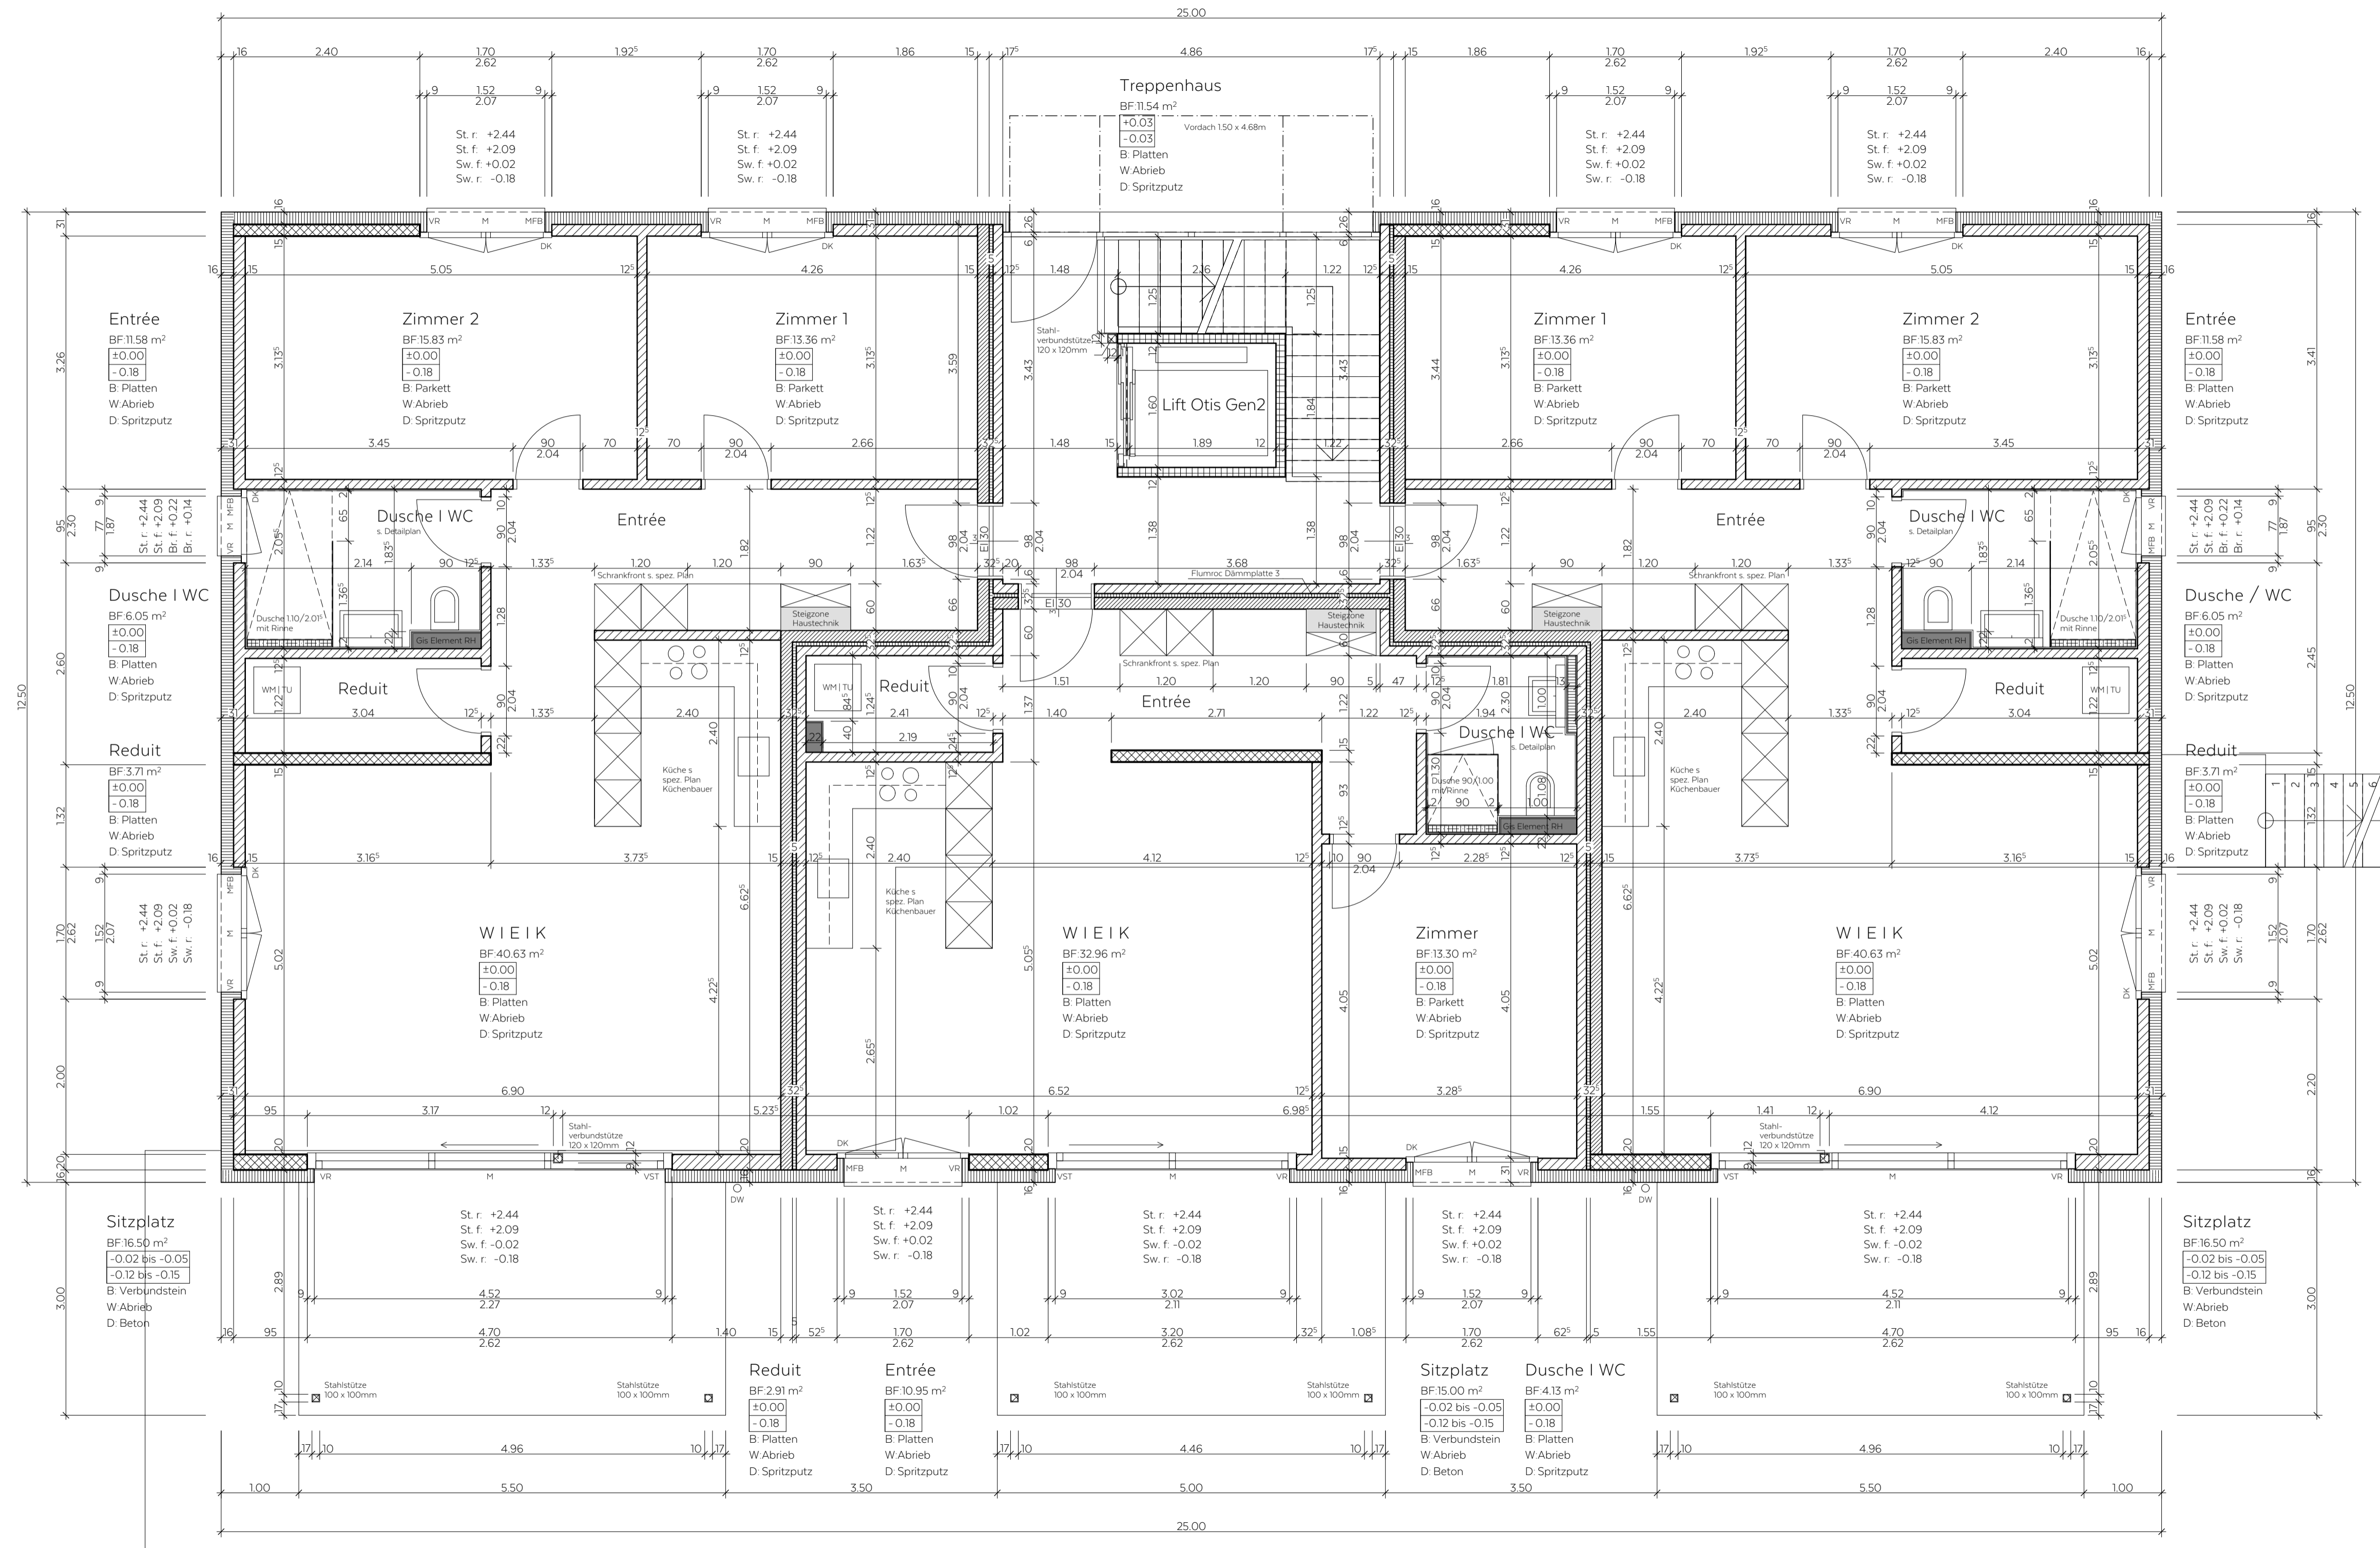

**Entrée**  
BF:11.58 m<sup>2</sup>  
±0.00  
-0.18  
B Platten  
W Abrieb  
D Spritzputz

**Zimmer 2**  
BF:15.83 m<sup>2</sup>  
±0.00  
-0.18  
B Parkett  
W Abrieb  
D Spritzputz

**Zimmer 1**  
BF:13.36 m<sup>2</sup>  
±0.00  
-0.18  
B Parkett  
W Abrieb  
D Spritzputz

**Zimmer 1**  
BF:13.36 m<sup>2</sup>  
±0.00  
-0.18  
B Parkett  
W Abrieb  
D Spritzputz

**Zimmer 2**  
BF:15.83 m<sup>2</sup>  
±0.00  
-0.18  
B Parkett  
W Abrieb  
D Spritzputz

**Entrée**  
BF:11.58 m<sup>2</sup>  
±0.00  
-0.18  
B Platten  
W Abrieb  
D Spritzputz

**Dusche | WC**  
BF:6.05 m<sup>2</sup>  
±0.00  
-0.18  
B Platten  
W Abrieb  
D Spritzputz

**Reduit**  
BF:3.71 m<sup>2</sup>  
±0.00  
-0.18  
B Platten  
W Abrieb  
D Spritzputz

**Reduit**  
BF:3.71 m<sup>2</sup>  
±0.00  
-0.18  
B Platten  
W Abrieb  
D Spritzputz

**Dusche / WC**  
BF:6.05 m<sup>2</sup>  
±0.00  
-0.18  
B Platten  
W Abrieb  
D Spritzputz

**Reduit**  
BF:3.71 m<sup>2</sup>  
±0.00  
-0.18  
B Platten  
W Abrieb  
D Spritzputz

**WIEIK**  
BF:40.63 m<sup>2</sup>  
±0.00  
-0.18  
B Platten  
W Abrieb  
D Spritzputz

**WIEIK**  
BF:32.96 m<sup>2</sup>  
±0.00  
-0.18  
B Platten  
W Abrieb  
D Spritzputz

**Zimmer**  
BF:13.30 m<sup>2</sup>  
±0.00  
-0.18  
B Parkett  
W Abrieb  
D Spritzputz

**WIEIK**  
BF:40.63 m<sup>2</sup>  
±0.00  
-0.18  
B Platten  
W Abrieb  
D Spritzputz

**Sitzplatz**  
BF:16.50 m<sup>2</sup>  
-0.02 bis -0.05  
-0.12 bis -0.15  
B Verbundstein  
W Abrieb  
D Beton

**Reduit**  
BF:2.91 m<sup>2</sup>  
±0.00  
-0.18  
B Platten  
W Abrieb  
D Spritzputz

**Entrée**  
BF:10.95 m<sup>2</sup>  
±0.00  
-0.18  
B Platten  
W Abrieb  
D Spritzputz

**Sitzplatz**  
BF:15.00 m<sup>2</sup>  
-0.02 bis -0.05  
-0.12 bis -0.15  
B Verbundstein  
W Abrieb  
D Beton

**Dusche | WC**  
BF:4.13 m<sup>2</sup>  
±0.00  
-0.18  
B Platten  
W Abrieb  
D Spritzputz

**Sitzplatz**  
BF:16.50 m<sup>2</sup>  
-0.02 bis -0.05  
-0.12 bis -0.15  
B Verbundstein  
W Abrieb  
D Beton