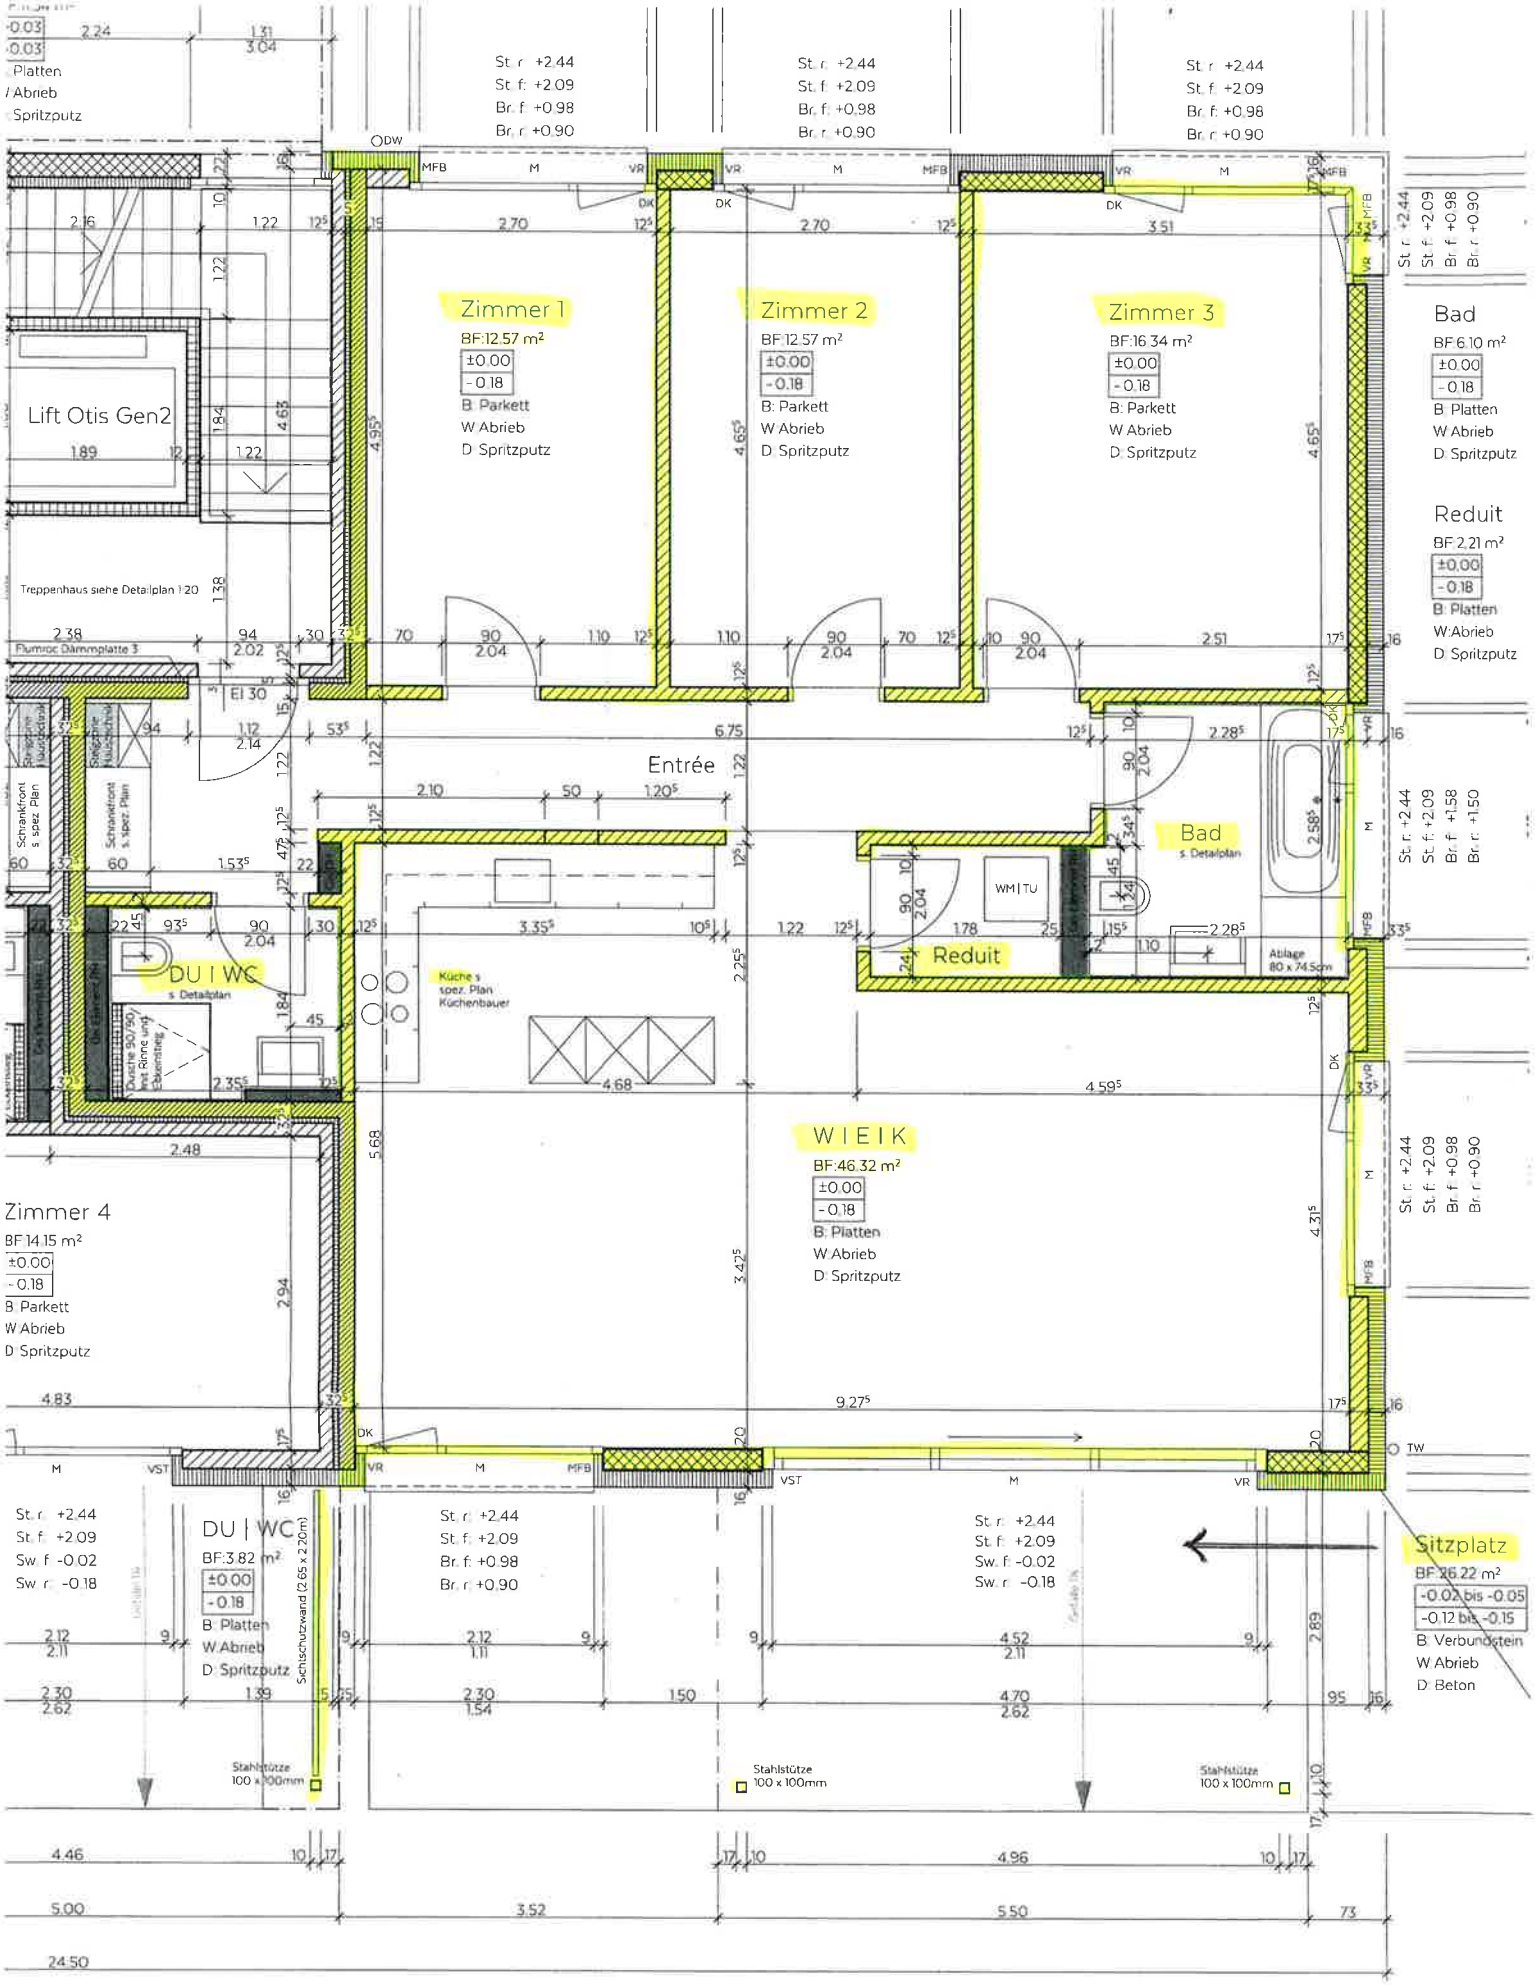
Zimmer 1
BF:12.57 m²
±0.00
-0.18
B: Parkett
W Abrieb
D: Spritzputz
Zimmer 2
BF:12.57 m²
±0.00
-0.18
B: Parkett
W Abrieb
D: Spritzputz
Zimmer 3
BF:16.34 m²
±0.00
-0.18
B: Parkett
W Abrieb
D: Spritzputz
Bad
BF:6.10 m²
±0.00
-0.18
B: Platten
W Abrieb
D: Spritzputz
Reduit
BF:2.21 m²
±0.00
-0.18
B: Platten
W:Abrieb
D: Spritzputz
Lift Otis Gen2
Treppenhaus siehe Detailplan 1:20
Entrée
Bad
s. Detailplan
Reduit
WM | TU
DU | WC
s. Detailplan
Küche s. spez. Plan Küchenbauer
W I E I K
BF:46.32 m²
±0.00
-0.18
B: Platten
W Abrieb
D: Spritzputz
Zimmer 4
BF:14.15 m²
±0.00
-0.18
B: Parkett
W Abrieb
D: Spritzputz
DU | WC
BF:3.82 m²
±0.00
-0.18
B: Platten
W Abrieb
D: Spritzputz
Sichtschutzwand (2.65 x 2.20m)
Sitzplatz
BF:26.22 m²
-0.02 bis -0.05
-0.12 bis -0.15
B: Verbundstein
W Abrieb
D: Beton
Stahlstütze 100 x 100mm
Stahlstütze 100 x 100mm
Stahlstütze 100 x 100mm
St. r: +2.44
St. f: +2.09
Br. f: +0.98
Br. r: +0.90
Sw. f: -0.02
Sw. r: -0.18
Br. f: +1.58
Br. r: +1.50
Flumroc Dämmplatte 3
EI 30
24.50