
wirth	16 familienhaus in bellach	3.etappe
	baugesellschaft gartenrain	märz 82
pläne + bauleitung	georg wirth architekturbüro venusstrasse 4512 bellach tel. 2 79 42	

der bauherr: der architekt:

WOHNGESCHOSS

alle masse sind vom unternehmer auf eigene verantwortung zu kontrollieren

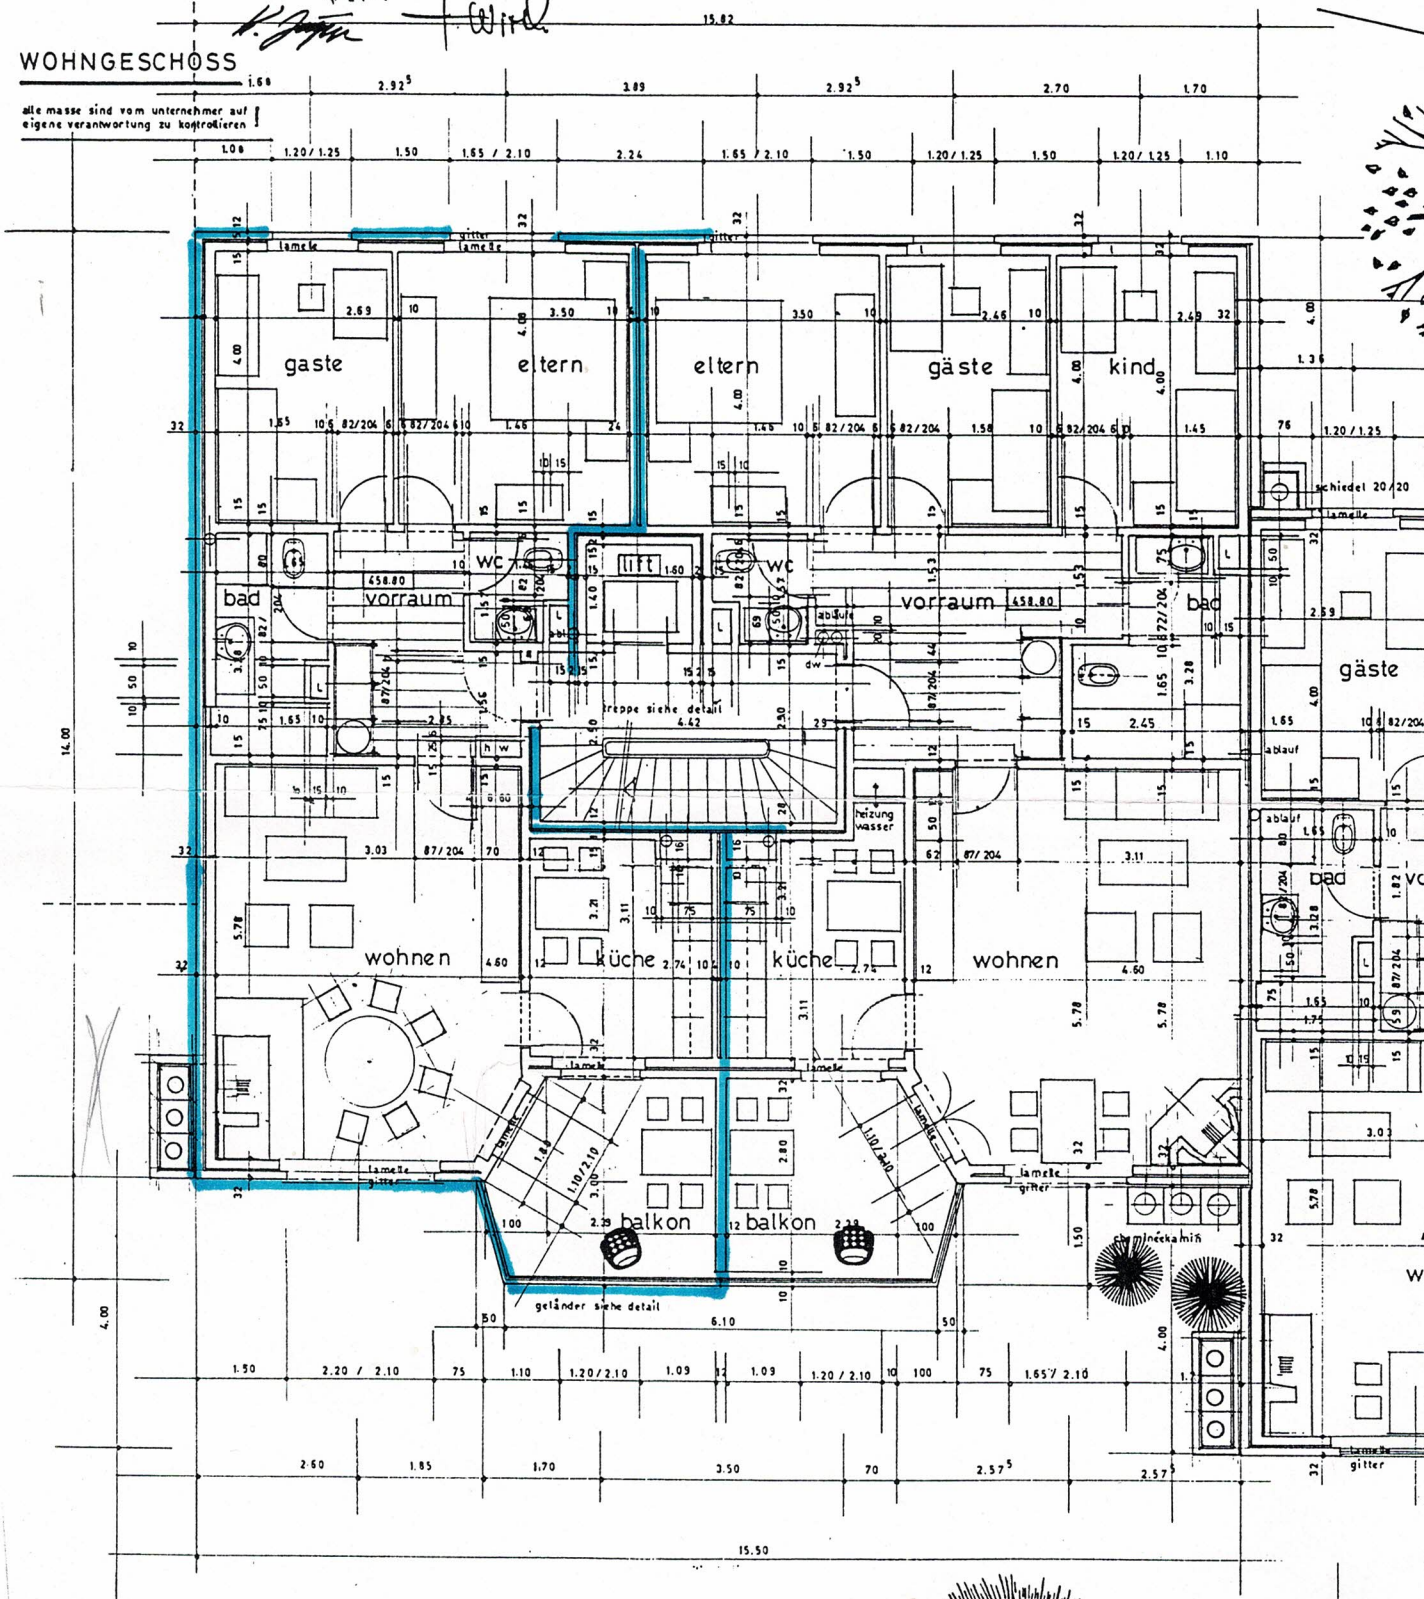

3 zimmer

4 zimmer

3 zimmer