


HERREN GEBRÜDER STAMM
MEHRFAMILIENHÄUSER EGGFLUHSTRASSE 13 UND 15
3. STOCK
MASSTAB 1:50

Das Aussparen und Ausspitzen
von horizontalen Mauerschlitzen
ist unzulässig.

EINGESEHEN
BASEL - 2. NOV. 1934 -
DIE BAUPOLIZEI

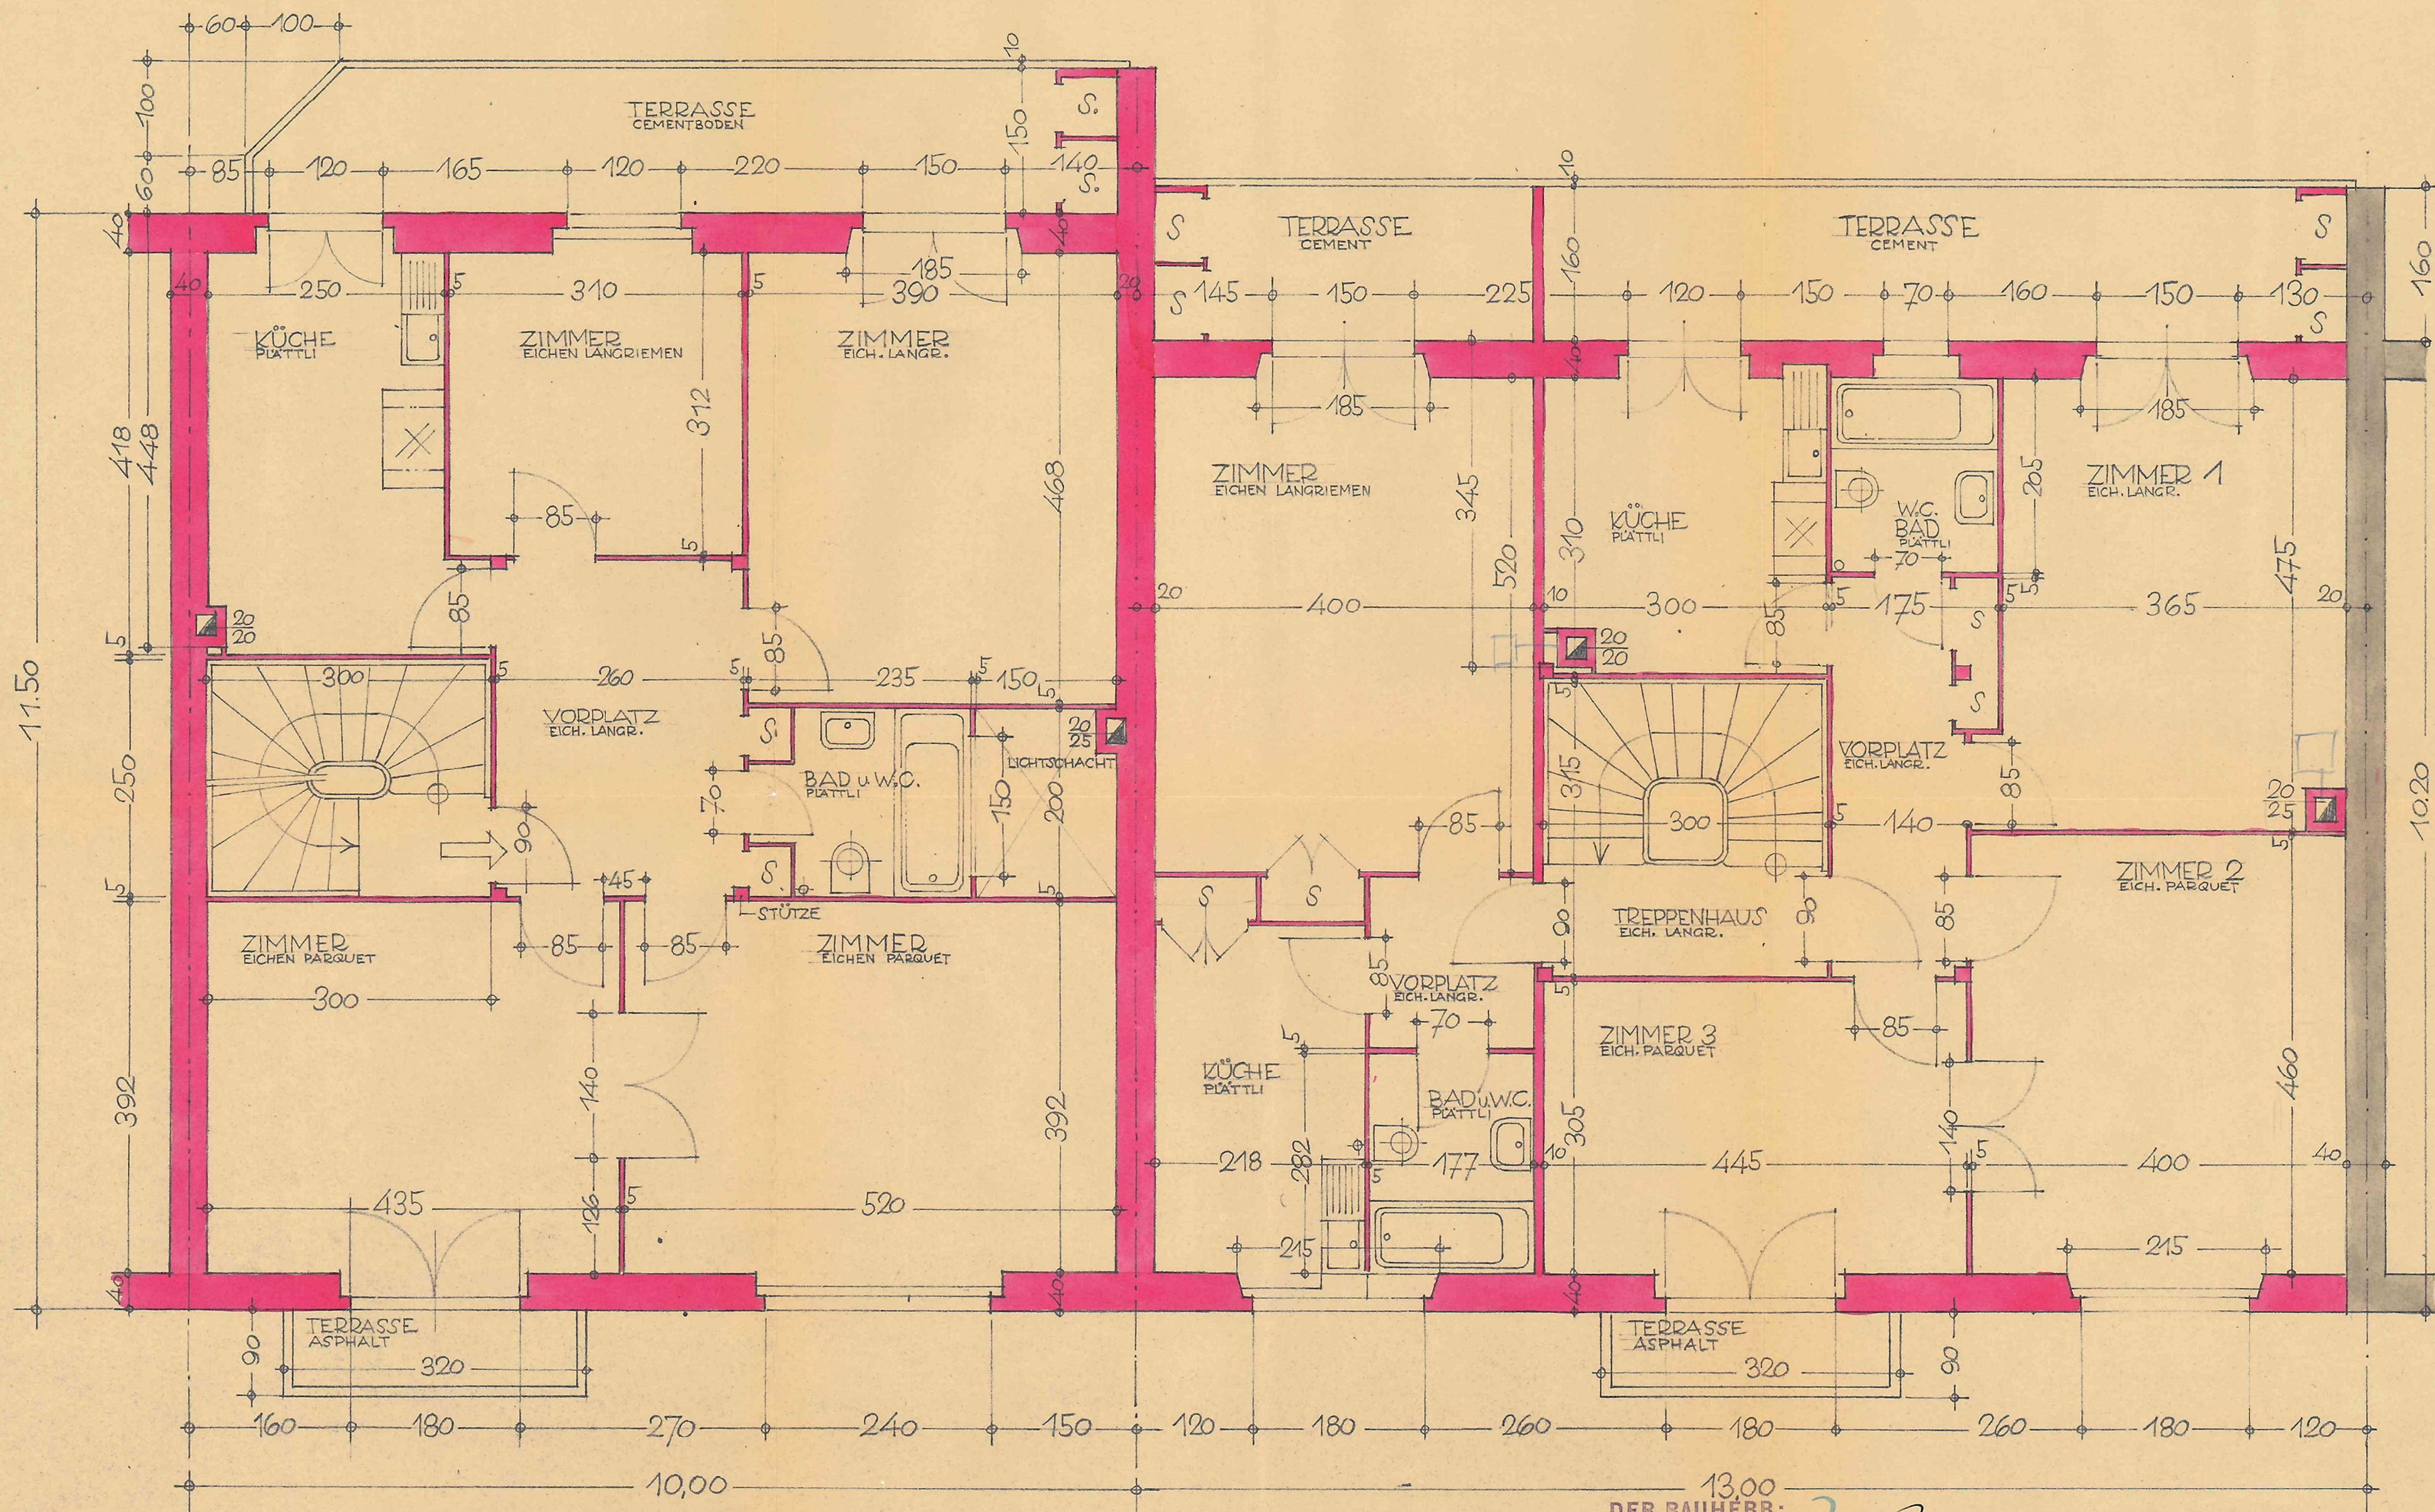

DER BAUHERR: 13.00
VERANTWORTLICH: *Alwin Stamm*
BASEL, DEN 29. OKT. 34

GEBRÜDER STAMM
BASEL, 29. OKT. 34
SCHE.