
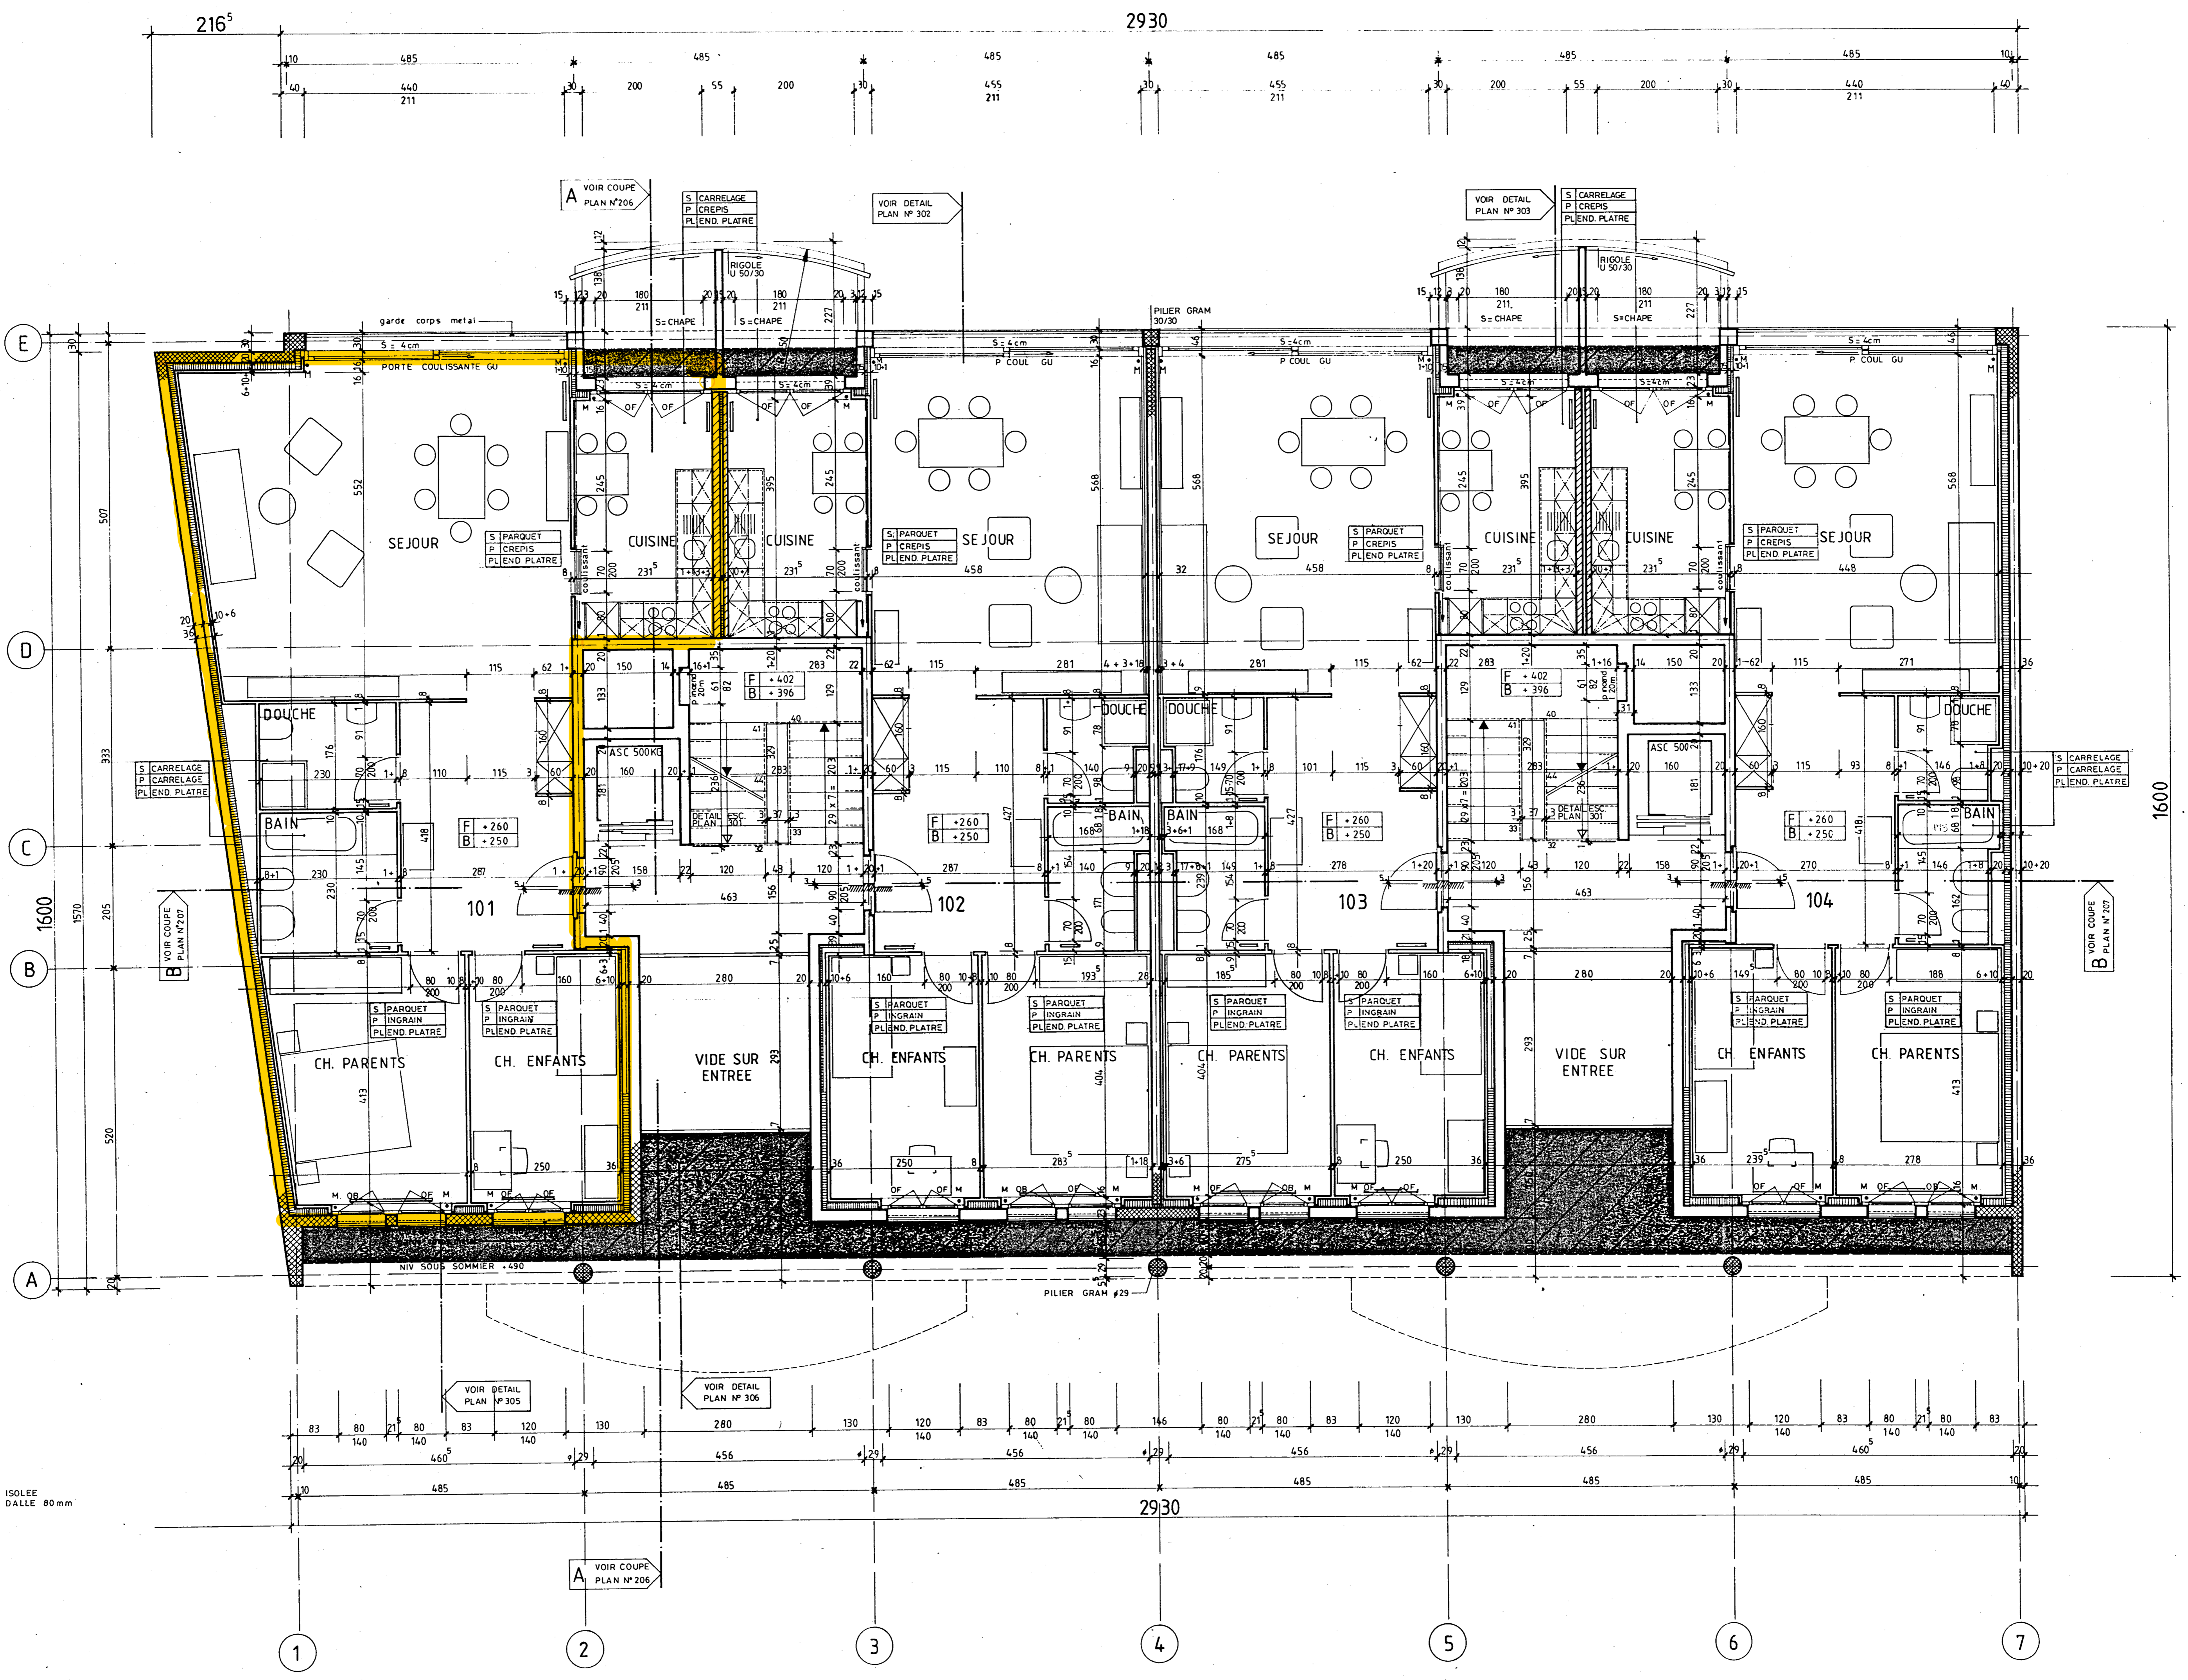


M O D E L E S F I L I A T I O N S	06.02.95 VP	IMMEUBLE RESIDENTIEL RUE DES ERABLES SUR PARCELLES 652, 653, 654	AFFAIRE N°
	15.02.95 VP		182
	21.01.95 CM		PLAN N°
			203
		P R E M I E R E T A G E	
		N I V F + 2 6 0 = 4 8 8 . 1 0	
DATE - DESSINAT:			ECHELLE:
VDM 23.11.94			1 / 5 0
FORMAT:	ARCHITECTE SIA/DPL EPFZ RUE DES VERGIERS 1190 ROMM TELEPHONE 027 / 23 00 35 TELEFAX 027 / 23 31 49	ATELIER D'ARCHITECTURE Antoine de Lavallée	
63 x 84			

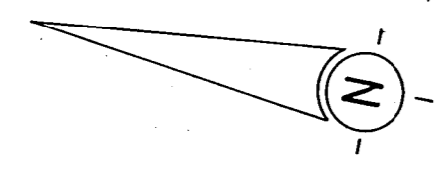

ZONE ISOLEE
SOUS DALLE 80mm